


Snitt A-A

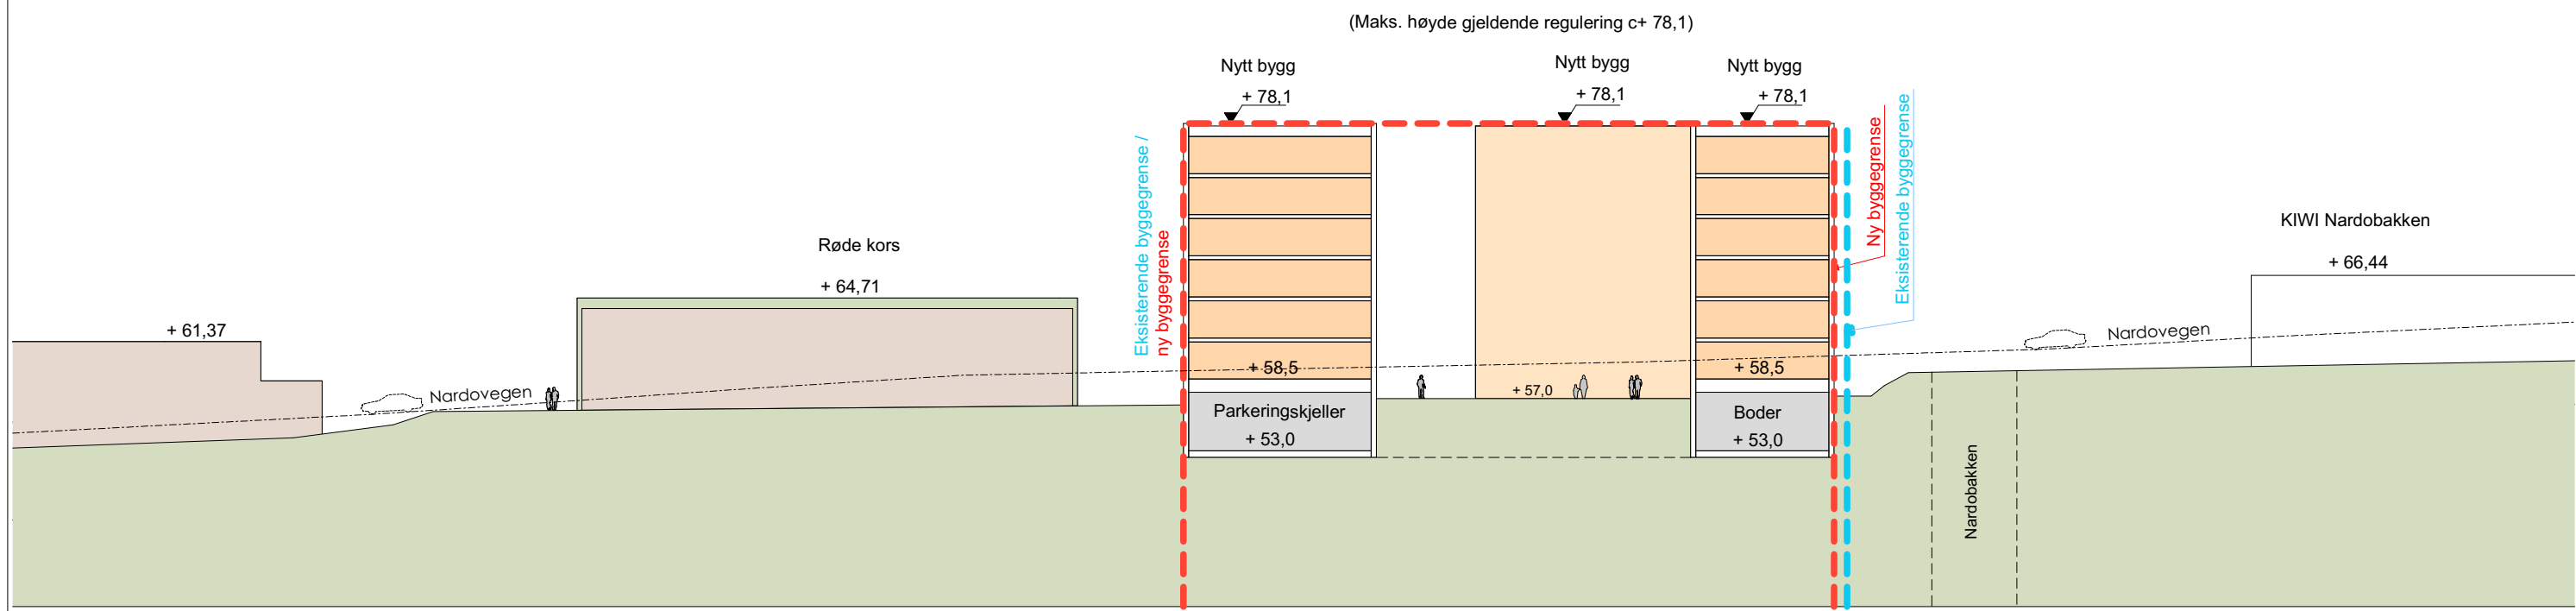

Snitt B-B

tegn.nr.	revisjon
A10-2	RF
innhold	saksbehandler
Snitt A og B	SGB
2015-025 Nardoveien 6	dato
	12.01.2017
	målestokk
	1:500
	rev.dato