



SITUASJONSKART



Eiendom:

Gnr:

Bnr:

Fnr: 0

Snr: 0

Adresse: Fagertunvegen 3-7, 7021 Trondheim


Hj.haver/Fester:

Planområde vist på grunnkart

TRONDHEIM

Dato: 9/10-2017 Sign:

Målestokk
1:5000

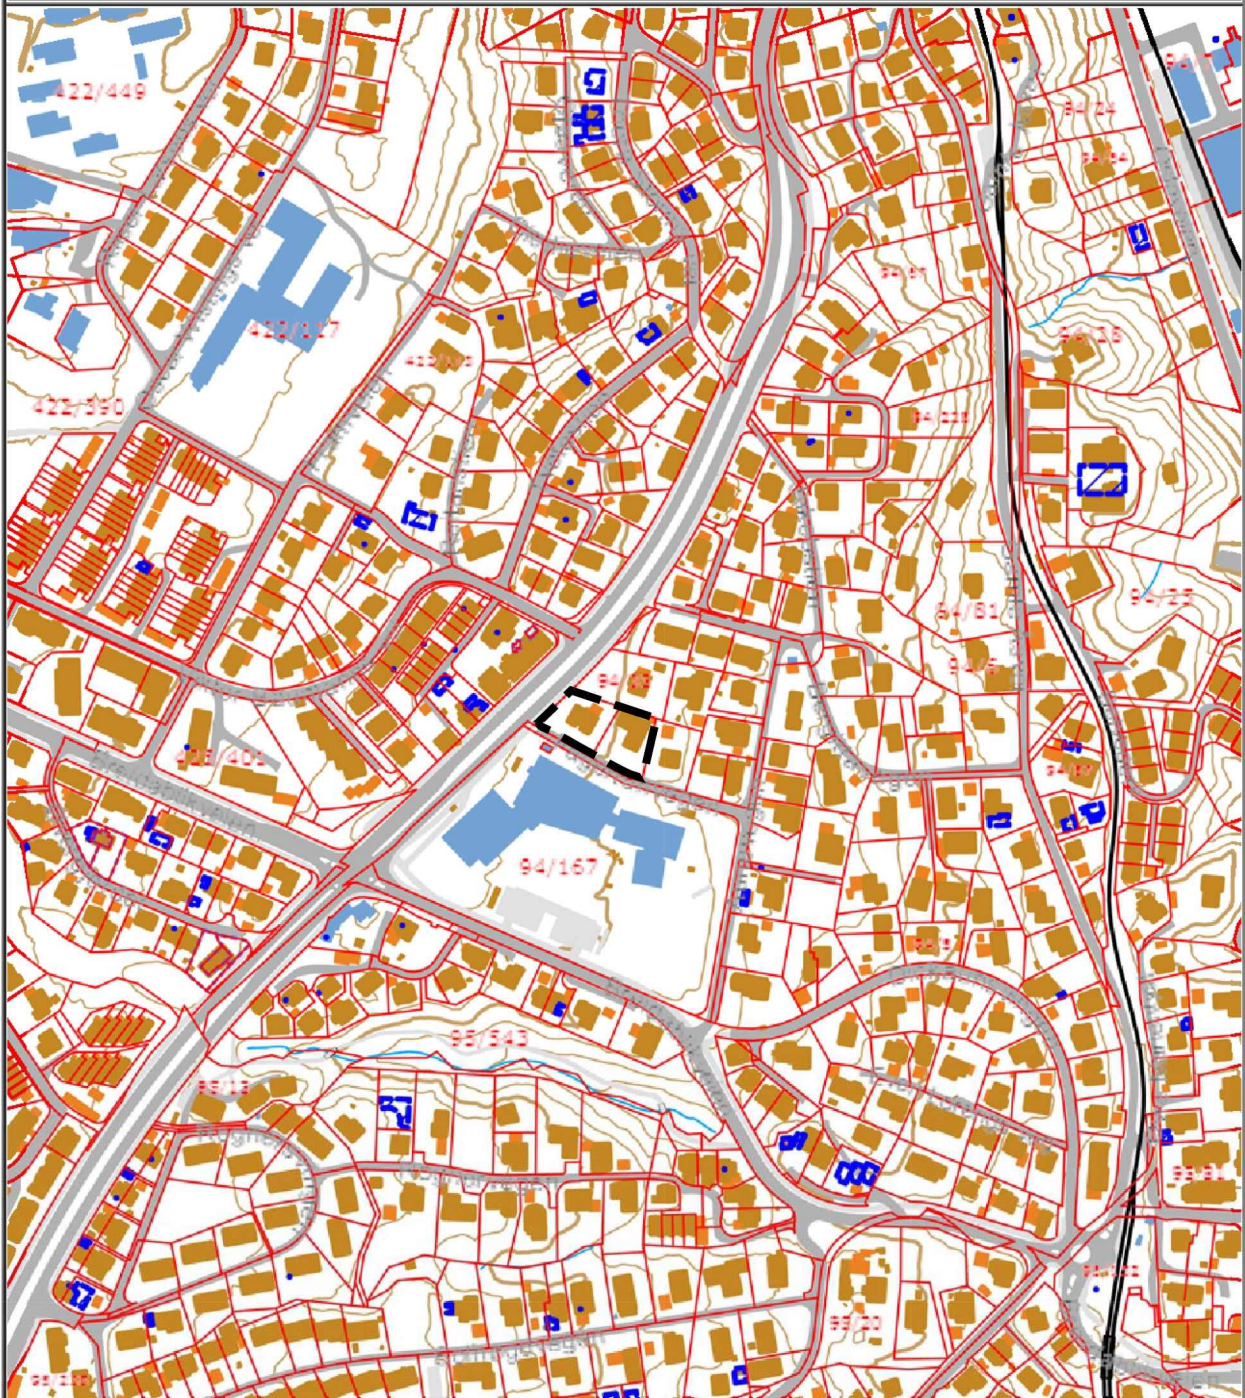

Det tas forbehold om at det kan forekomme feil på kartet, bla. gjelder dette eiendomsgrenser, ledninger/kabler, kummer m.m. som i forbindelse med prosjektering/anleggsarbeid må undersøkes nærmere.