
	<b>SITUASJONSKART</b>					
	Eiendom:	Gnr: 0	Bnr: 0	Fnr: 0		Snr: 0
	Hj.haver/Fester:	Adresse:				
<b>TRONDHEIM</b>	Dato: 31/8-2017 Sign:				Målestokk 1:500	



Det tas forbehold om at det kan forekomme feil på kartet, bla. gjelder dette eiendomsgrenser, ledninger/kabler, kummer m.m. som i forbindelse med prosjektering/anleggsarbeid må undersøkes nærmere.


FAGERTONVEGEN

BYÅSEN


KONSEPTSKISSE

31.8.17



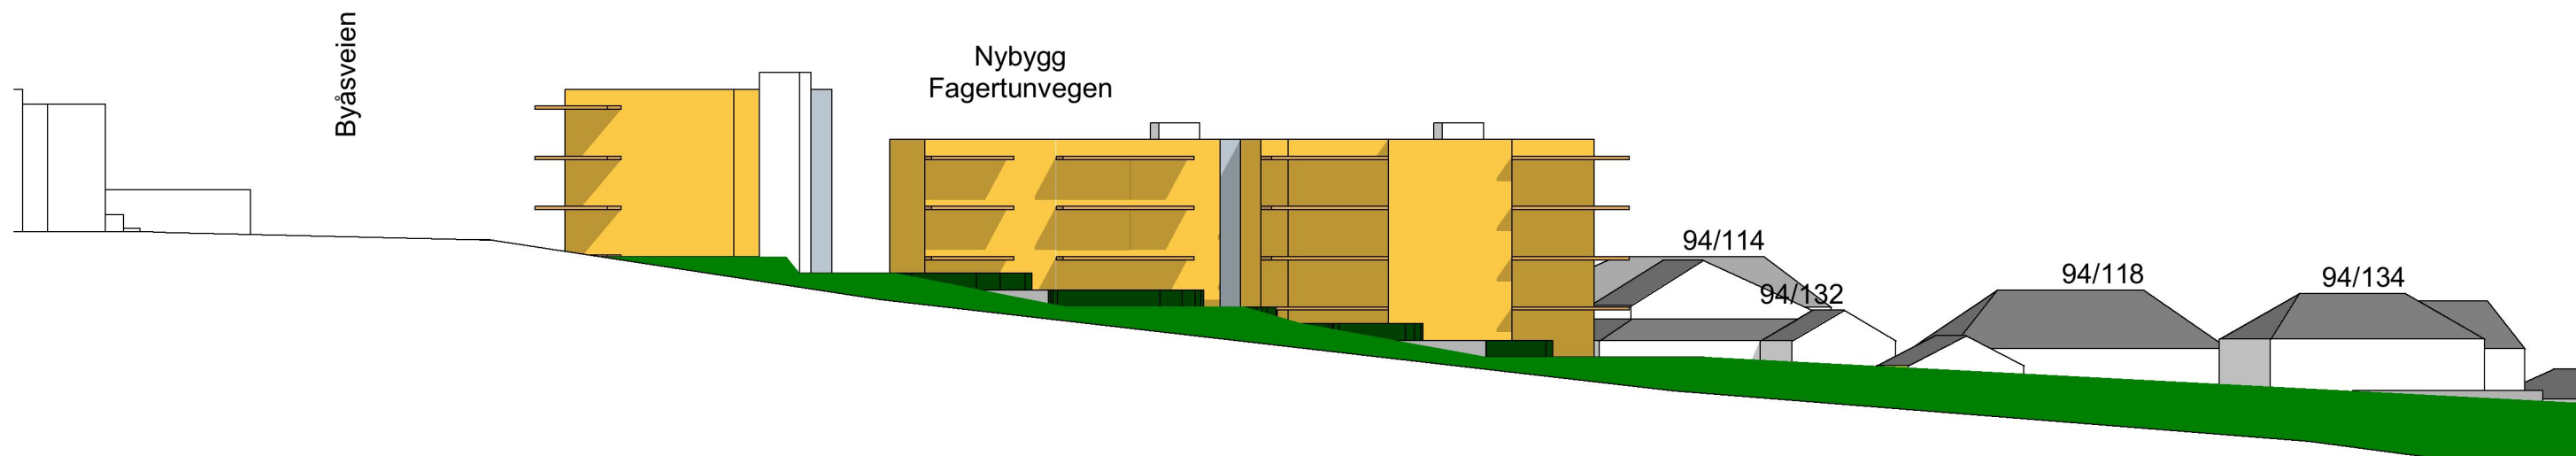


1:400 Fasade SØR

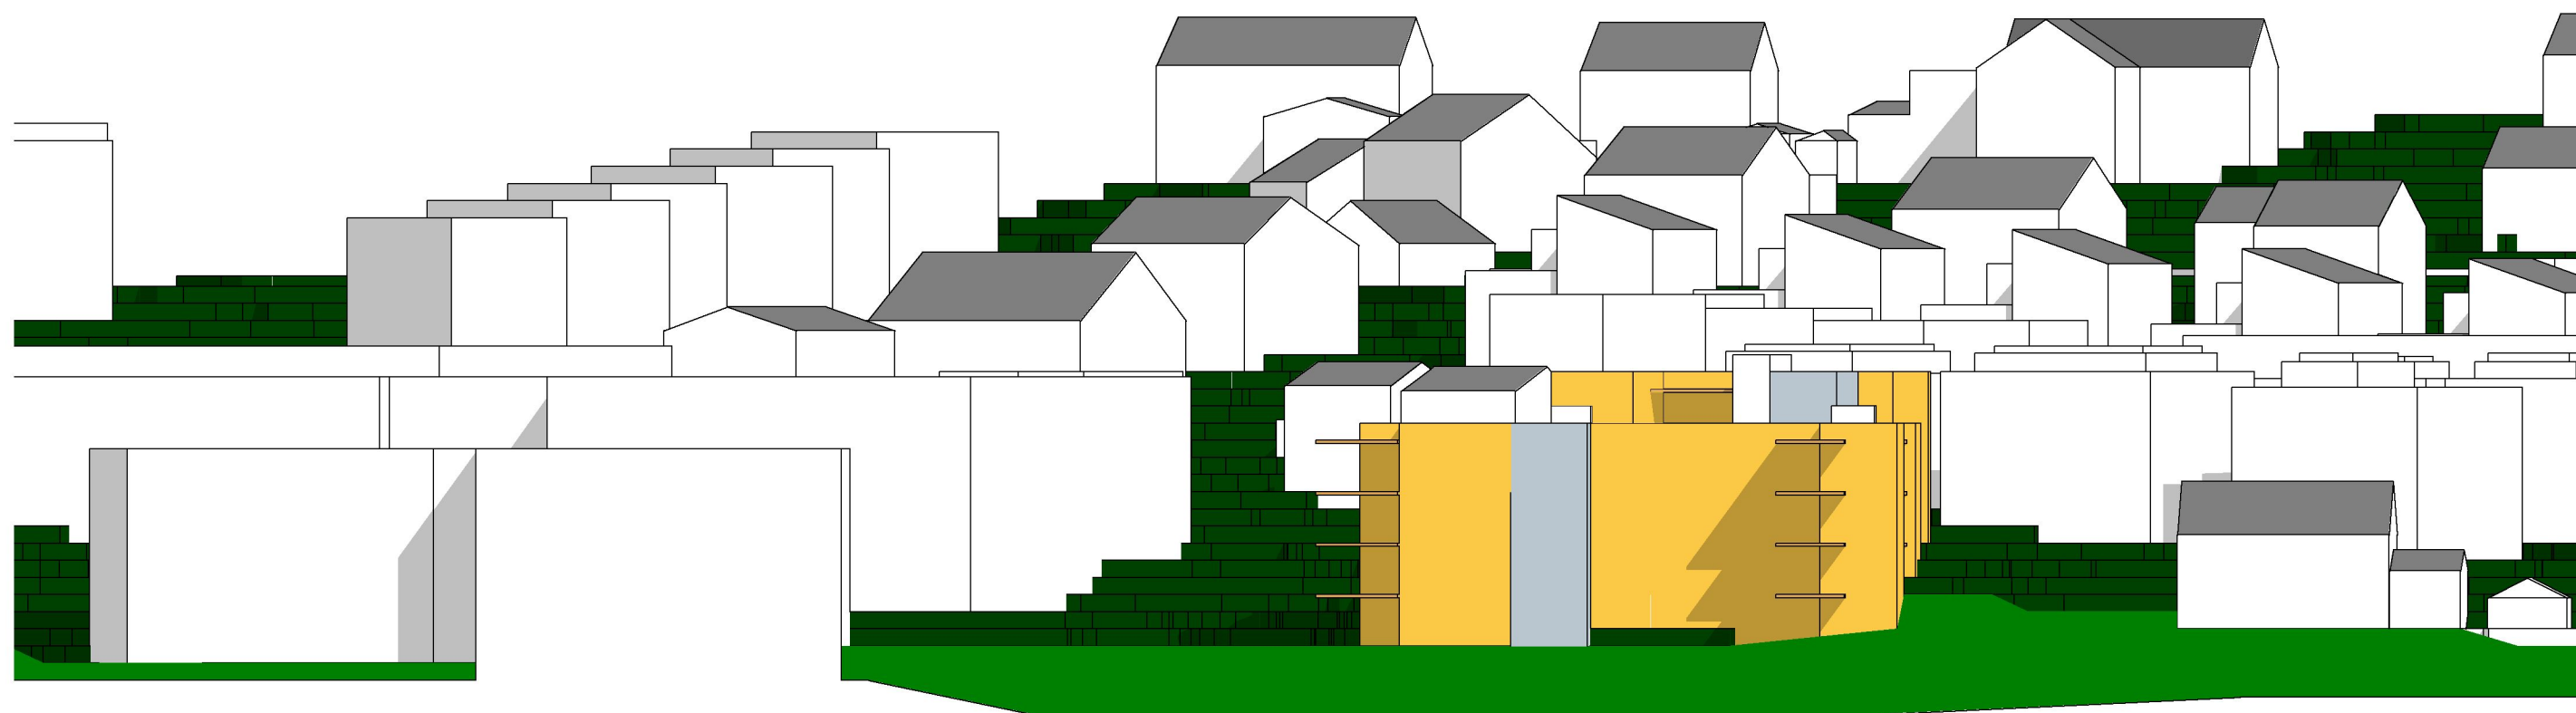


1:400 Fasade ØST


gnr/bnr: <b>94/136 og 94/137</b>	Kommunenr: <b>1601</b>	Tiltakets art: <b>Bolig</b>	Prosjektnavn: <b>Fagertunvegen</b>	Fase: <b>Skisseprosjekt</b>	Dato: <b>02.11.2017</b>	Prosjektnr: <b>2017-033</b>
Adresse: <b>Fagertunvegen</b>	Tiltakshaver: <b>Fagertunvegen AS</b>			Tegningstittel: <b>Fasade Sør og Øst</b>	Målestokk: <b>1:400</b>	Tegningsnr: <b>A40-2</b>
						Rev:

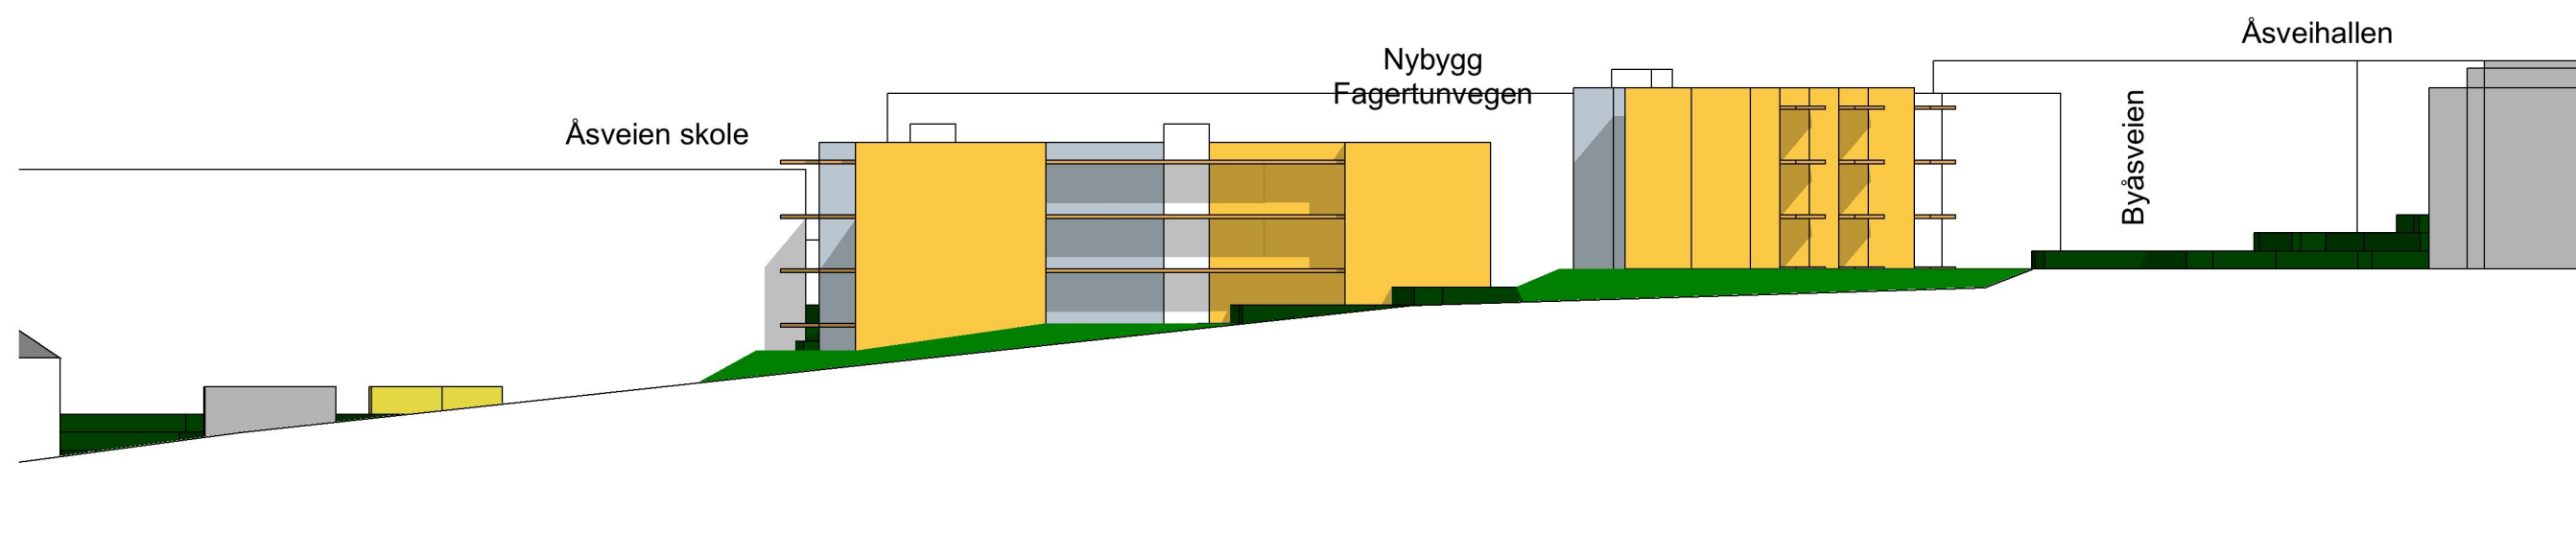


1:400 Fasade NORD

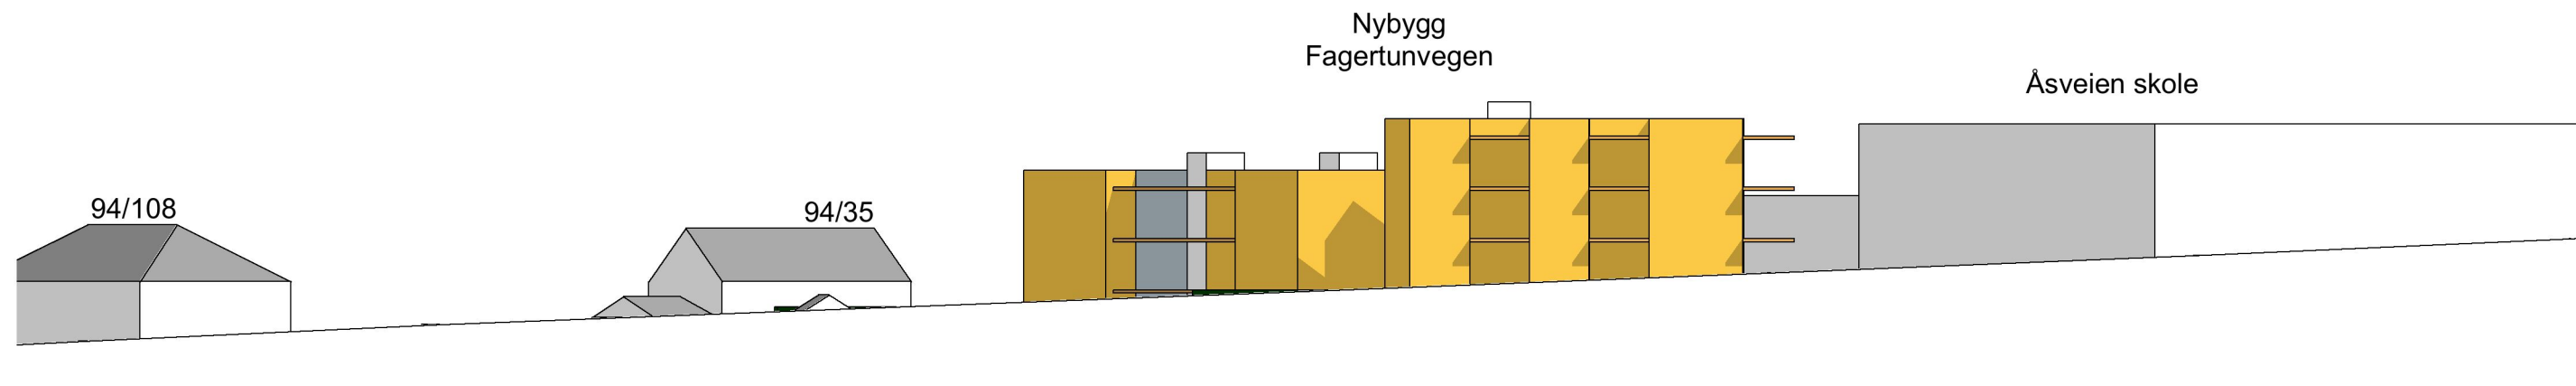


1:400 Fasade VEST

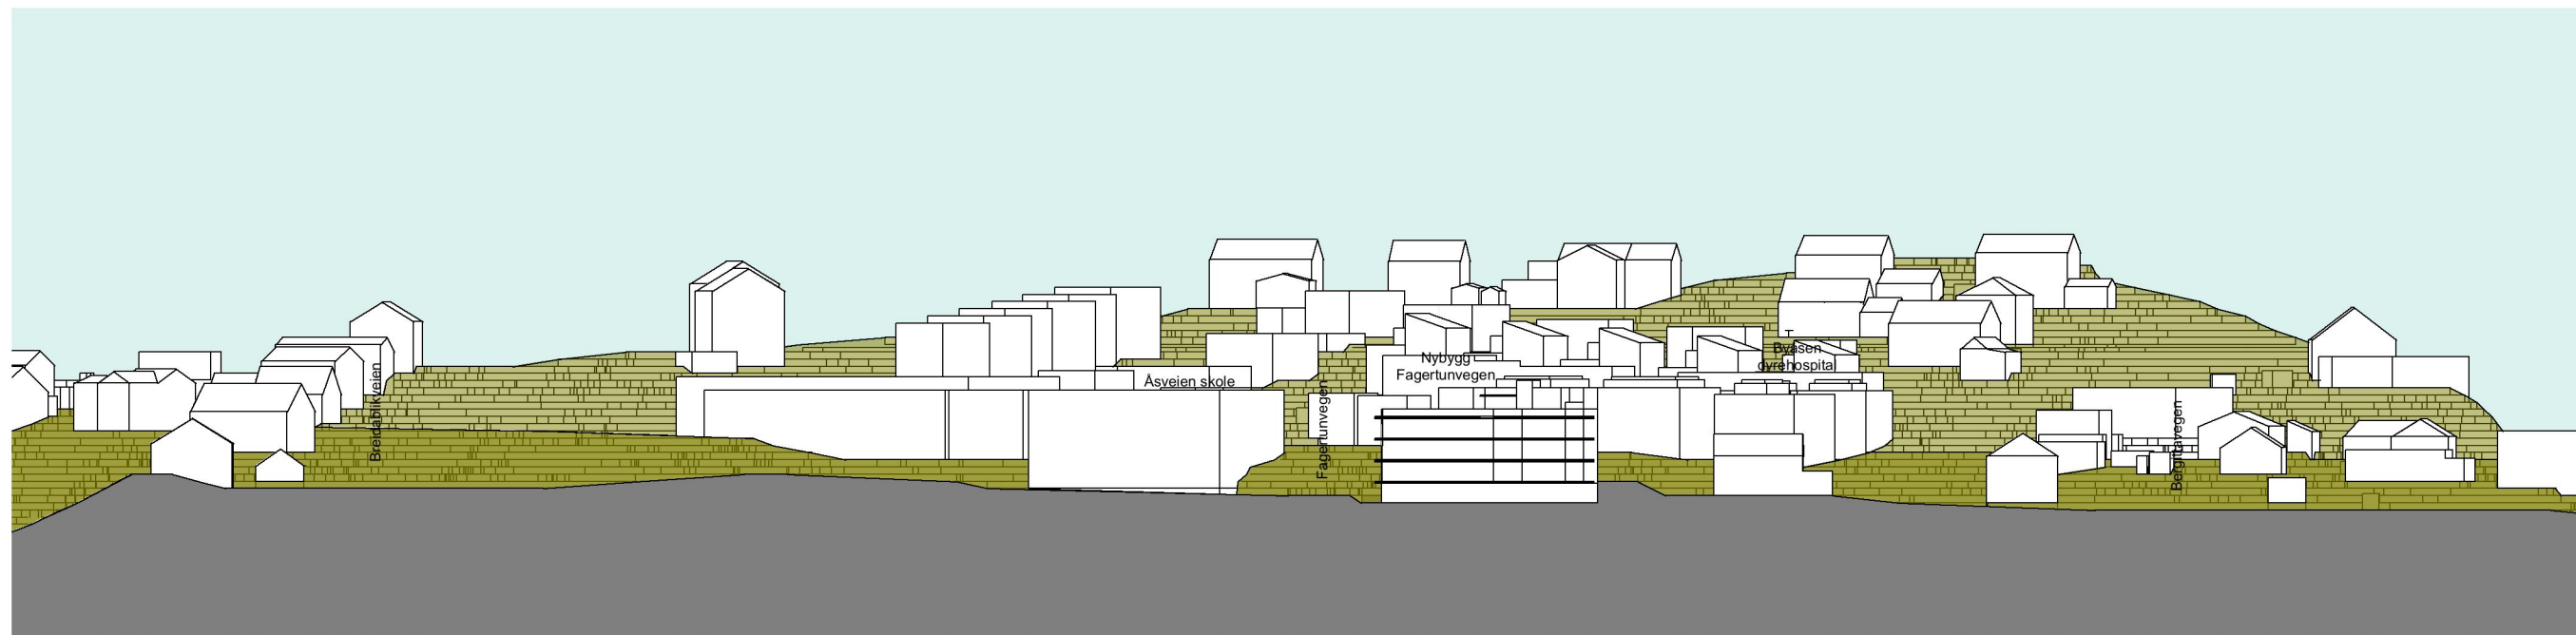

1:1000 Snitt A

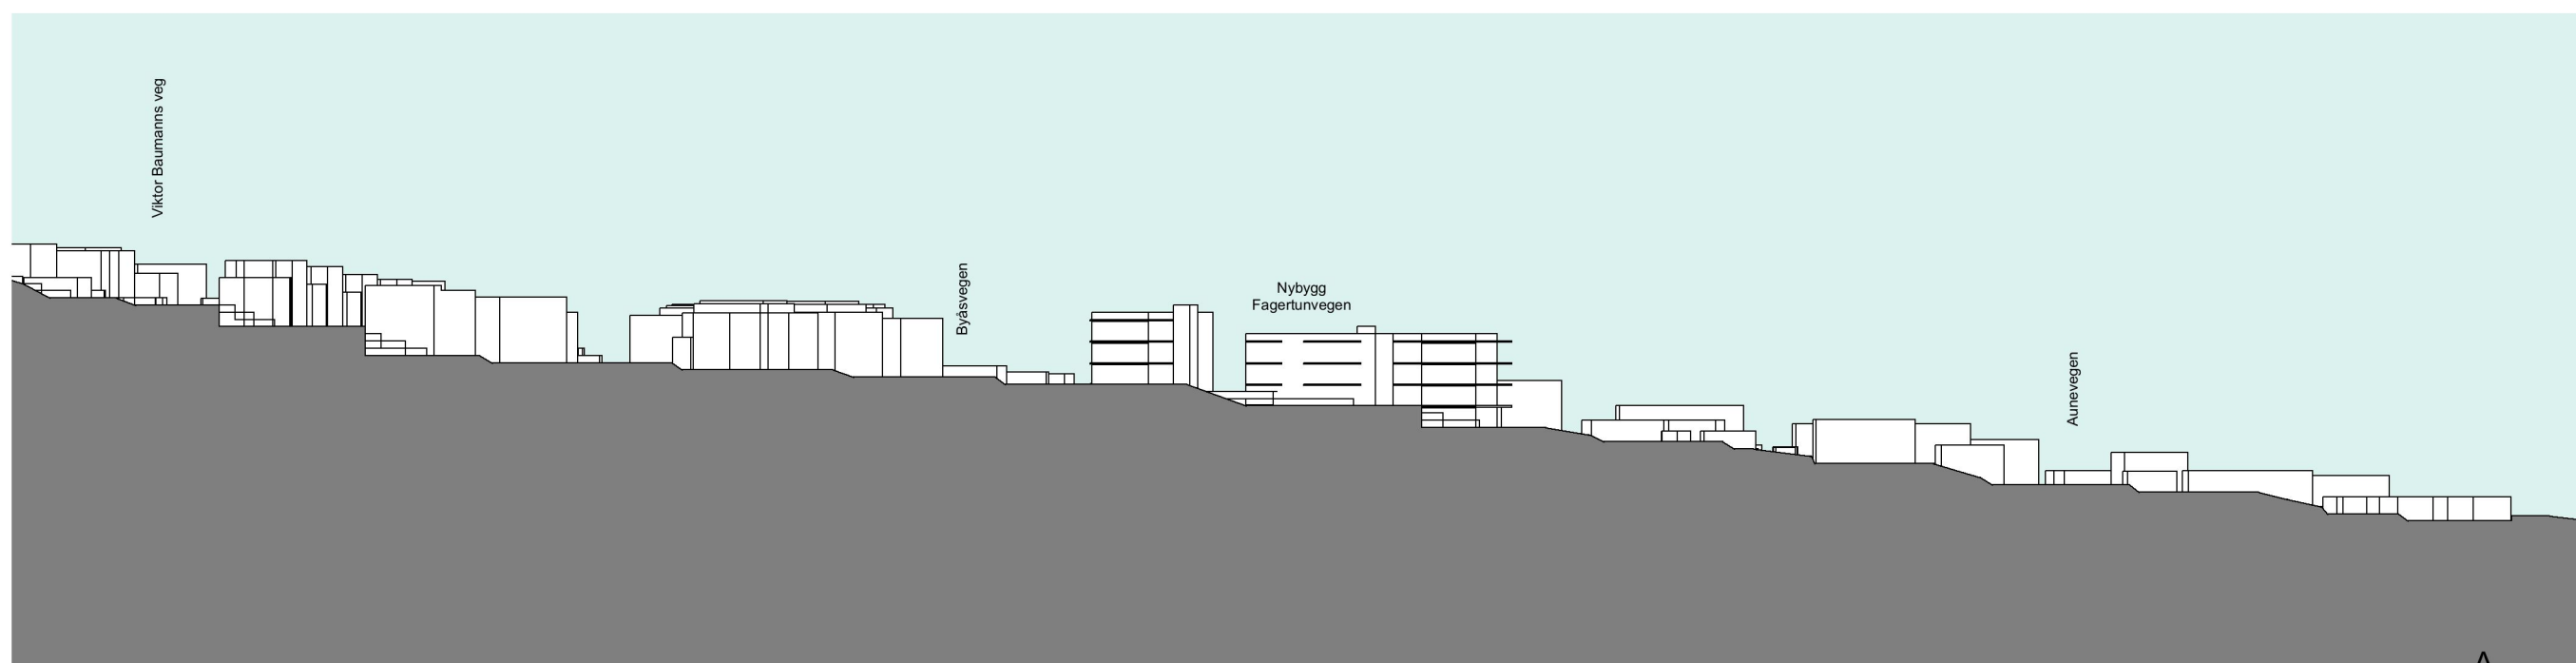

1:1000 Snitt B

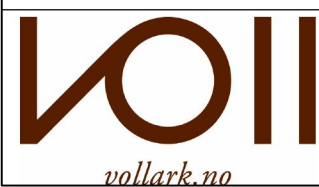

gnr/bnr: <b>94/136 og 94/137</b>	Kommunenr: <b>1601</b>	Tiltakets art: <b>Bolig</b>	Prosjektnavn: <b>Fagertunvegen</b>	Fase: <b>Skisseprosjekt</b>	Dato: <b>02.11.2017</b>	Prosjektnr: <b>2017-033</b>
Adresse: <b>Fagertunvegen</b>	Tiltakshaver: <b>Fagertunvegen AS</b>			Tegningstittel: <b>Snitt A og B</b>	Målestokk: <b>1:1000, 1:1, 1:5000</b>	Tegningsnr: <b>A30-1</b>
						Rev: