



# Snitt A

1:1000

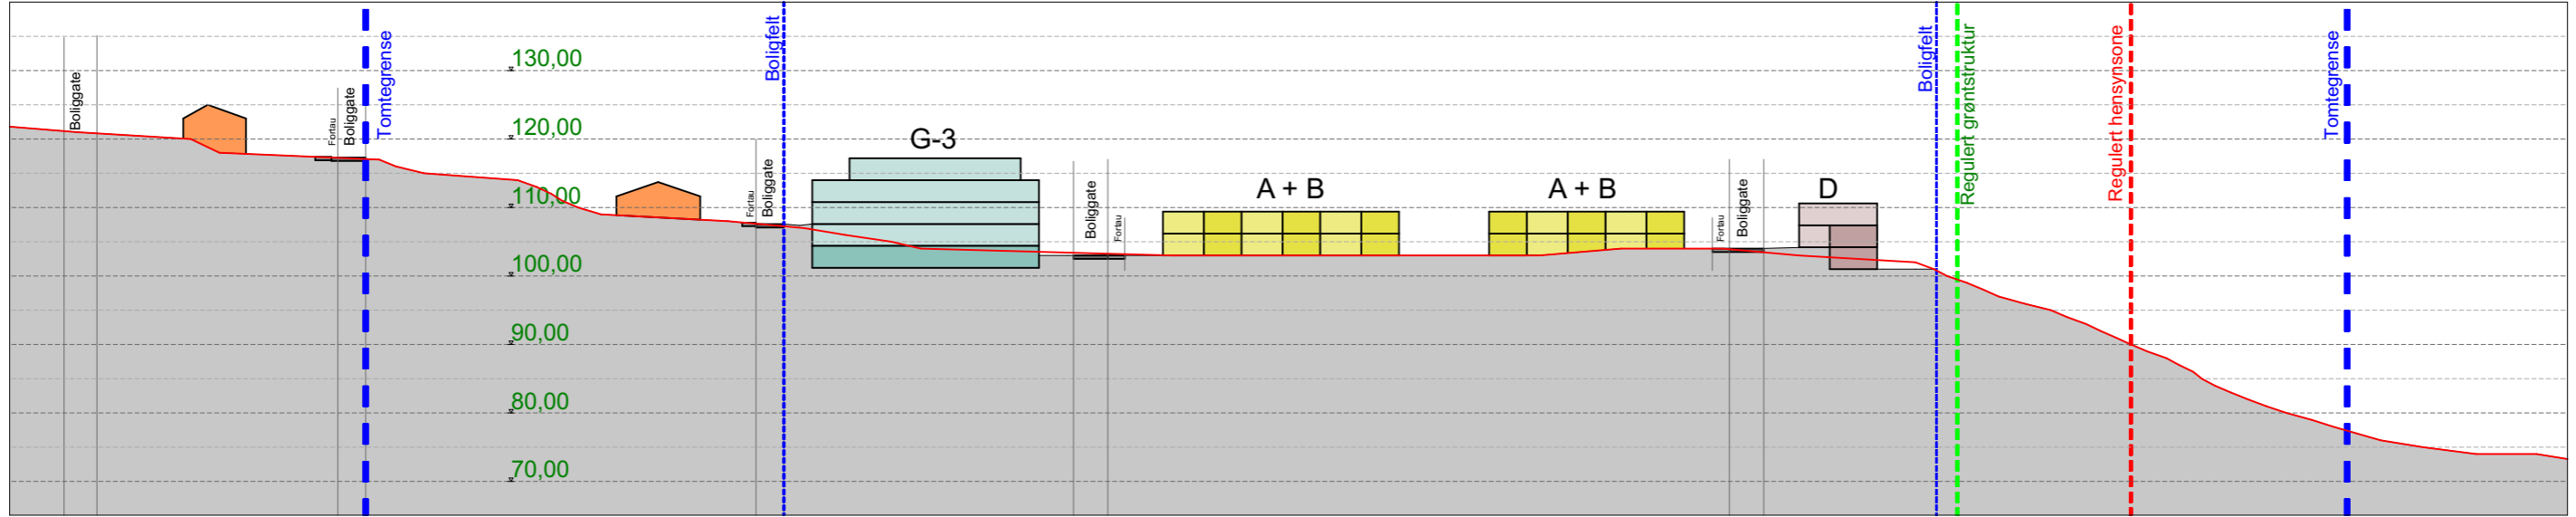

# Snitt B

1:500

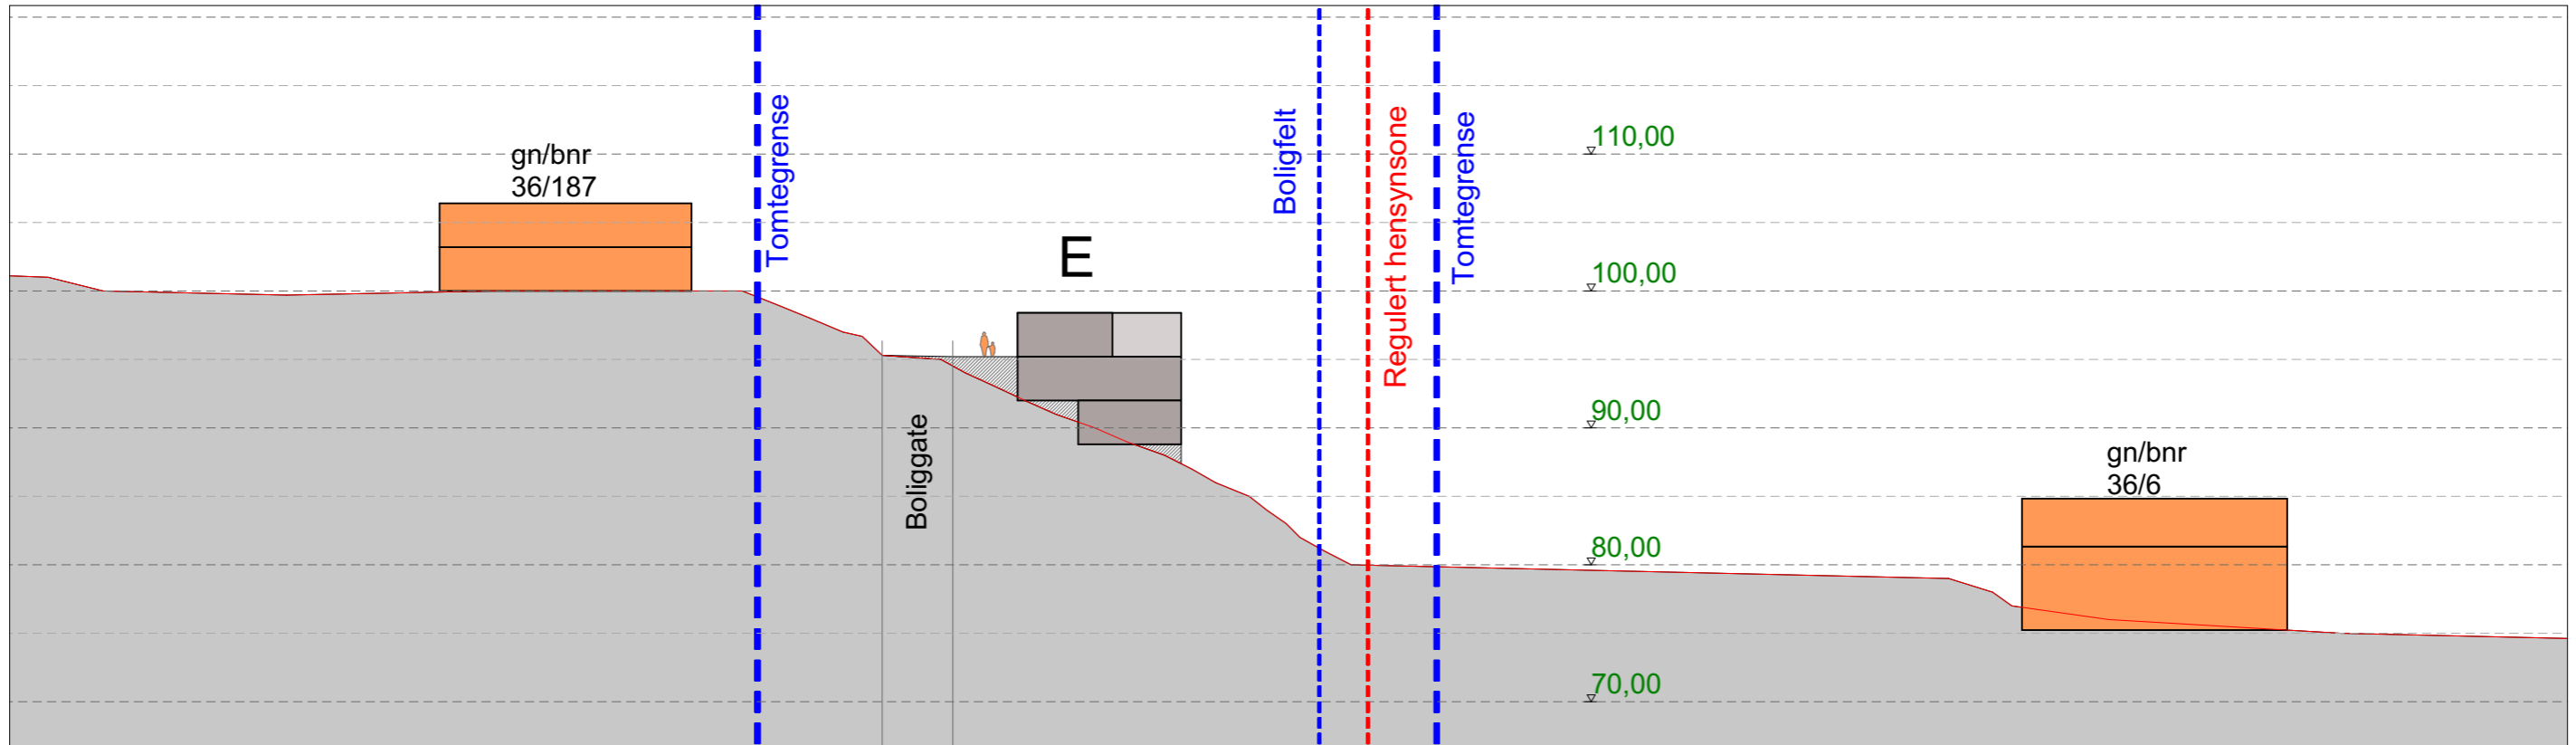

tegning	2019-030 Tambartun		fase	rev.
	Snitt A og B			rev. dato
dato	24.09.2020	tegnet av	MGU	
	målestokk 1:1000/1:500	sjekshandler	GE	

