



Snitt C

1:500

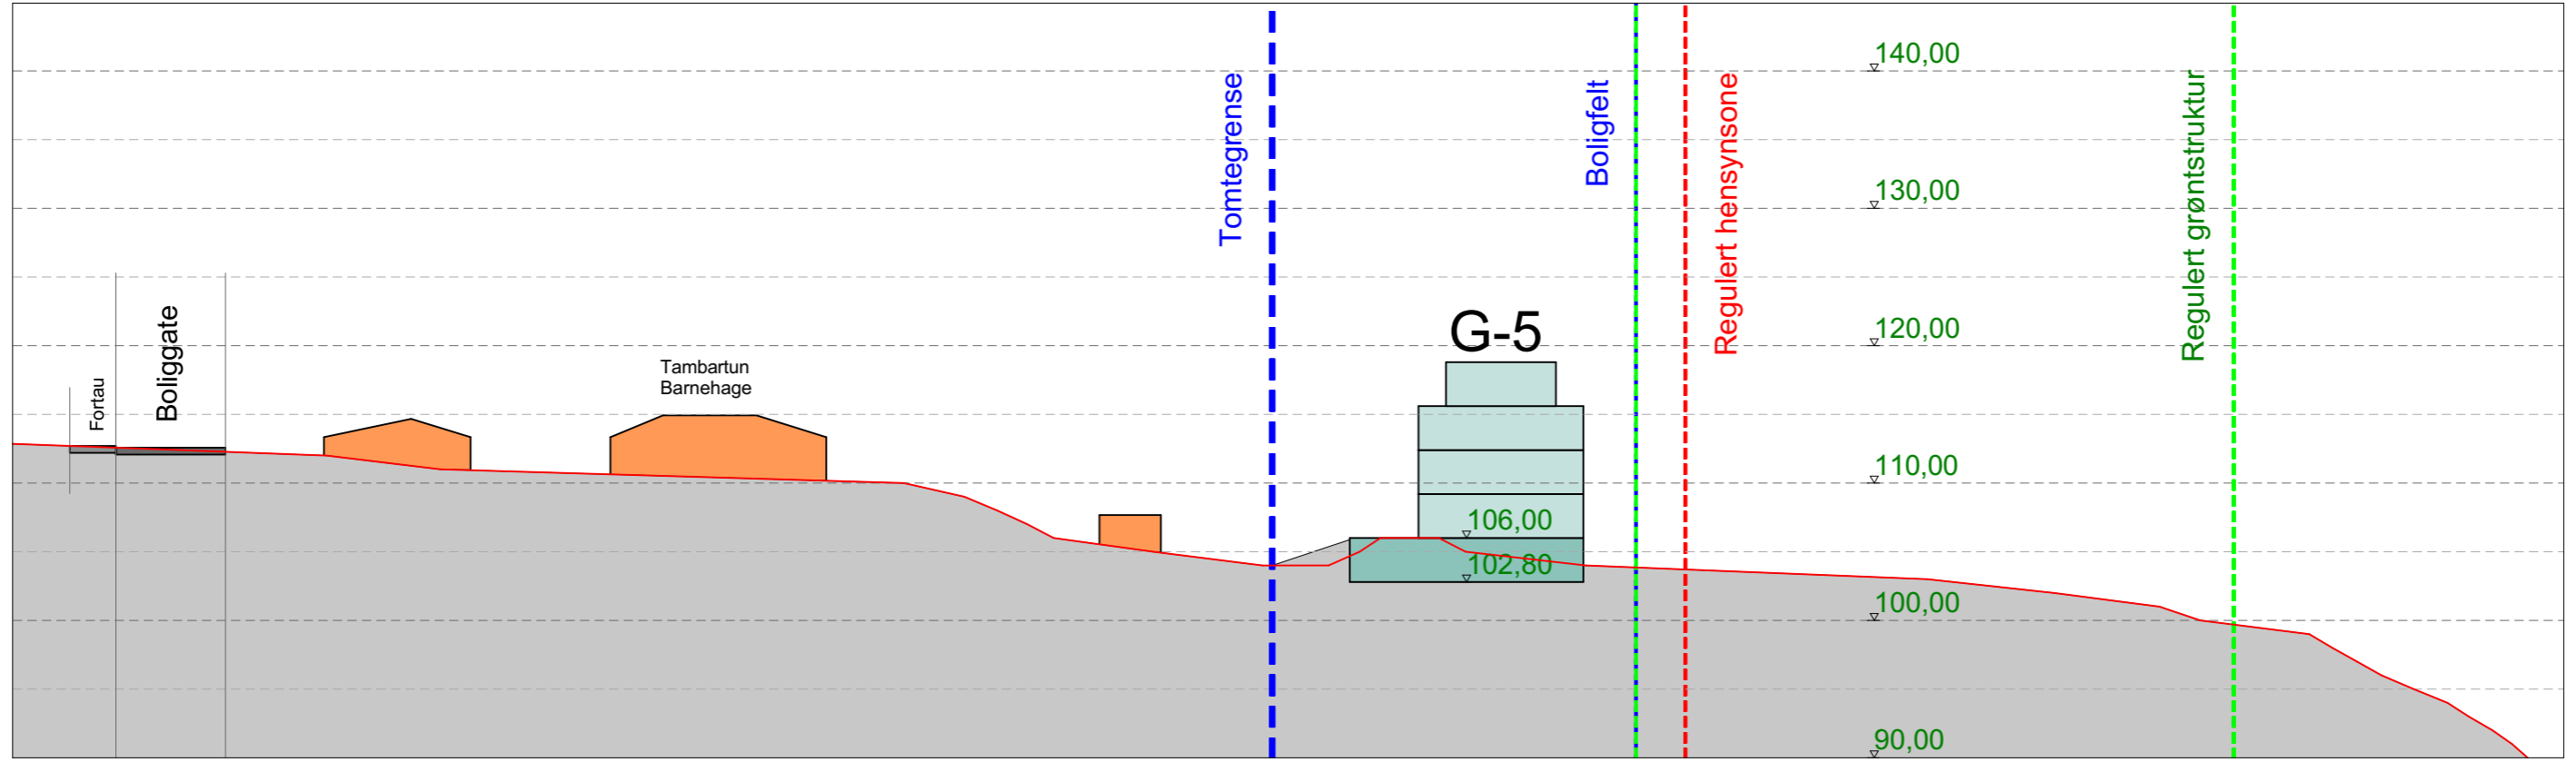

Snitt D

1:500

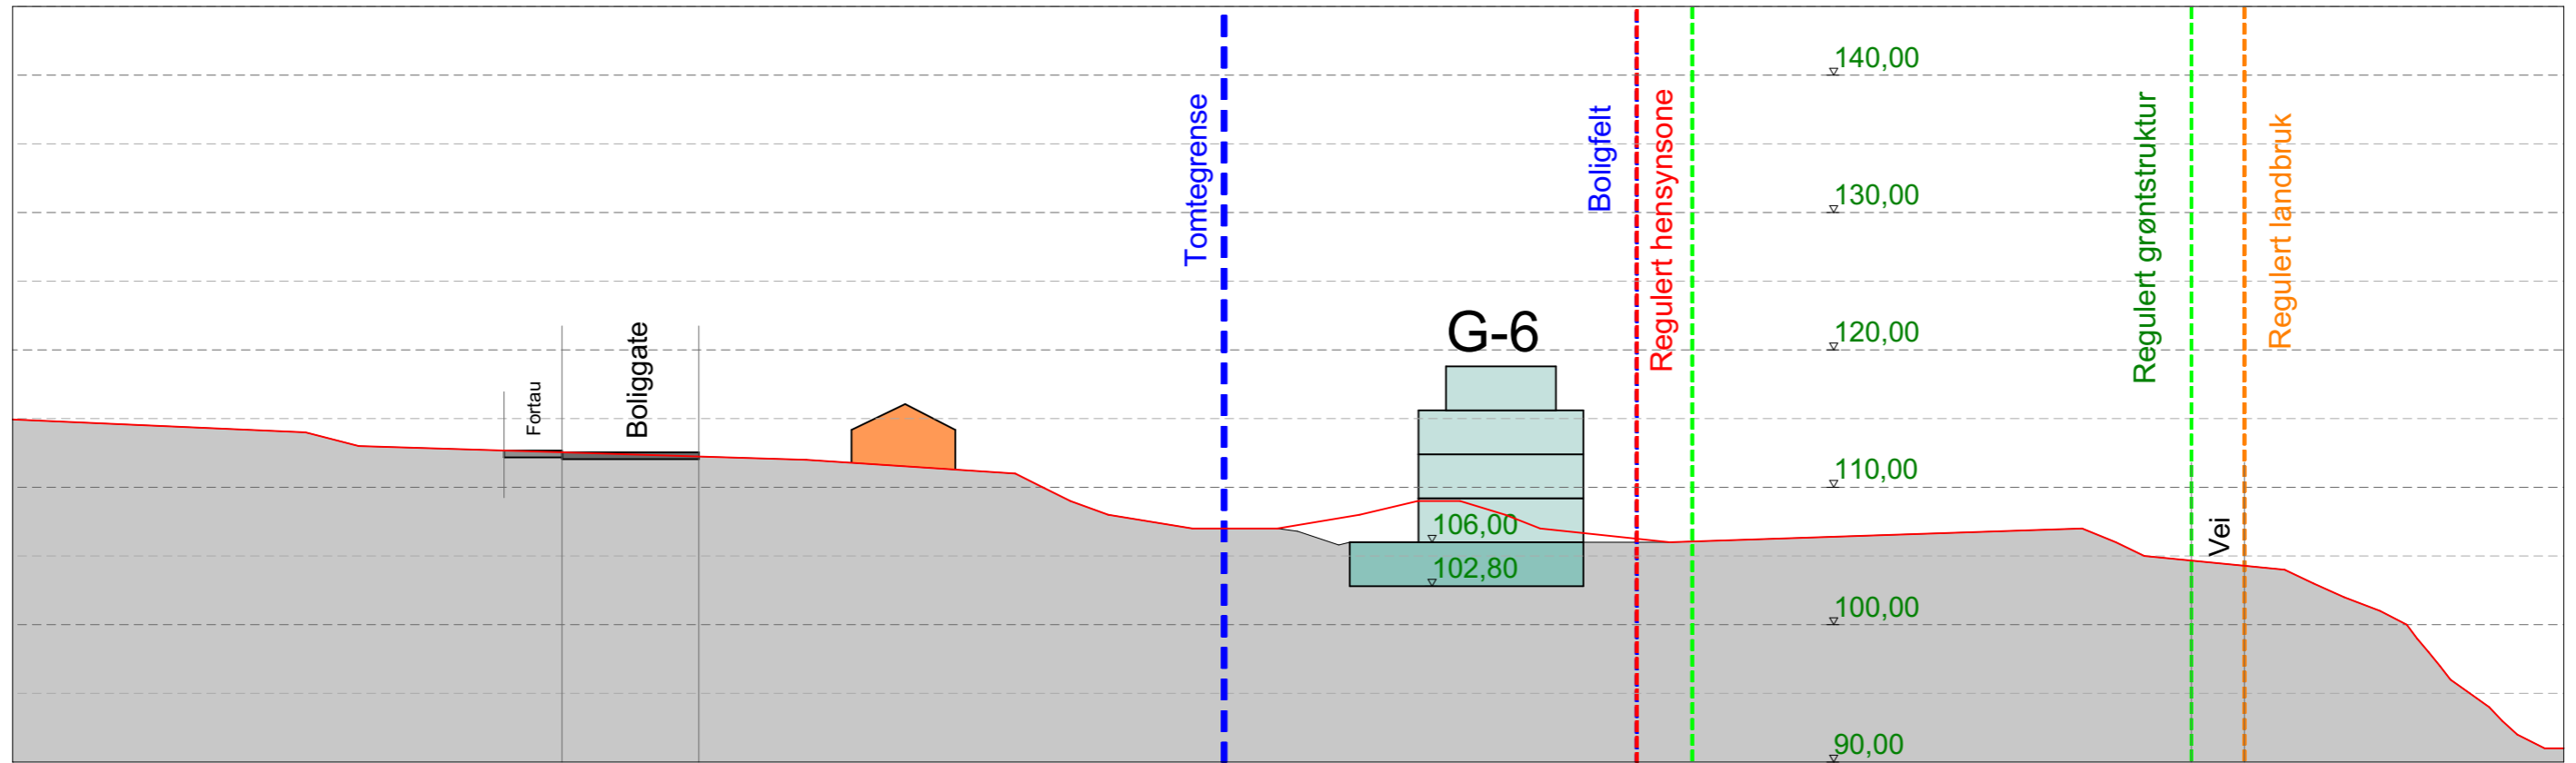

tegning	2019-030 Tambartun		Snitt C og D		
	innhold				
dato	24.09.2020	tegnet av	MGU	fase	rev.
målestokk	1:1000	sjekksbehandler	GE	rev.dato	

