
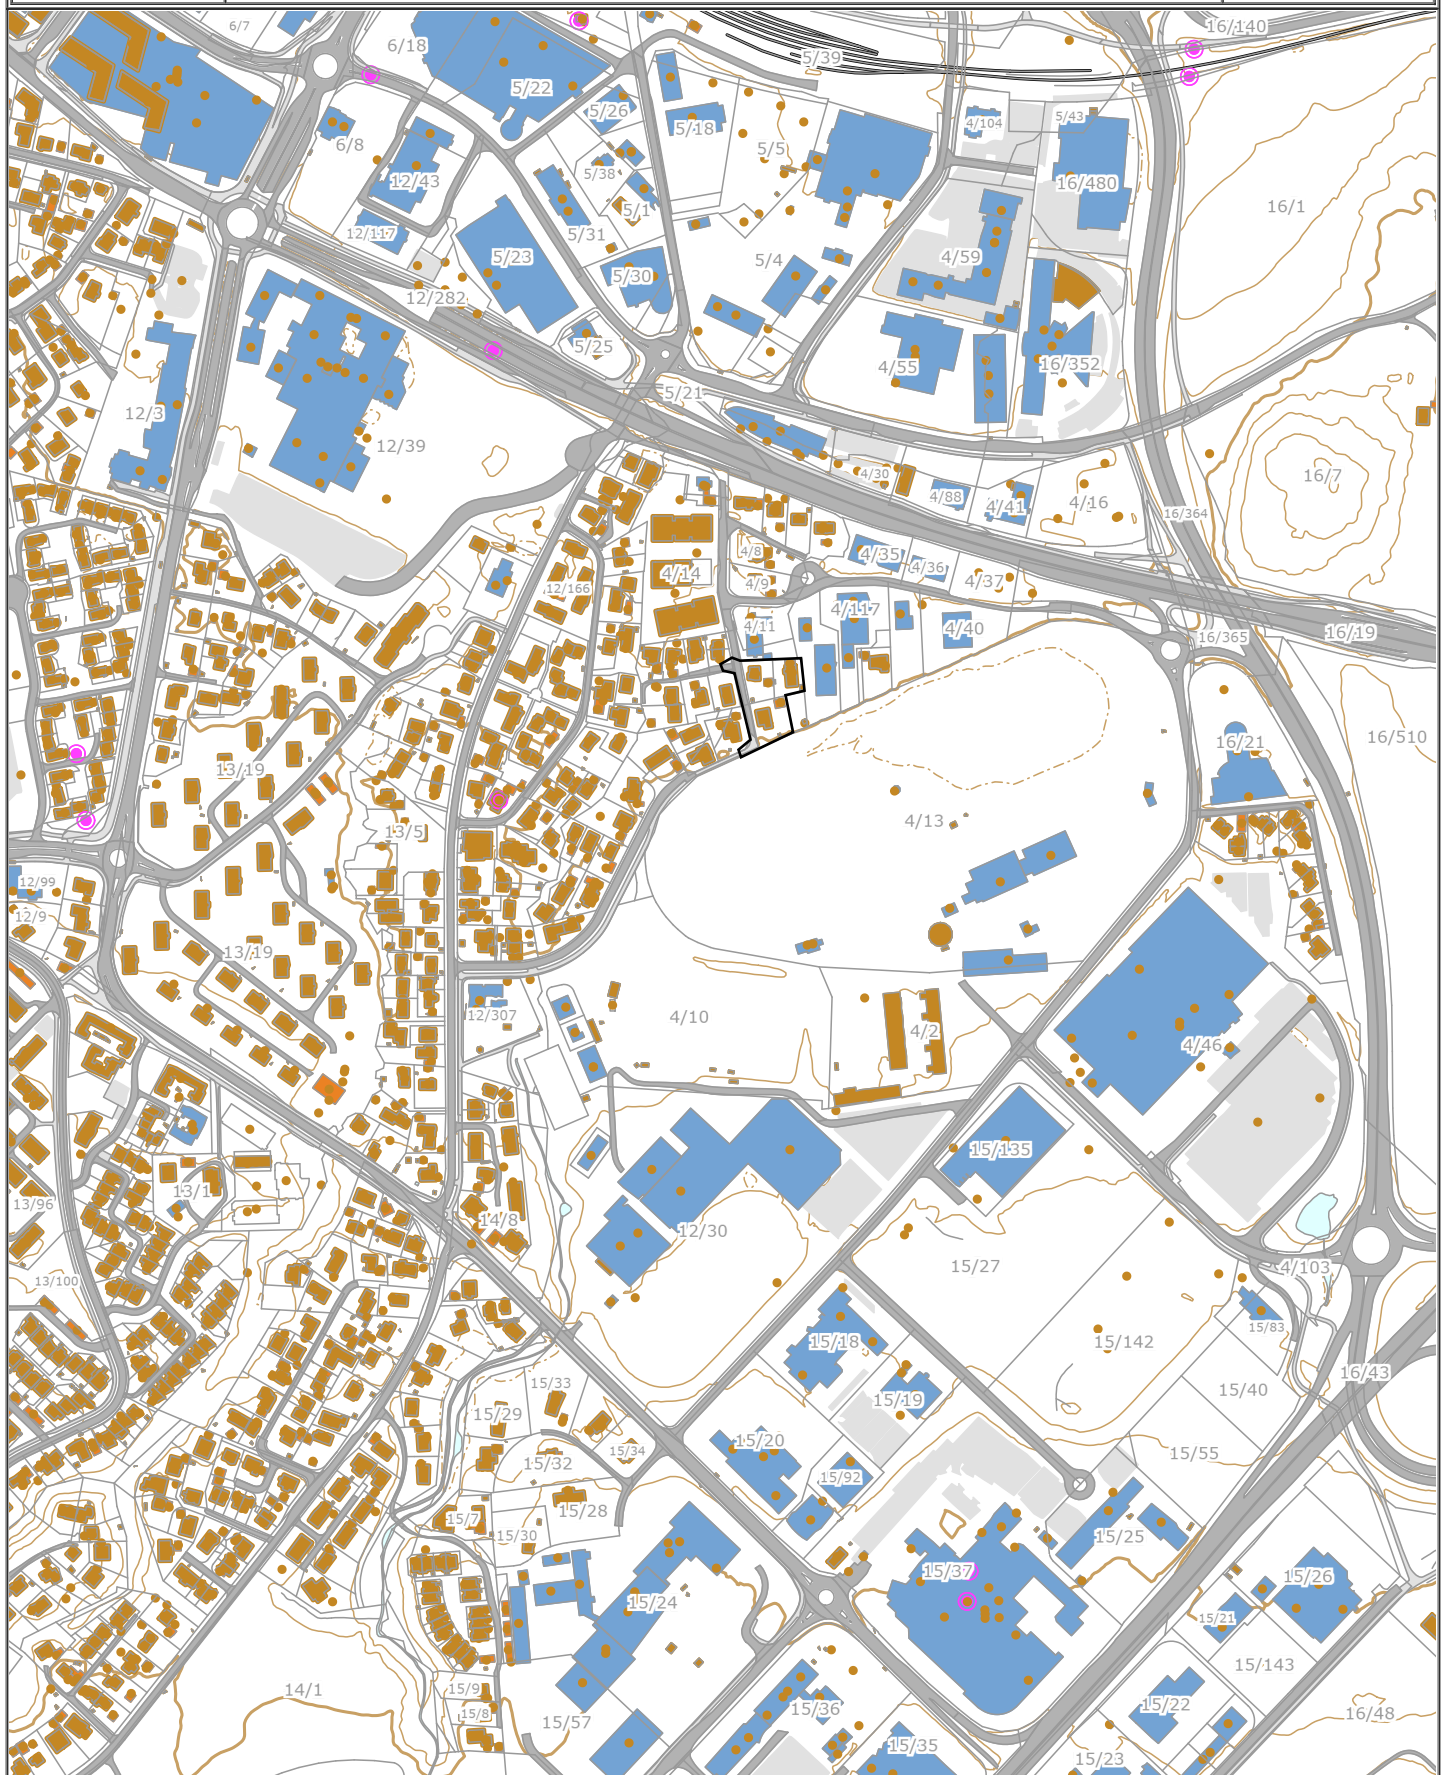
	SITUASJONSKART					
	Eiendom:	Gnr: 4	Bnr: 32	Fnr: 0		Snr: 0
	Adresse: Gildheimsvegen 12, 7044 TRONDHEIM					
Hj.haver/Fester:						
TRONDHEIM	Dato: 18/9-2020 Sign:				Målestokk 1:5000	



Det tas forbehold om at det kan forekomme feil på kartet, bla. gjelder dette eiendomsgrenser, ledninger/kabler, kummer m.m. som i forbindelse med prosjektering/anleggsarbeid må undersøkes nærmere.