

# SITUASJONSPLAN 1:2000



tegning A10-1	innhold Situasjonsplan	tegnet av	MGU/GE
		saksbehandler	RBH
dato	26.08.2021	fase	A
målestokk	1:2000	rev.dato	

# SITUASJONSPLAN 1:1000



tegning innhold	A10-2		tegnet av MGU/GE	fase A
	Situasjonsplan			
2020-016 Gildheimsvegen 12		dato	26.08.2021	rev. dato
vallaark.no		målestokk	1:1000	rev. dato
		saksbehandler	RBH	rev. dato


SITUASJONSPLAN 1:500




tegning	A10-3	dato	26.08.2021	tegnert av	MGU/GE	fase	A
innhold	Situasjonsplan	målestokk	1:500	saksbehandler	RBH	rev.dato	


2020-016 Gildheimsvegen 12




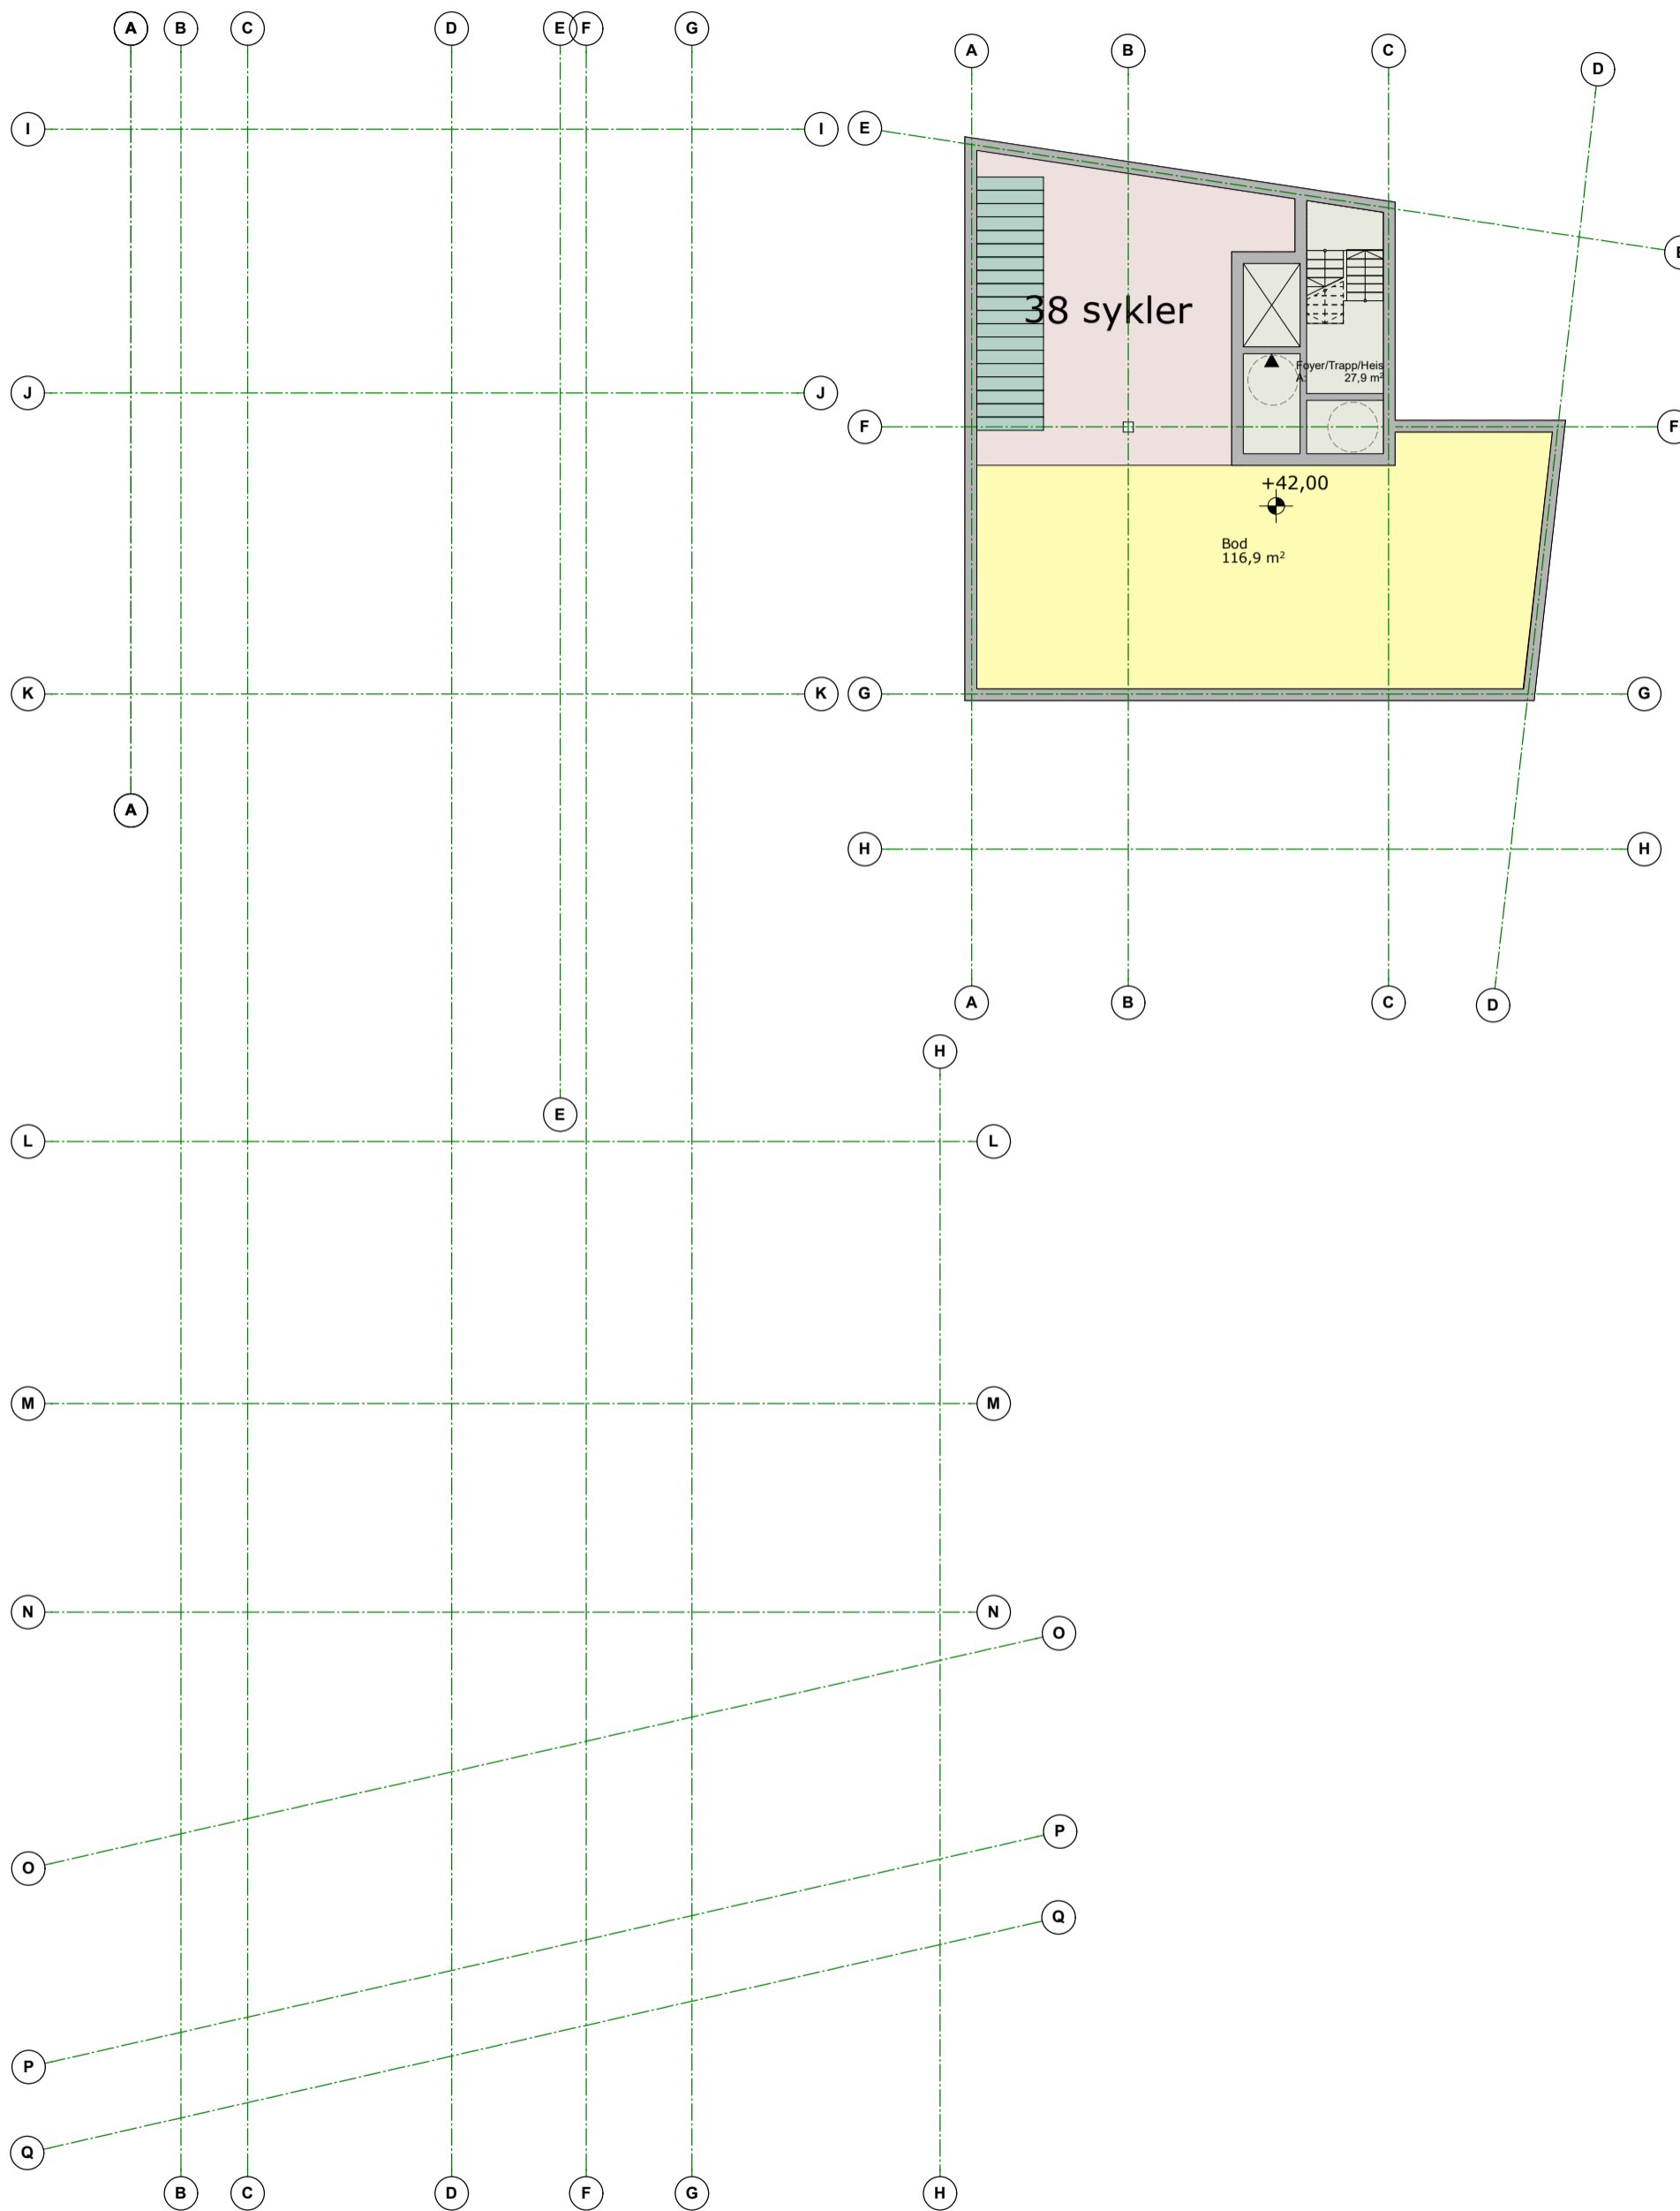



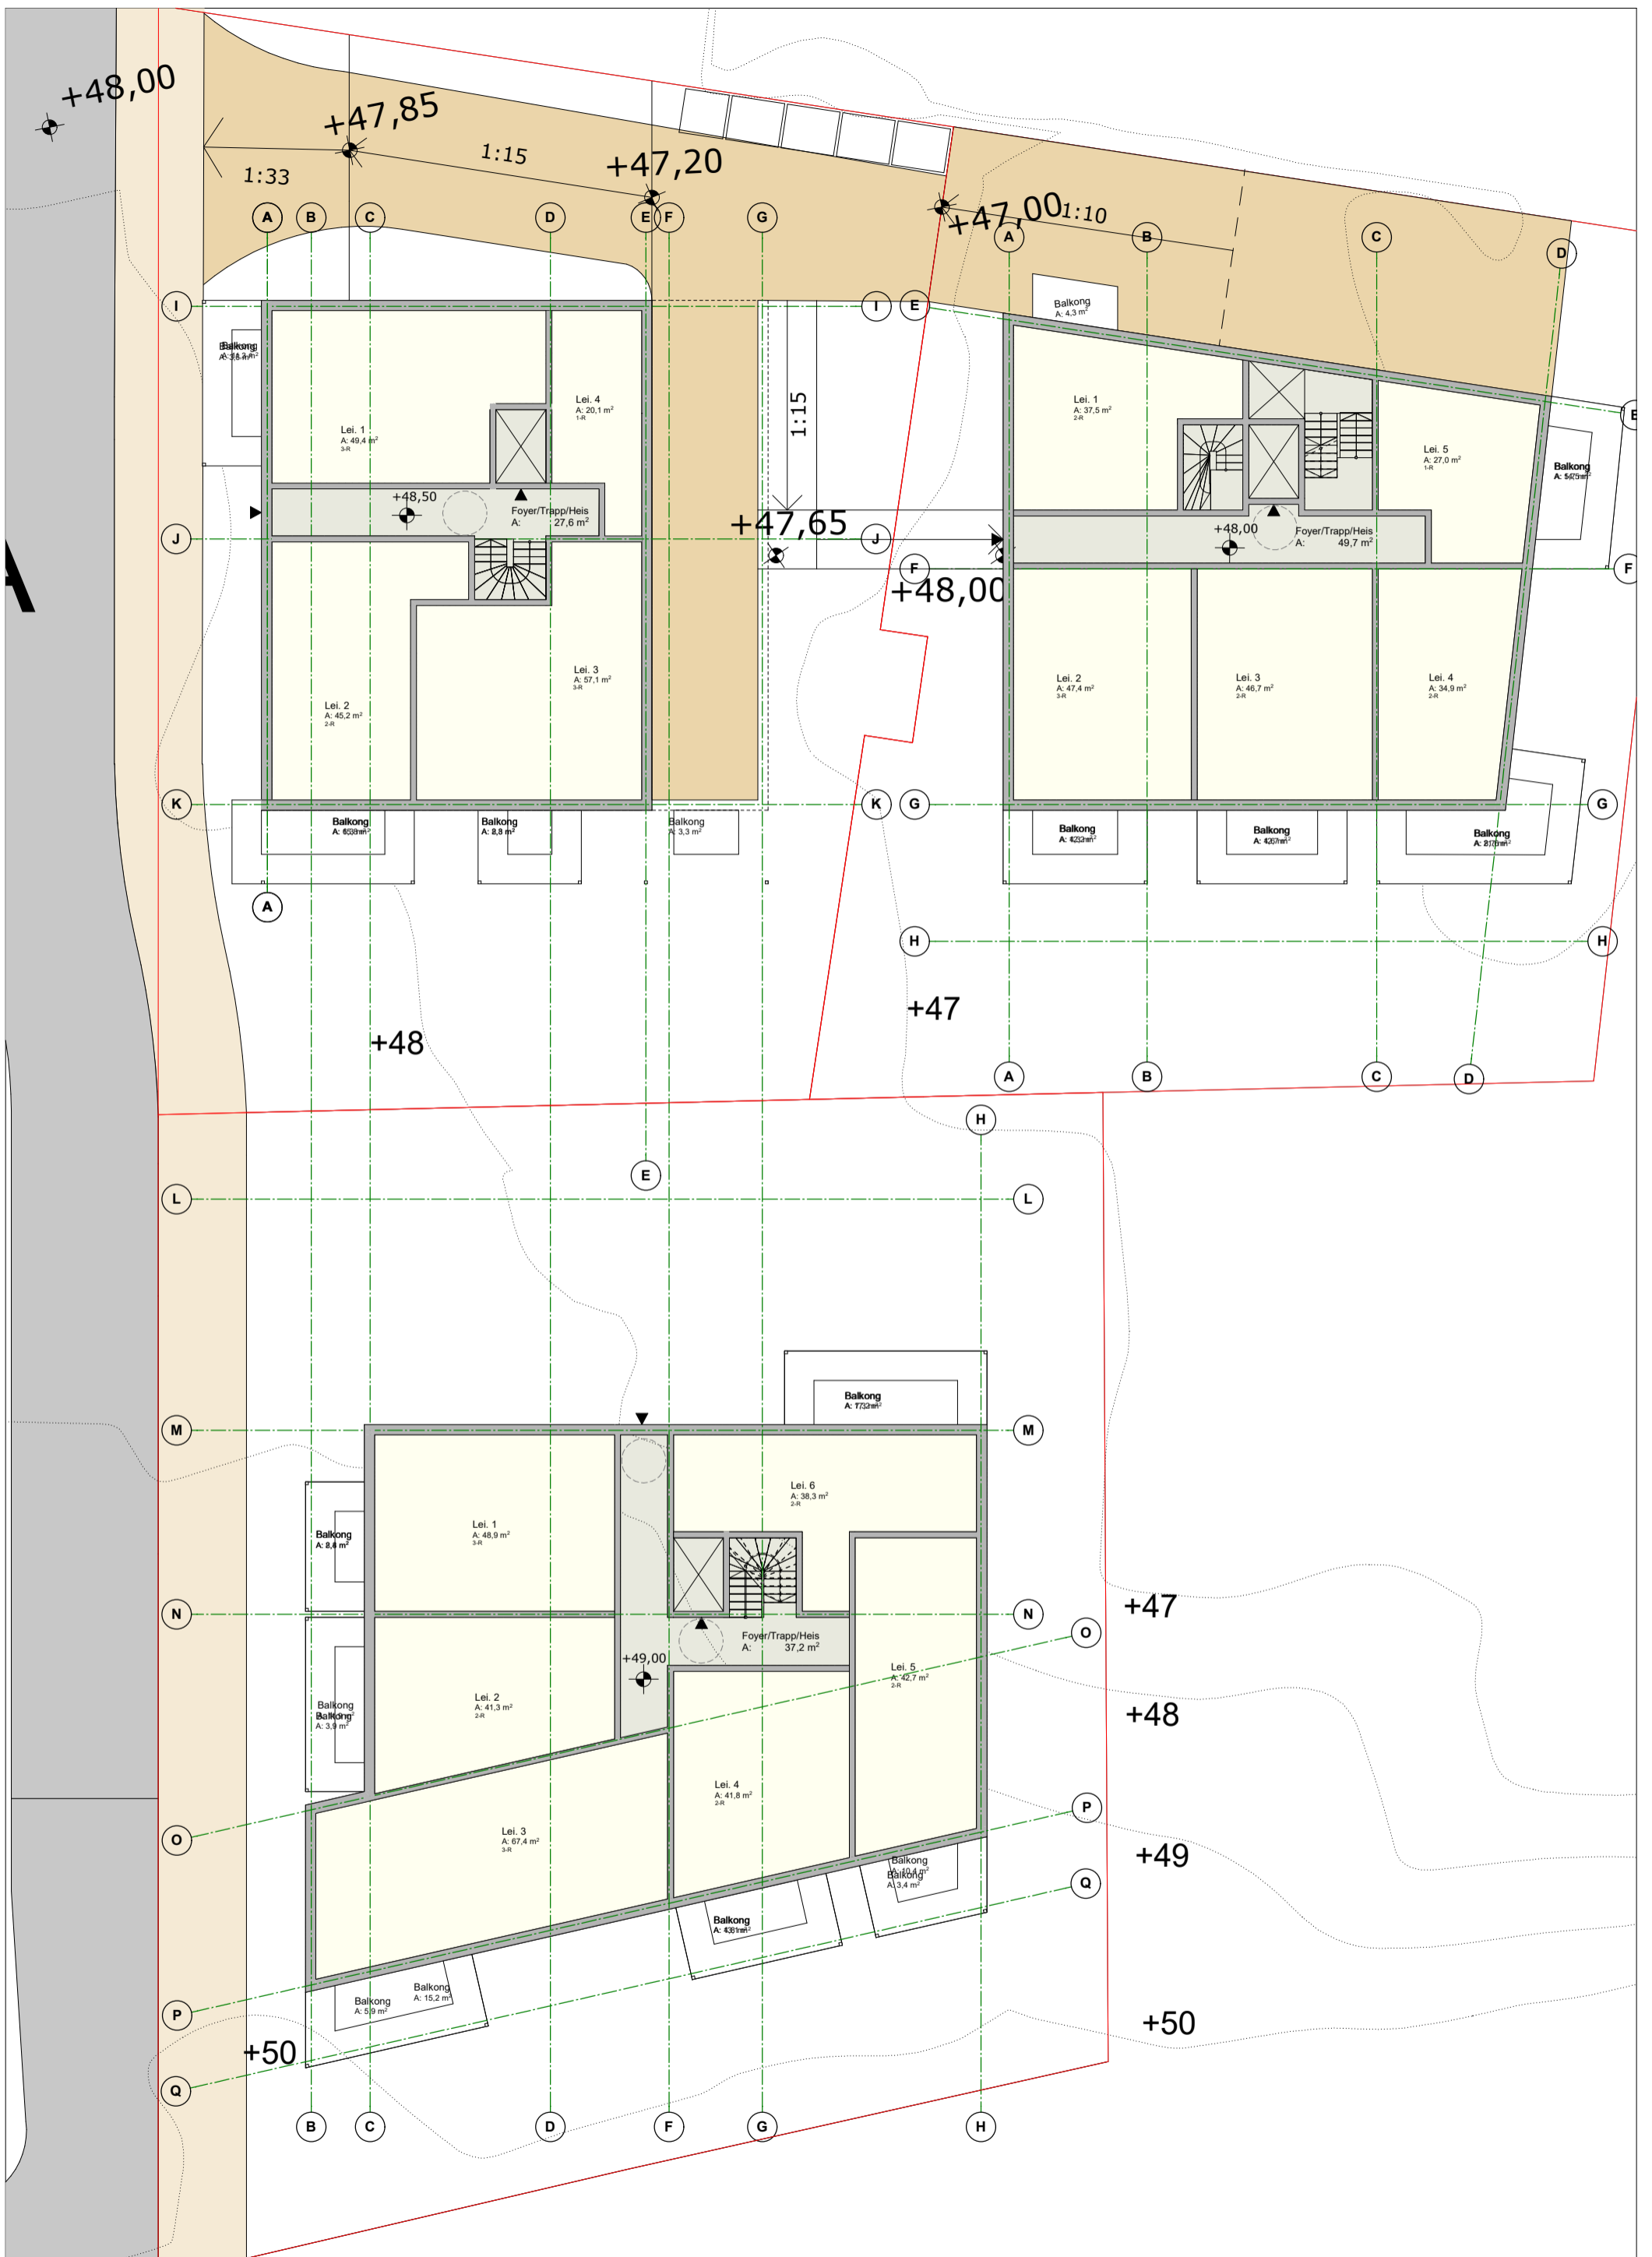



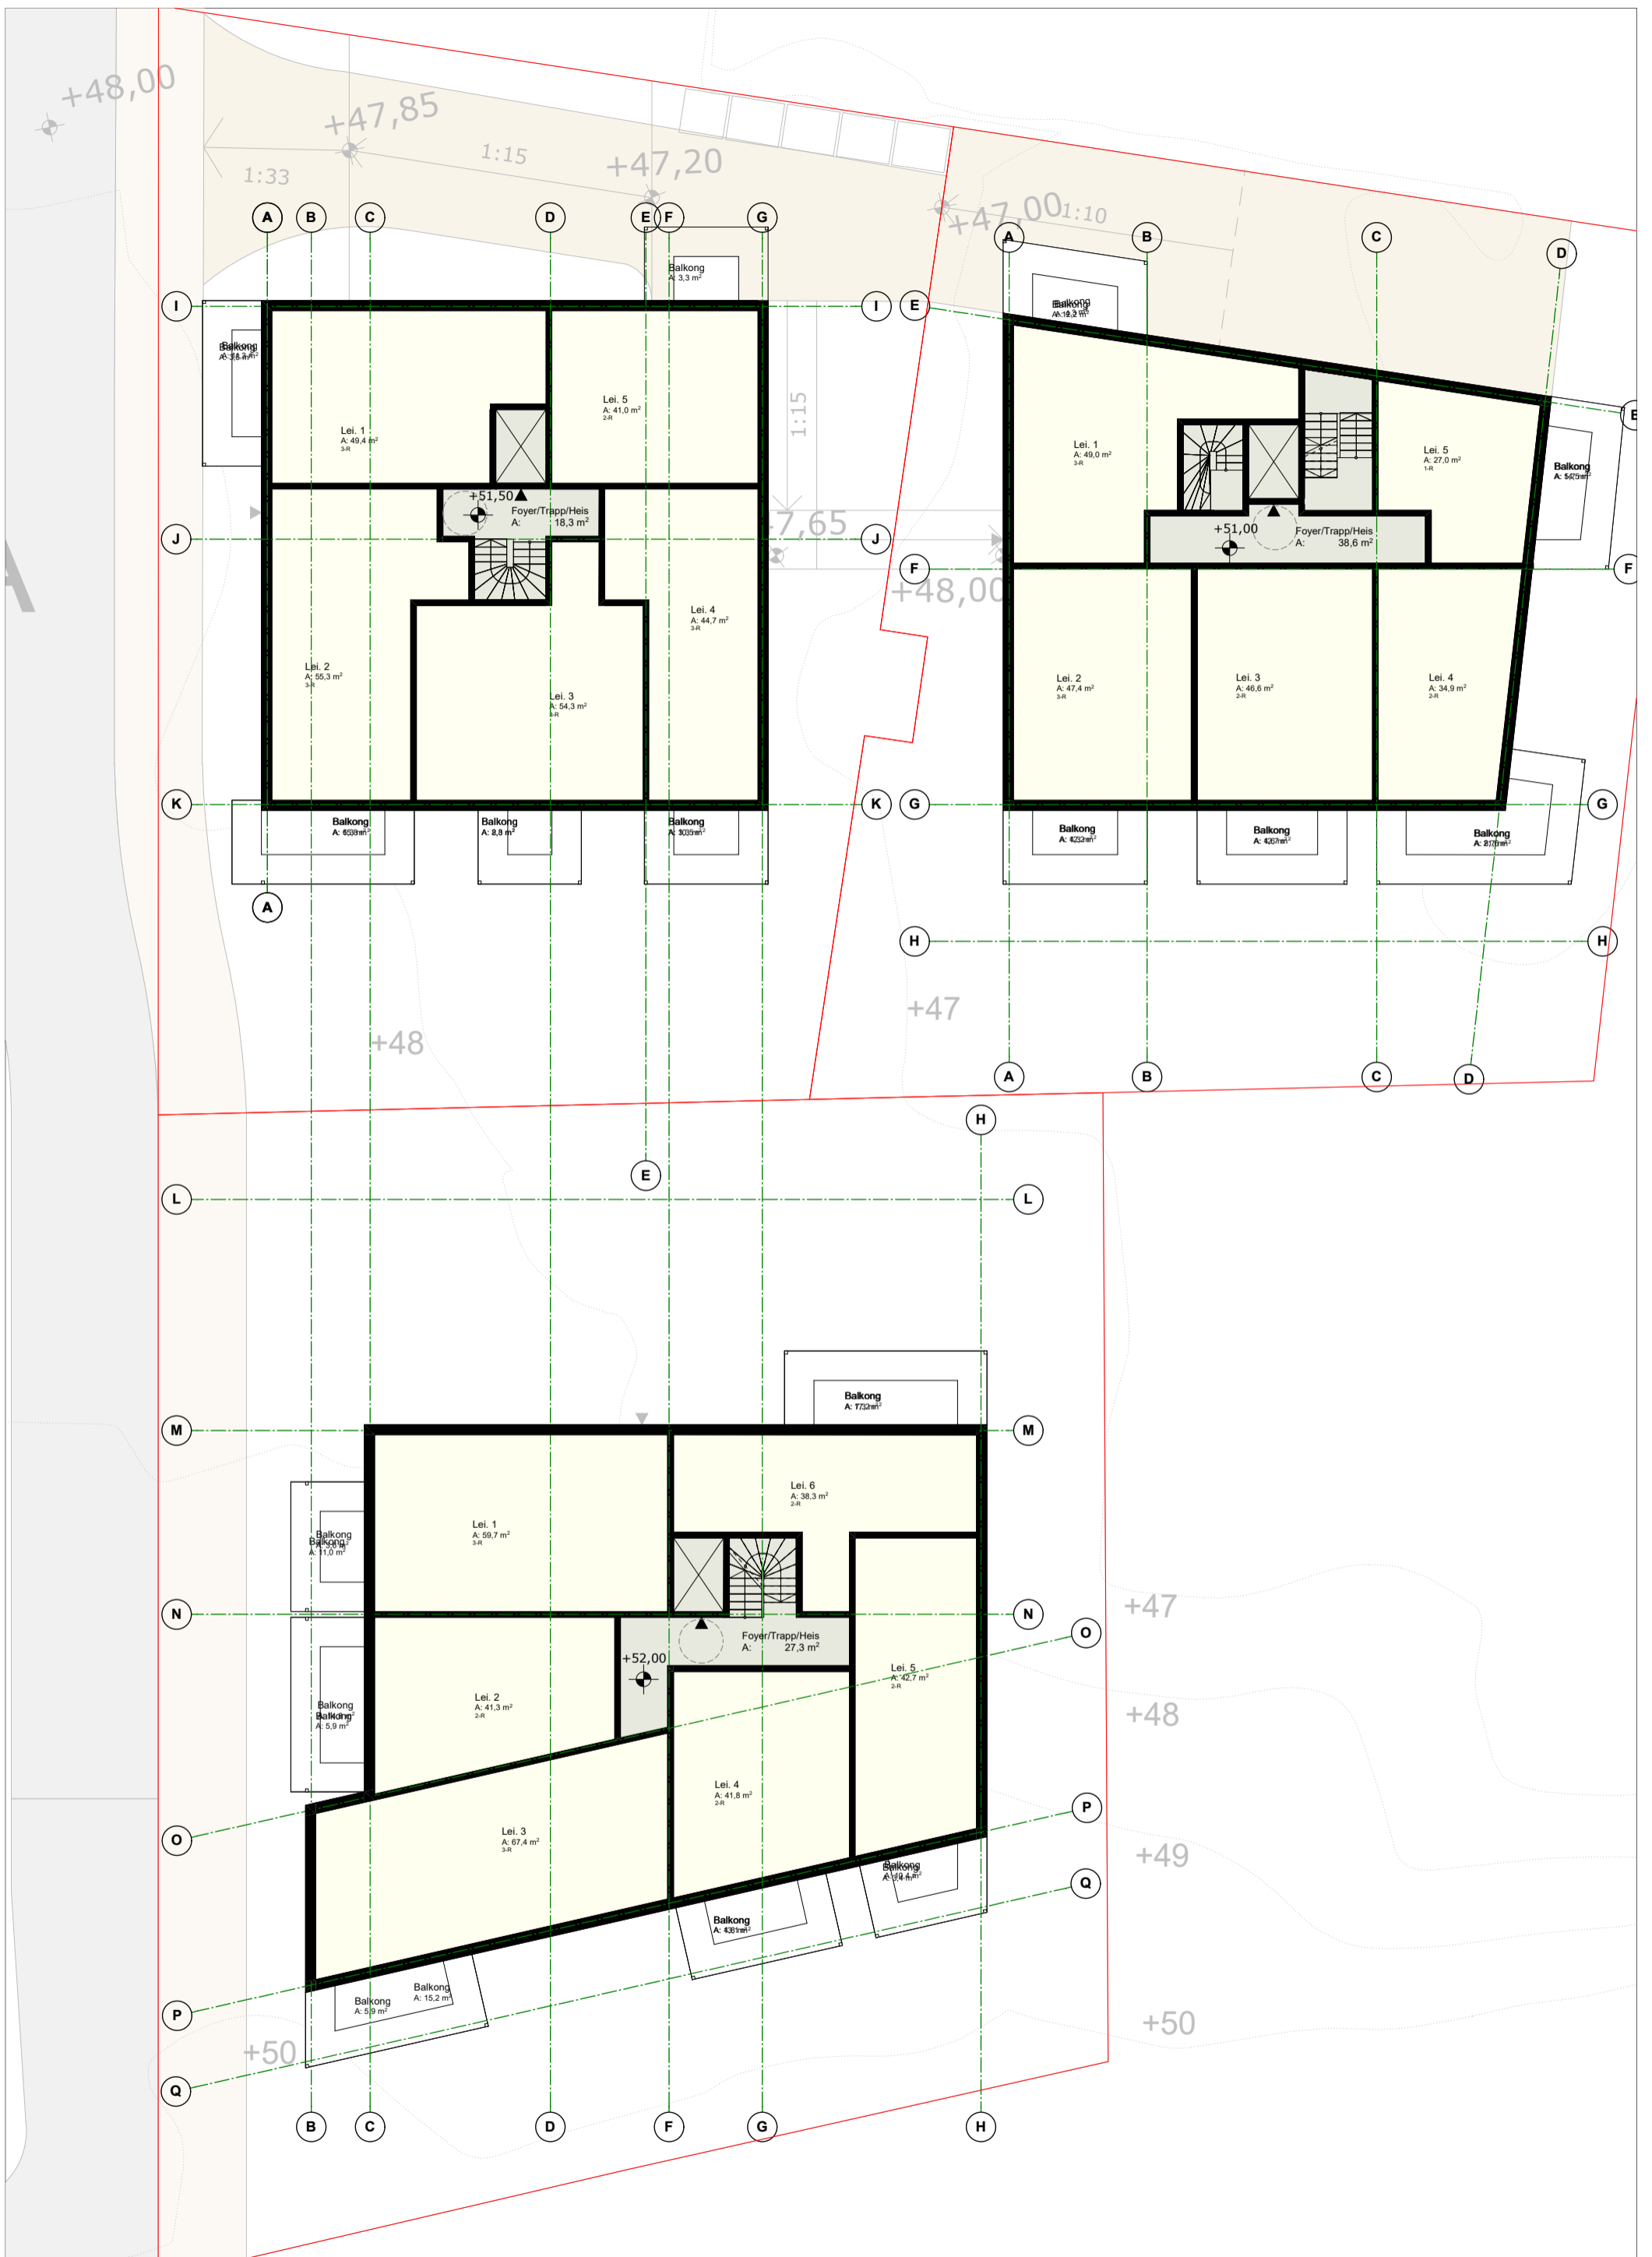


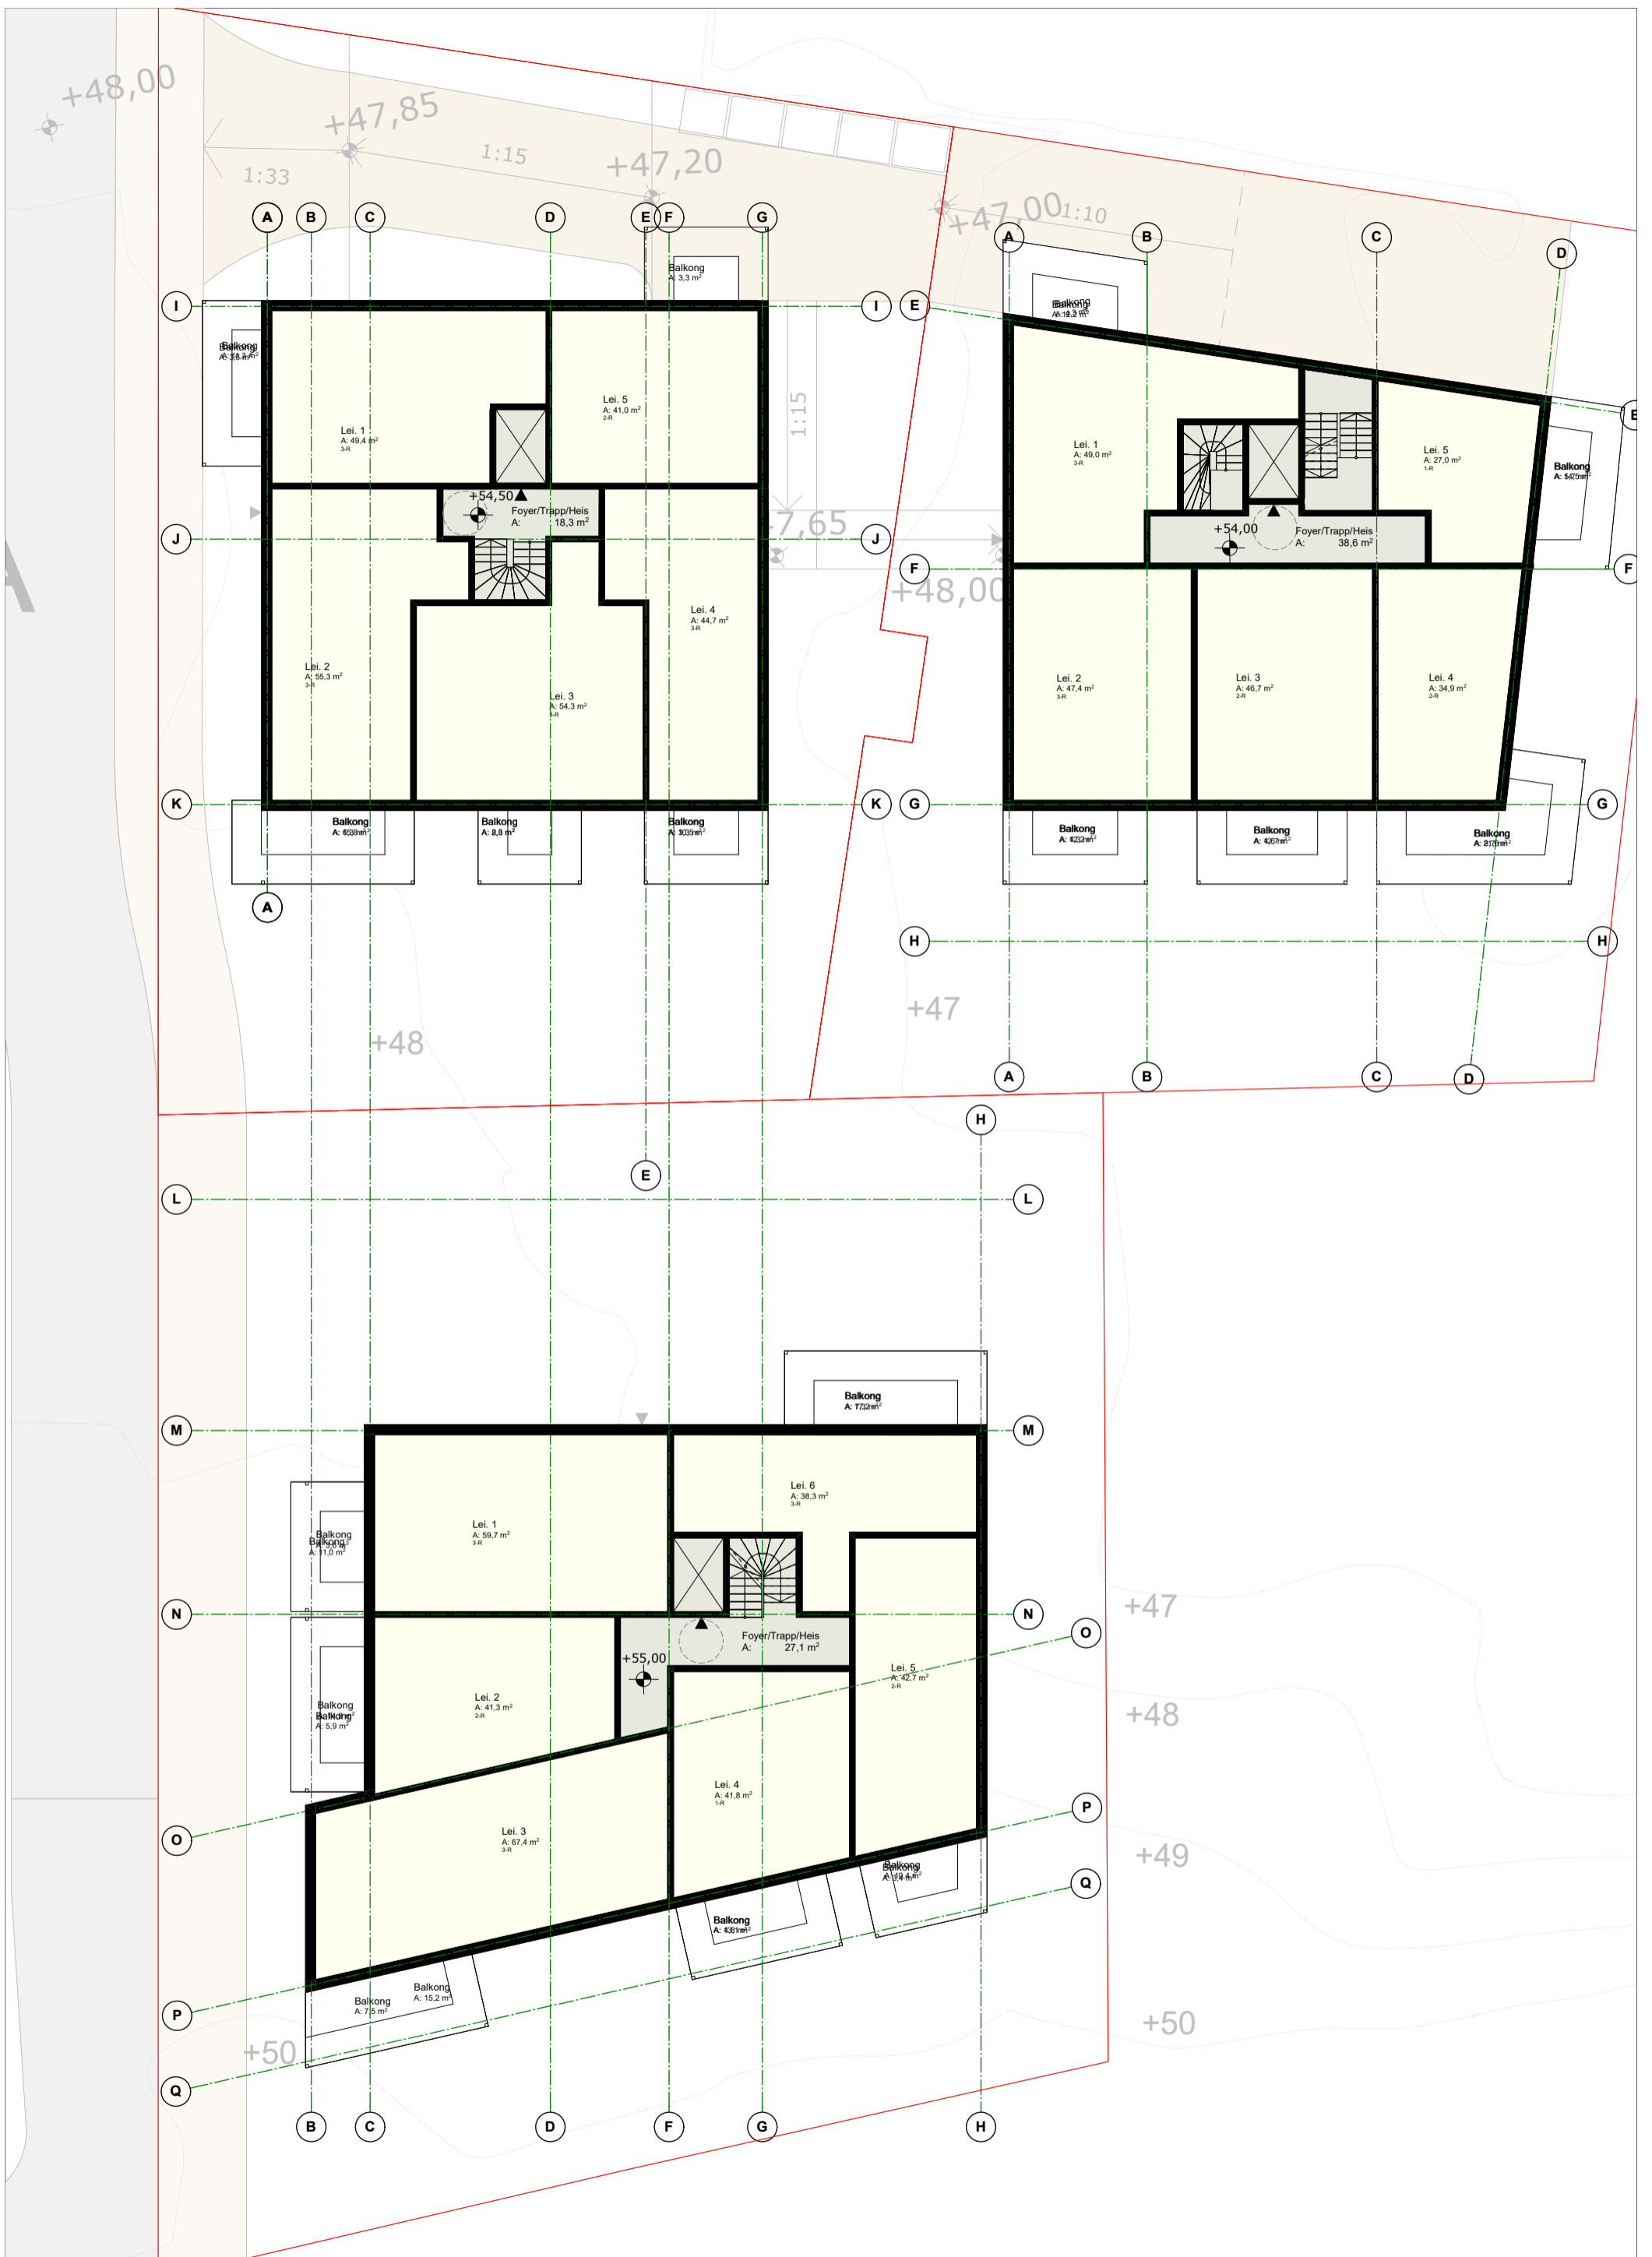





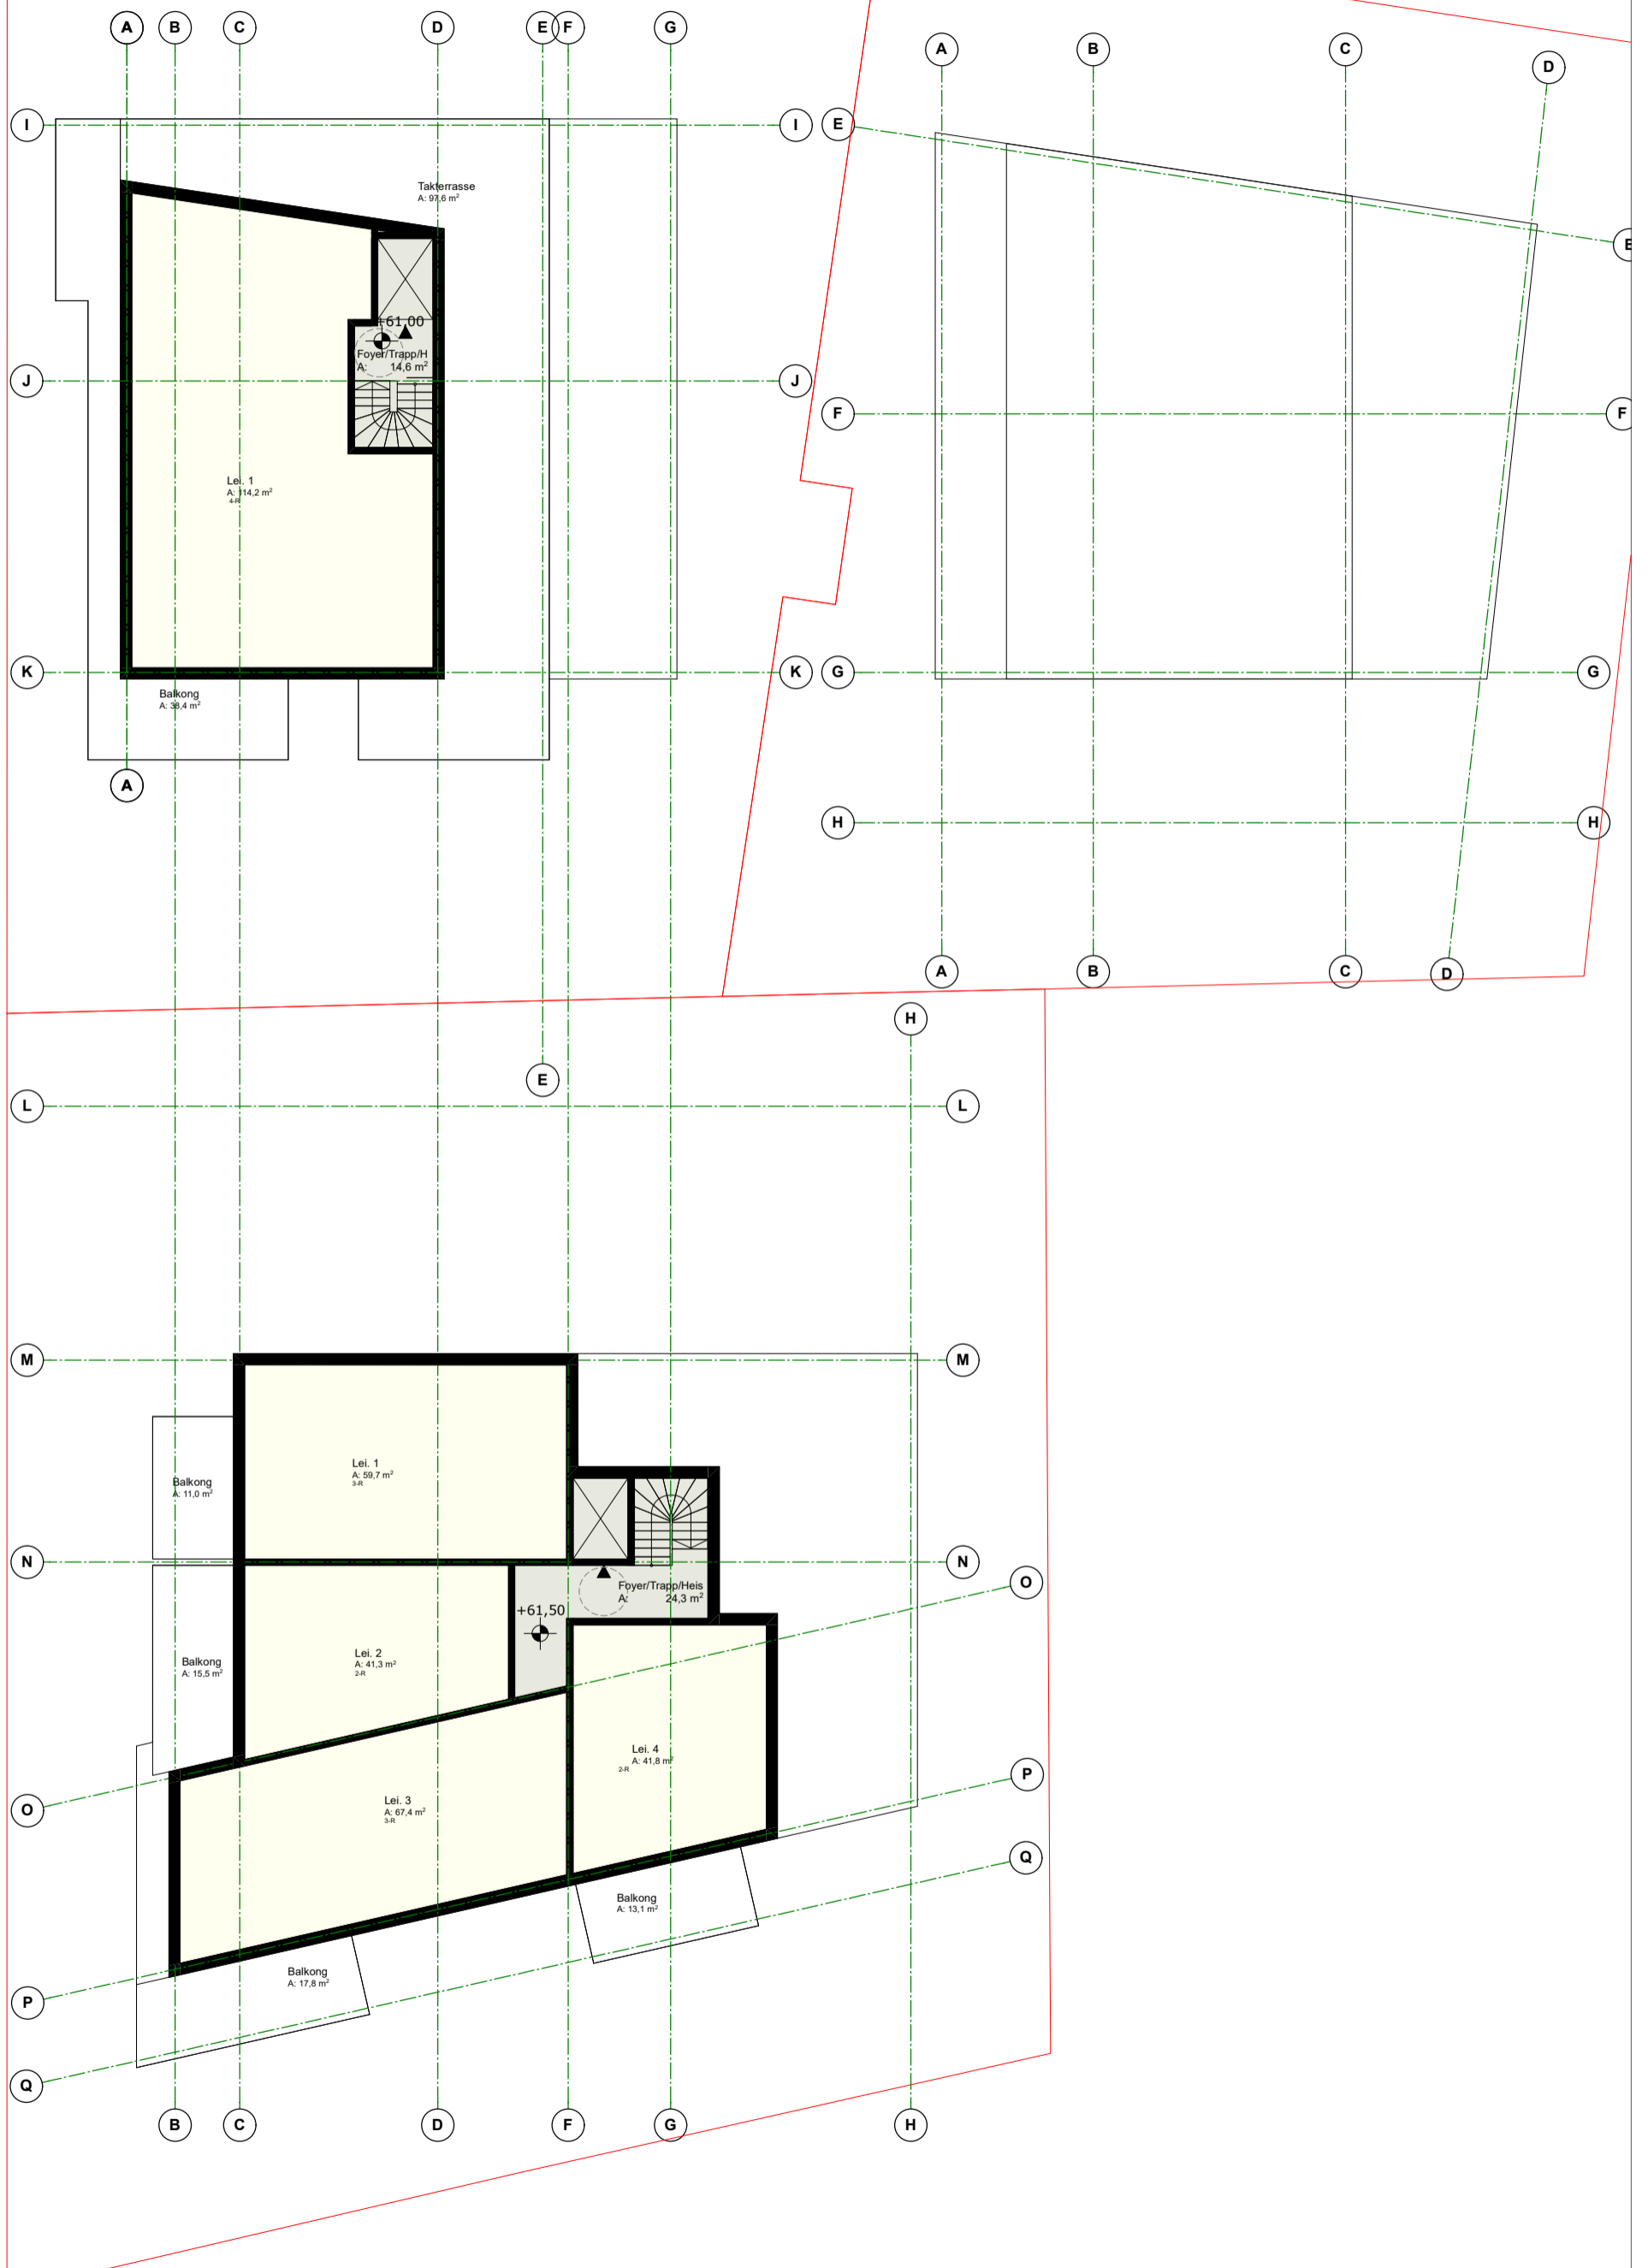

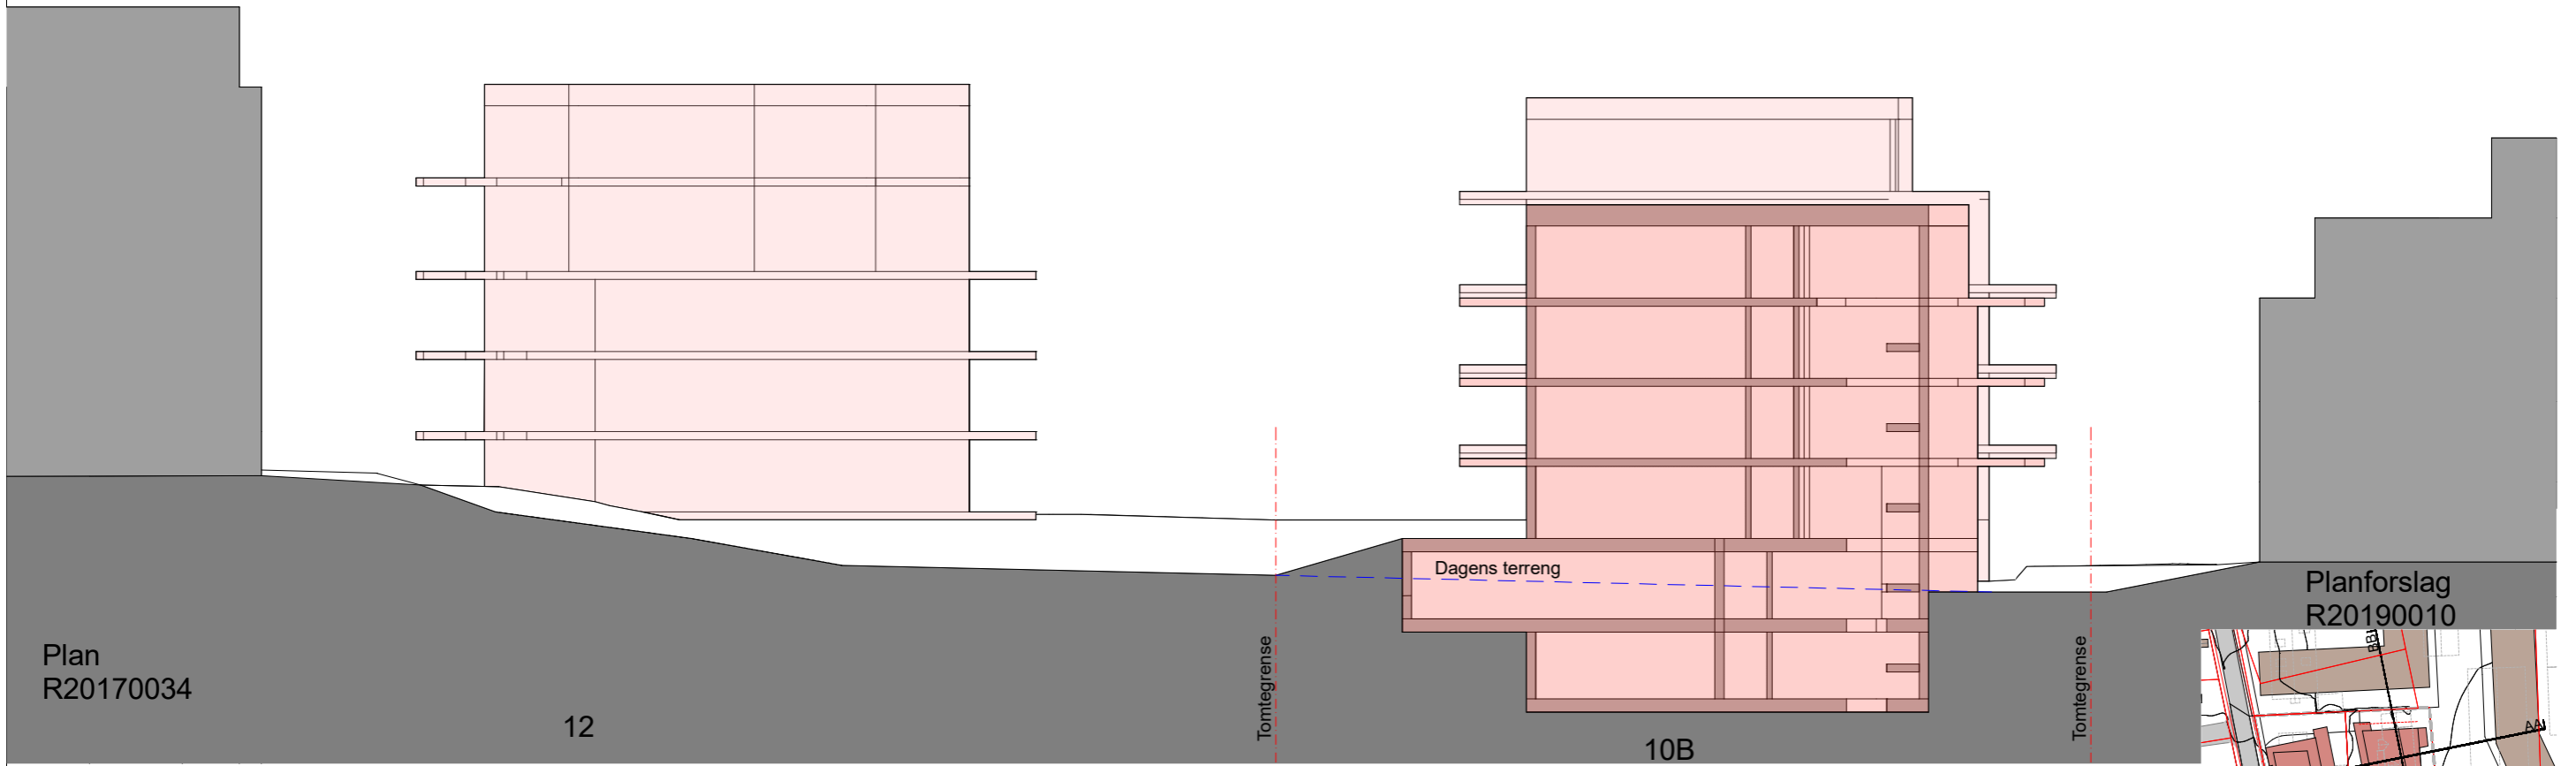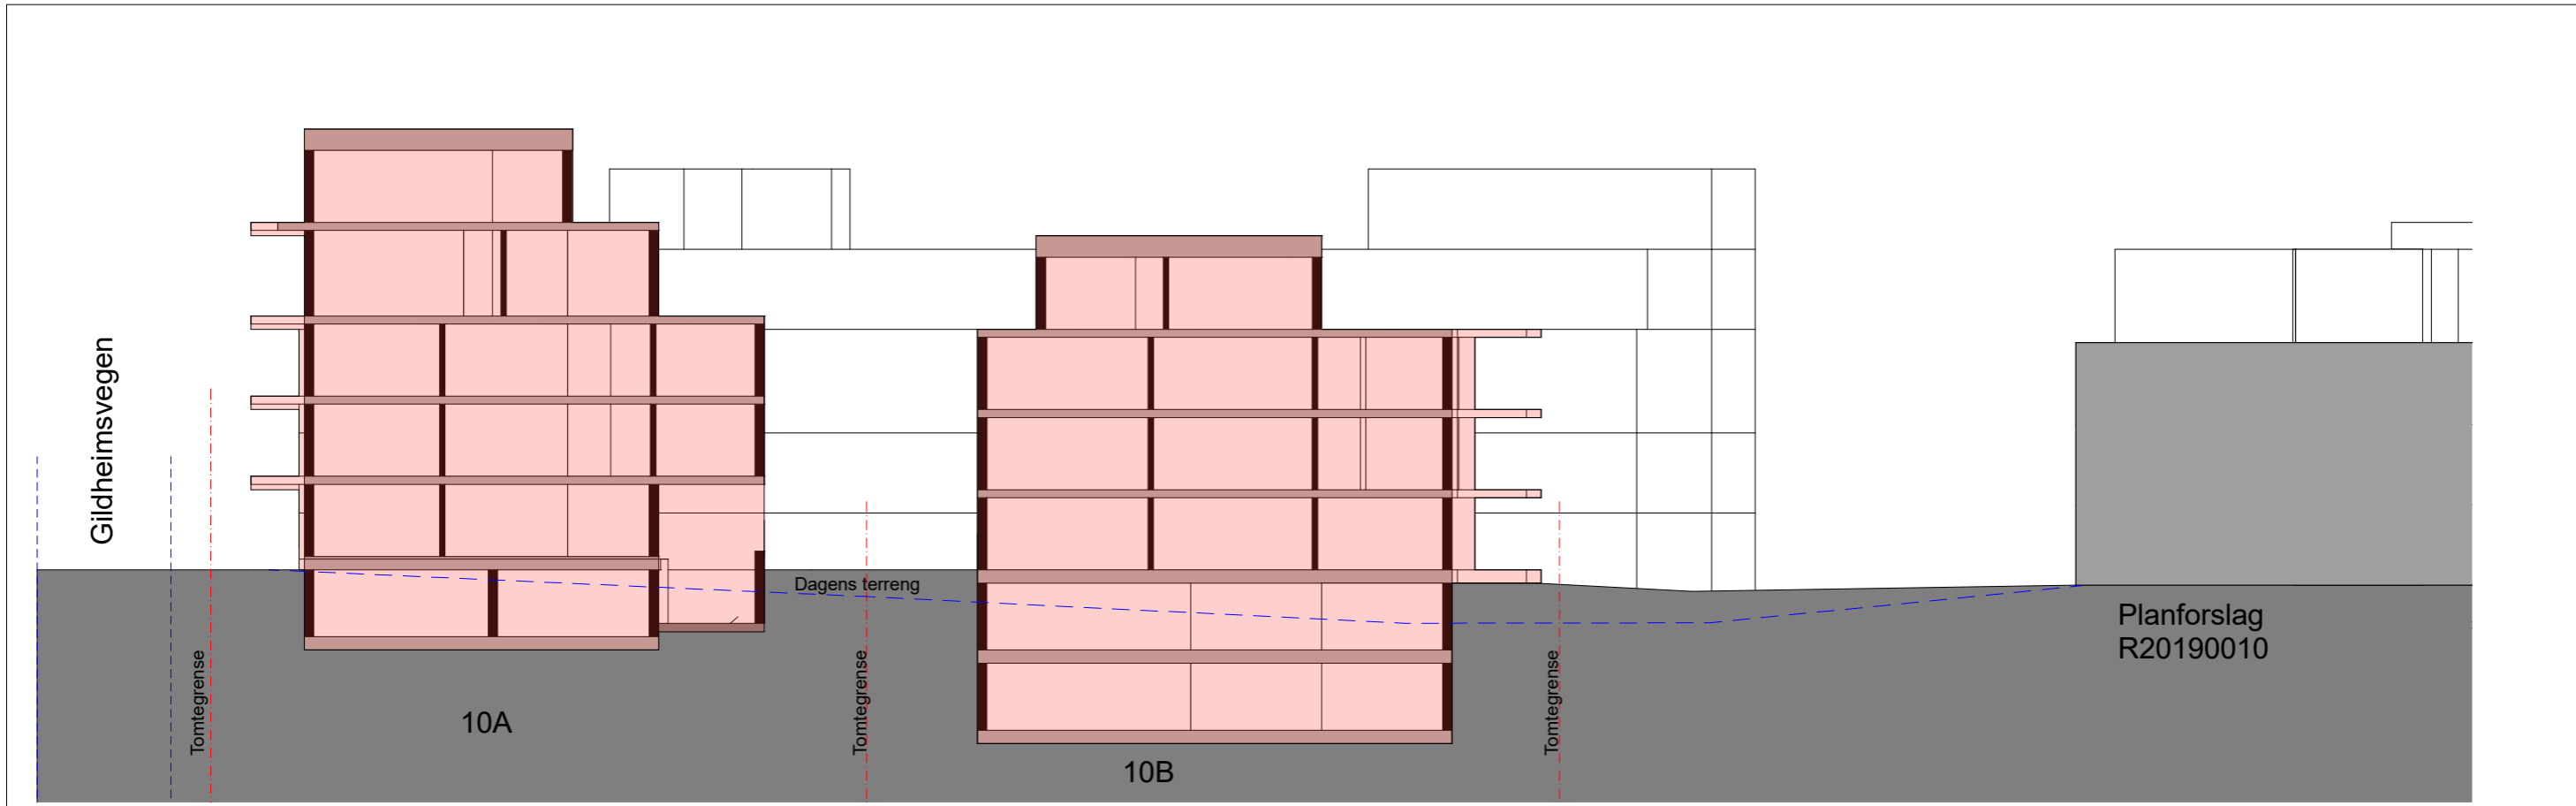

tegning A30-6	innhold Snitt AA og BB	dato	tegnet av	fase	rev.
		26.08.2021	MGU/GE	A	
		målestokk	saksbehandler	rev.dato	
		1:250	RBH		