



Til myndigheter og organisasjoner

Dato: 15.06.2016

Ref: 2015-026/2015-026 - Humlehaugvn 21_Oppstartsvarsel_Myndigheter/CM

Humlehaugvegen 21, 7054 Ranheim Gnr/bnr: 24/143 og 24/395, samt del av 24/390 og 24/399
Varsel om igangsetting av arbeid med reguleringsplan.

Iht. plan- og bygningsloven § 12-8 varsles at det er satt i gang planarbeid for Humlehaugvegen 21, gnr/bnr: 24/143 og 24/395

Overnevnte område planlegges regulert med sikte på å rive eksisterende bygninger og oppføre 10 nye boliger i rekke og/eller kjede.

Planområdet er vist på side 2 i innværende brev.

Kommunen har i brev av 16/12 2015 avgjort at saken ikke faller inn under forskrift om konsekvensutredning.

Dette brevet sendes til alle berørte, slik at de som ønsker det kan komme med innspill til planarbeidet. Når planforslaget legges ut til offentlig ettersyn får berørte parter varsel om dette og kan komme med merknader innen en frist. Offentlig ettersyn blir kunngjort på kommunens nettsider.

Det vil bli avholdt et informasjonsmøte hos Voll Arkitekter med presentasjon av planskisser, den 29/6 kl. 17:00.

Vi ber om at de som ønsker ytterligere opplysninger om planarbeidet tar kontakt til Voll Arkitekter v/Chris Martens, e-post: chris.martens@vollark.no / tlf: 73 87 38 23.


For ytterligere opplysninger om planarbeidet vises vår nettside vollark.no/kunngjoringer

Innspill til planarbeidet sendes: Voll Arkitekter, Verftsgt. 4, 7042 Trondheim eller firmapost@vollark.no senest den 6/7 2016

Voll Arkitekter, 15/6 2016

Med vennlig hilse
for VOLL ARKITEKTER AS

Chris Martens
Sivilarkitekt

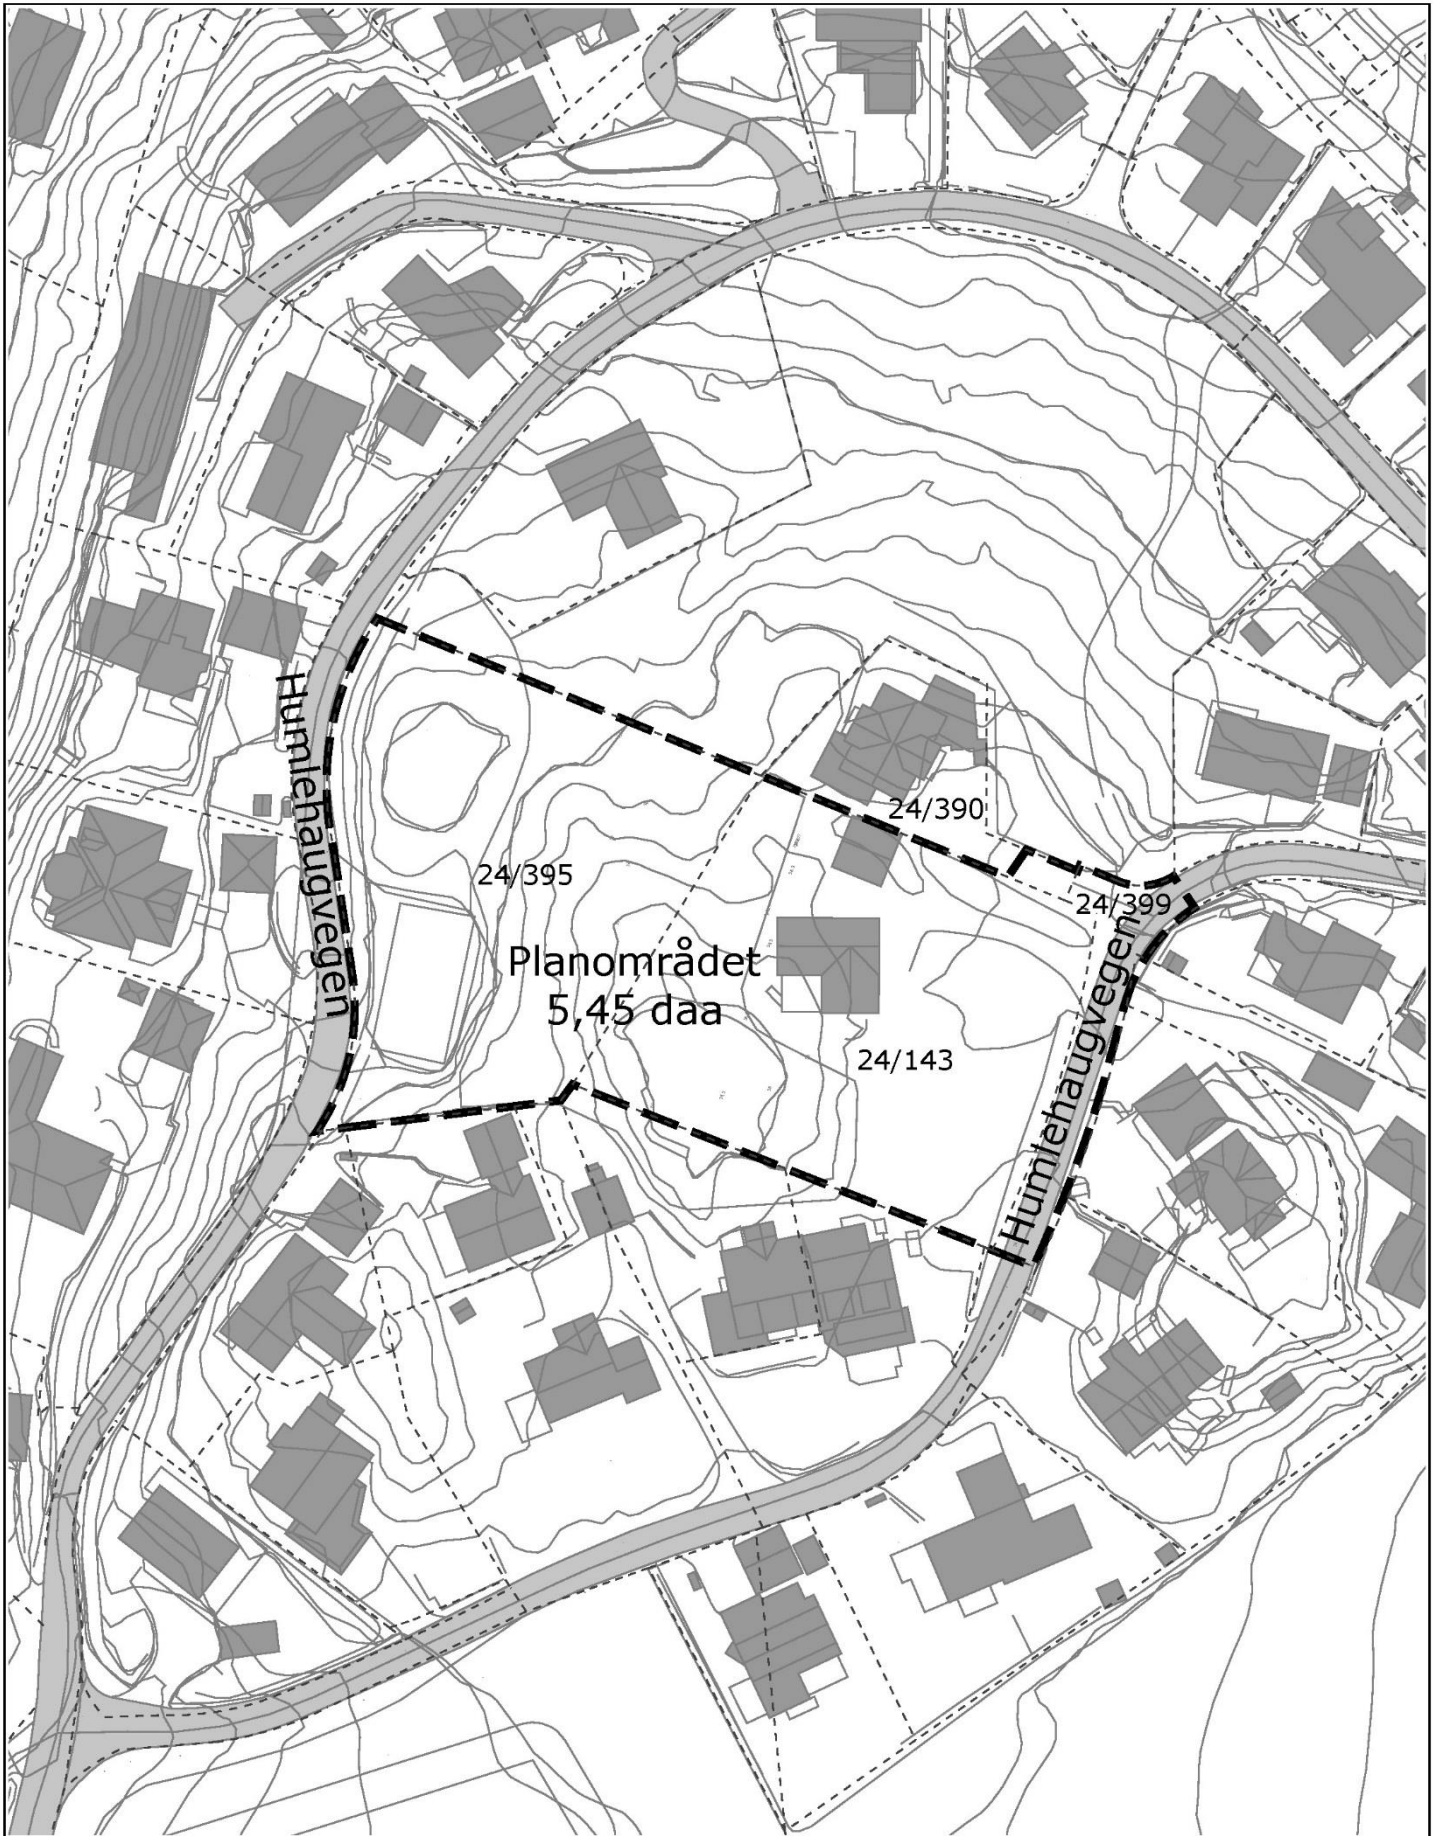

Planavgrensning
Regulering - Humlehaugvegen 21
Situasjonsplan
1:1000