



1:1000 Terrengsnitt A

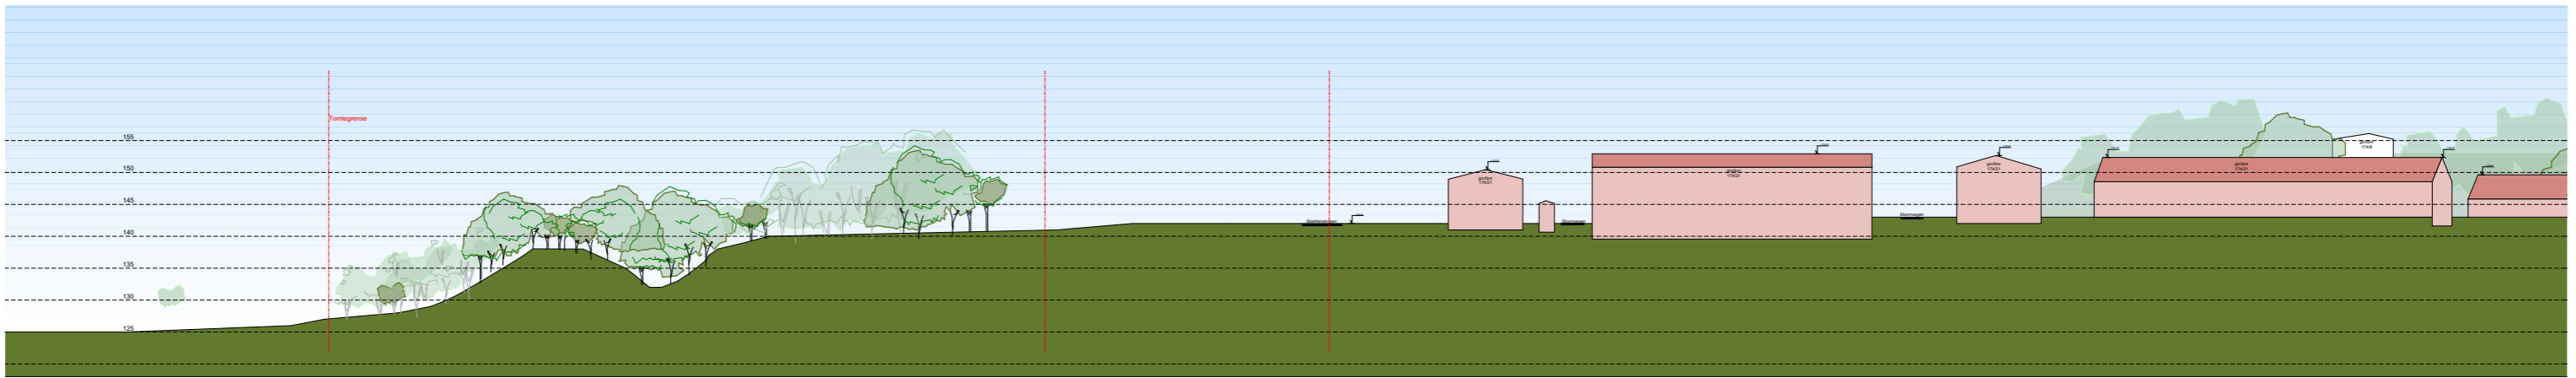


1:1000 Terrengsnitt B

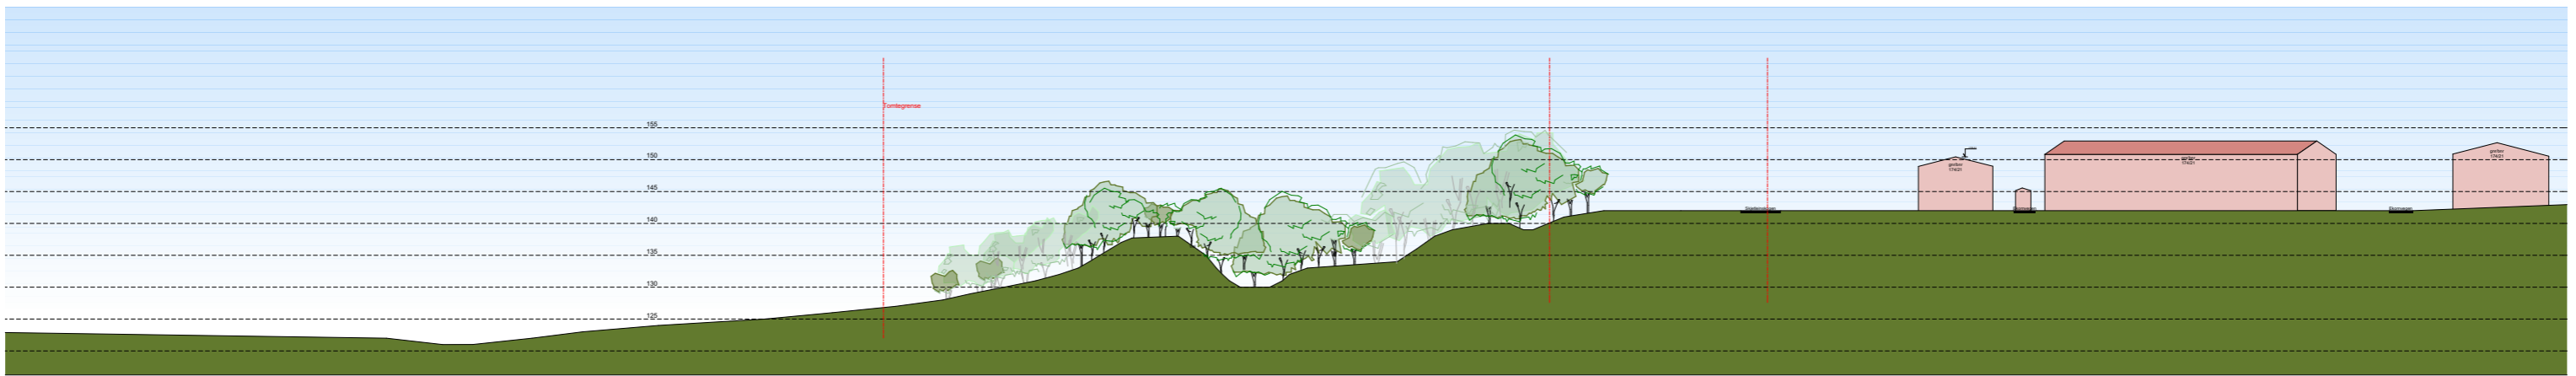

1:1000 Terrengsnitt C



1:1000 Terrensnitt D

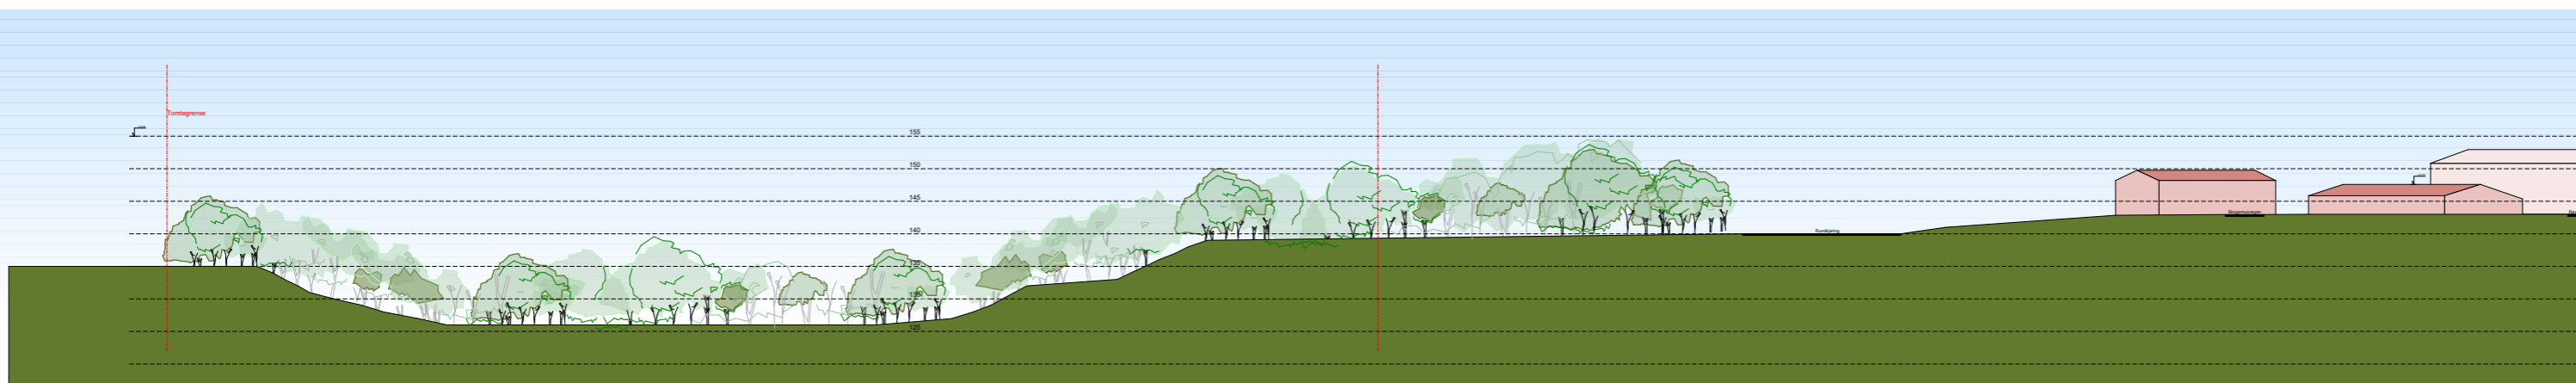

1:1000 Terrensnitt E

prosjektnr 2019-001	prosjekt <b>SKJETLEINSKOGEN</b>	tegningsnr A30-2	dato	fase <b>SKISSEPROSJEKT</b>	rev.
		innhold Terrensnitt D og E	målestokk 1:1000	tegnet av	saksbehandler
					rev.dato