
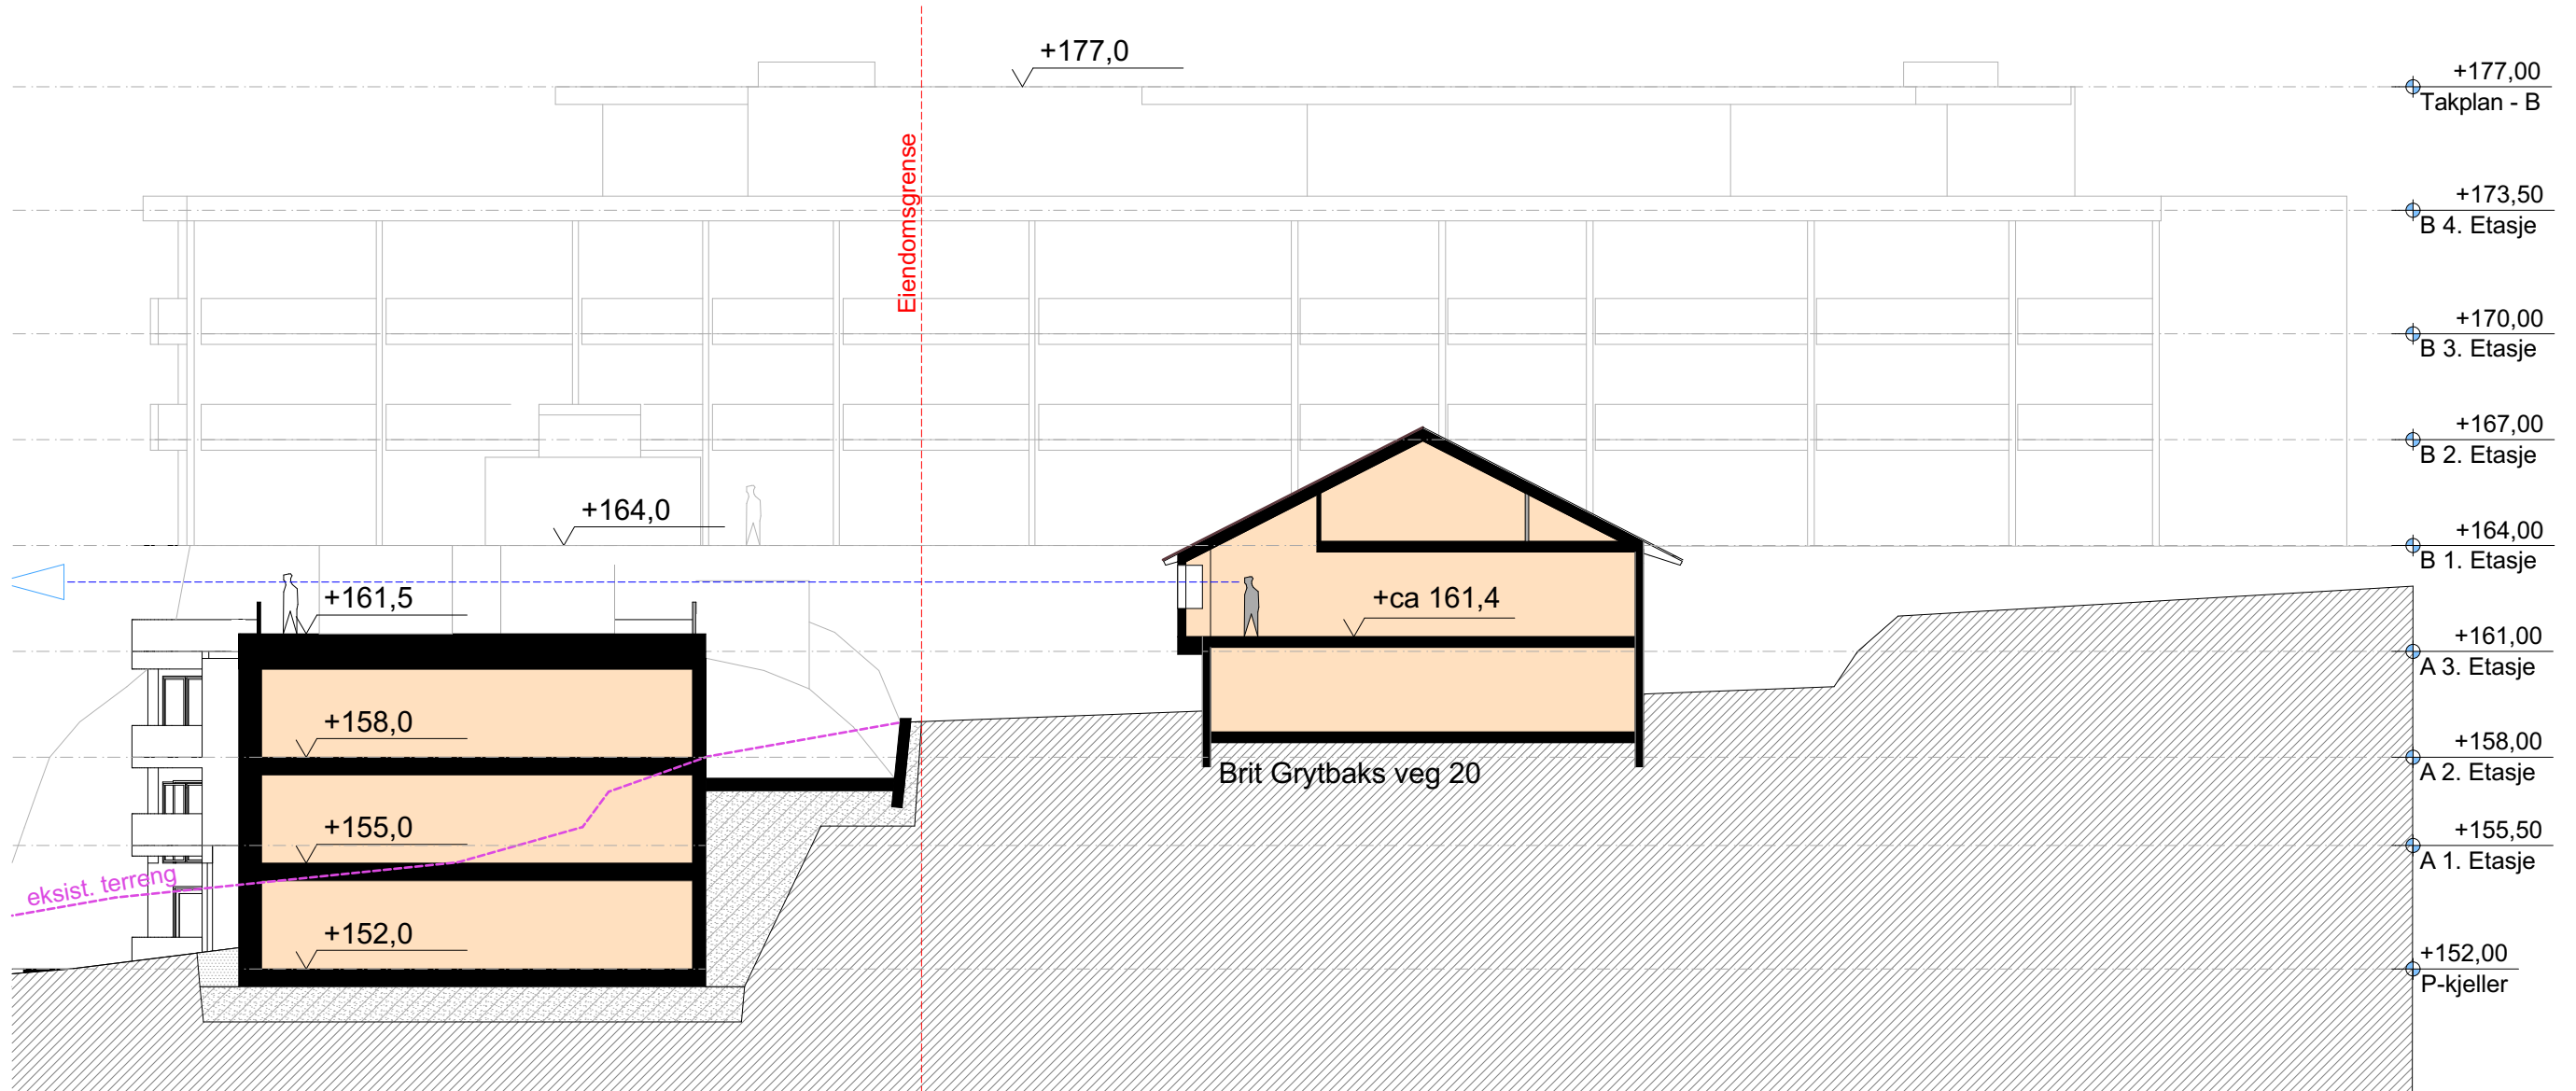


tegnet av CM/RBH/GE  
 dato 04.05.2021  
 målestokk 1:200, 1:1000  
 saksbehandler rev.dat0

A30-18  
 innhold Snitt Bjørkhaugvegen 37



2016-042 Brit Grytbaks veg

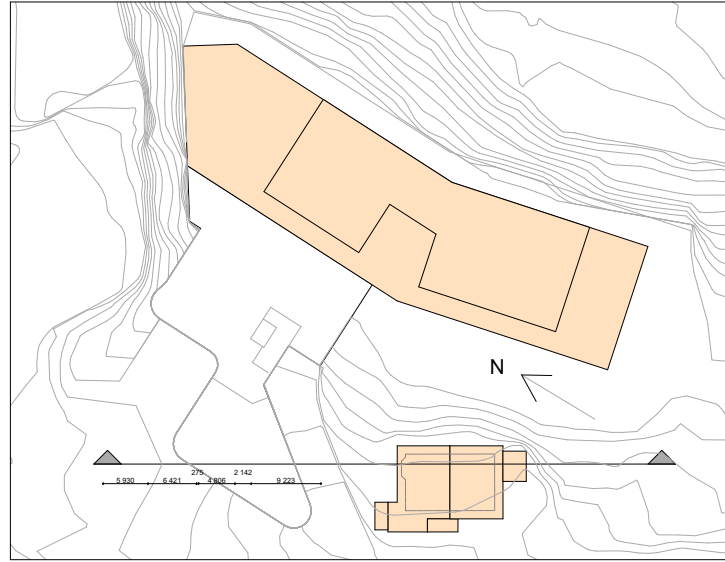

dato	tegnert av	revisjon
23.04.2021	CM/RBH/GE	
målestokk	saksbehandler	rev.dat
1:200	1:1000	

A30-19  
 innhold  
 Snitt Brit Grytbaks veg 20


2016-042 Brit Grytbaks veg

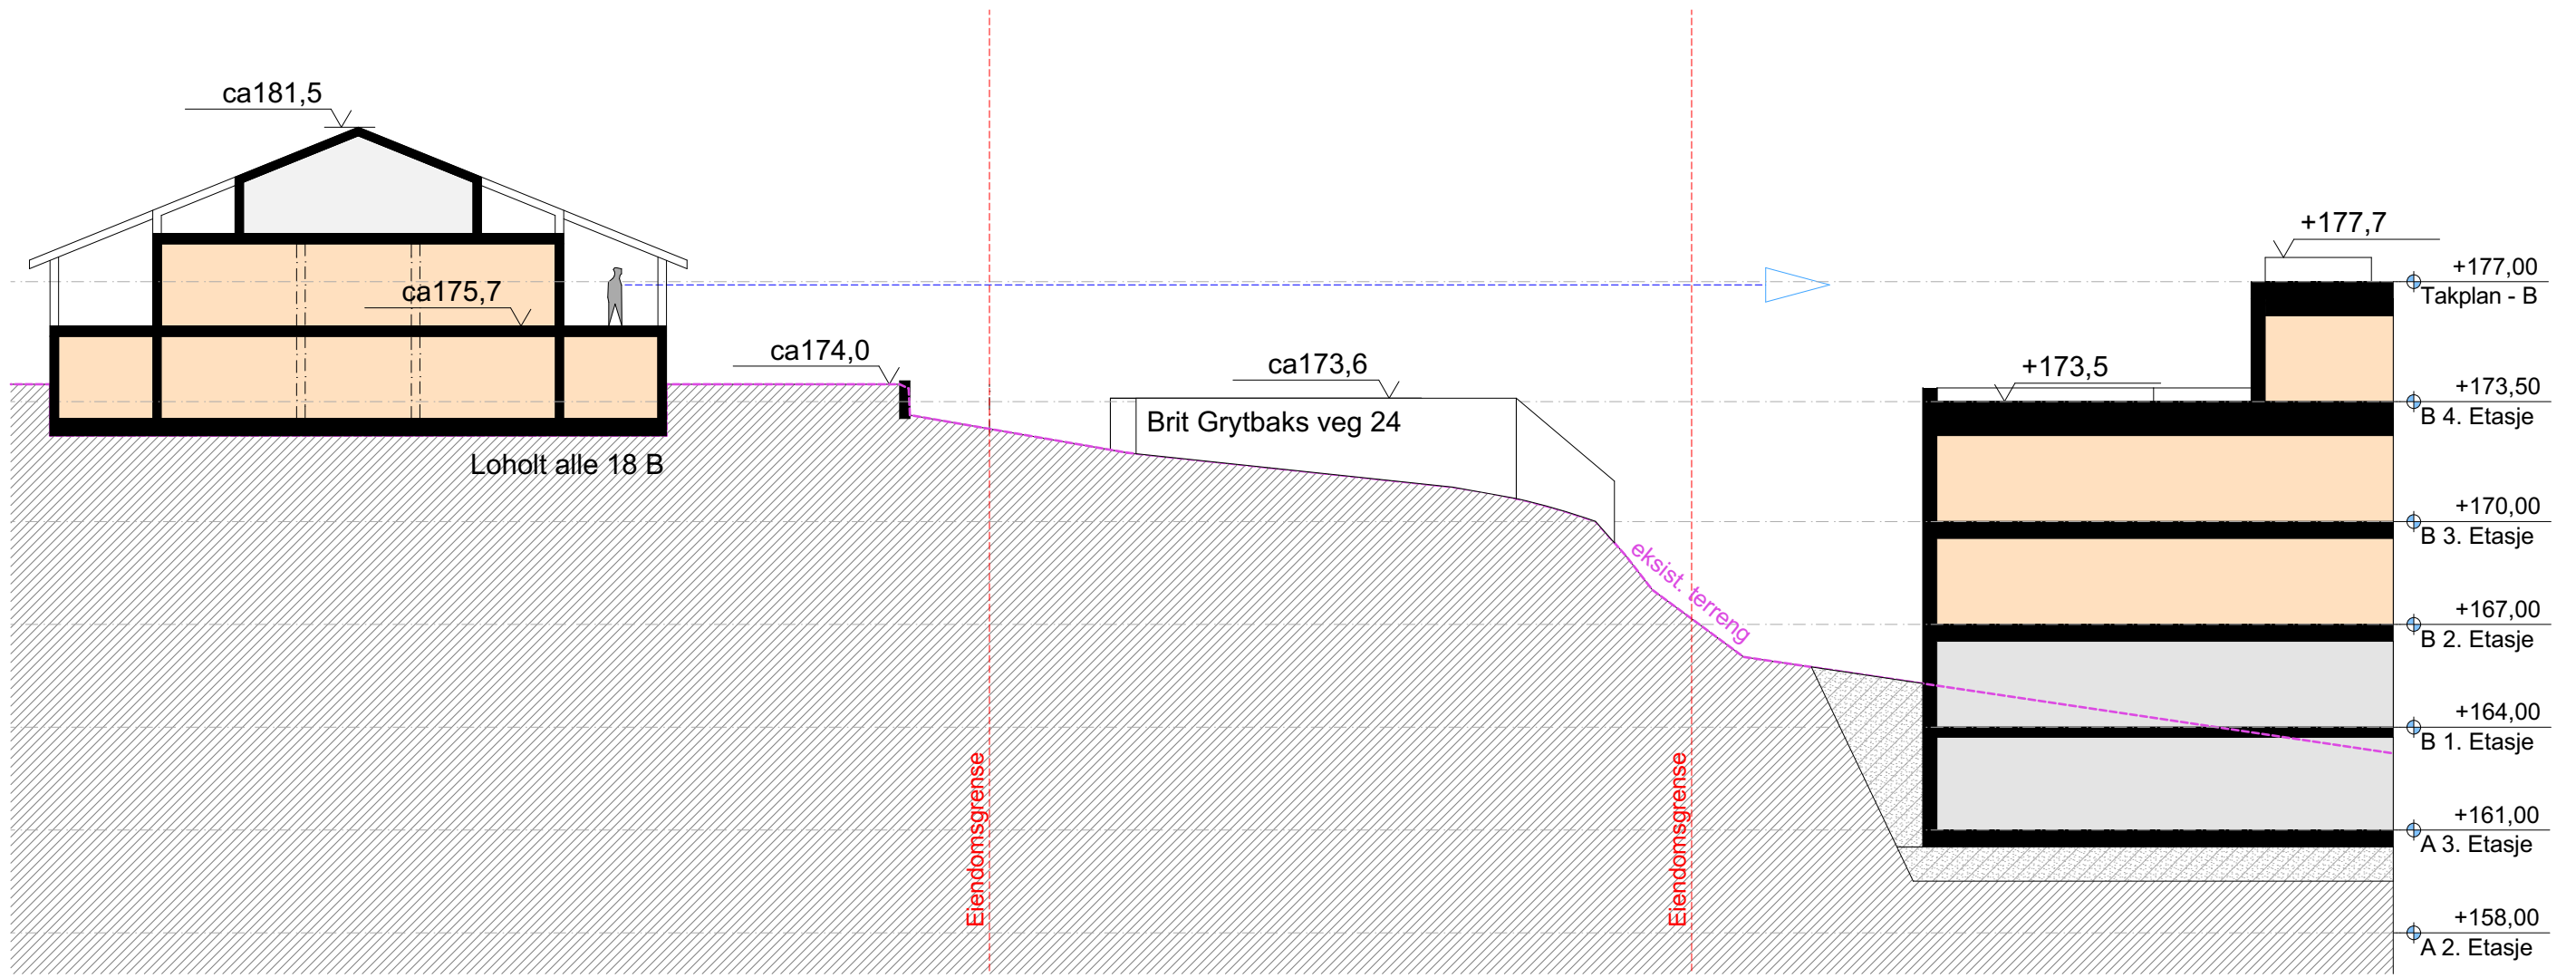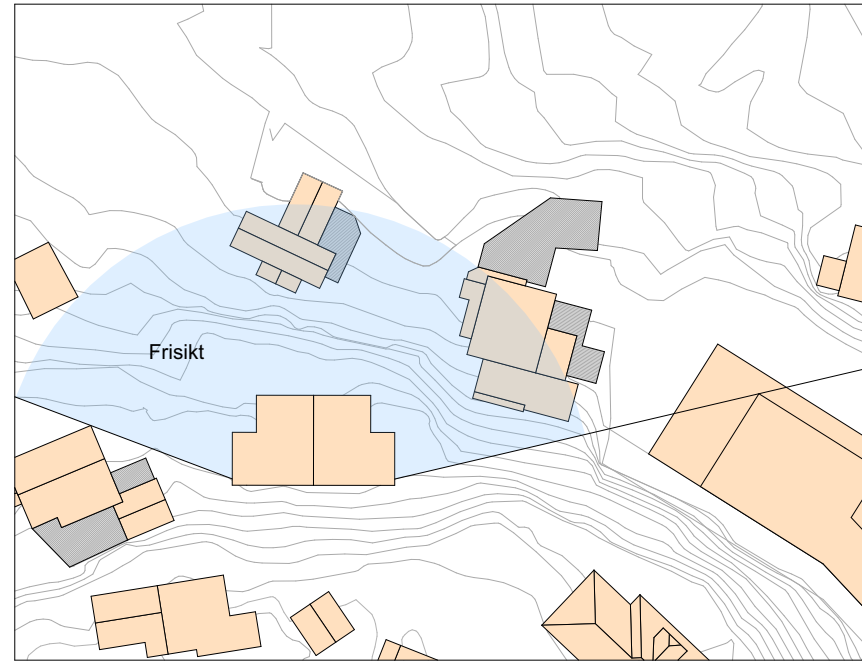

dato	23.04.2021	tegnert av	CM/RBH/GE	revisjon	
målestokk	1:200, 1:1000	saksbehandler		rev.dato	

A30-20  
innhold  
Snitt Loholt Alle 18 B

2016-042 Brit Grytbaks veg

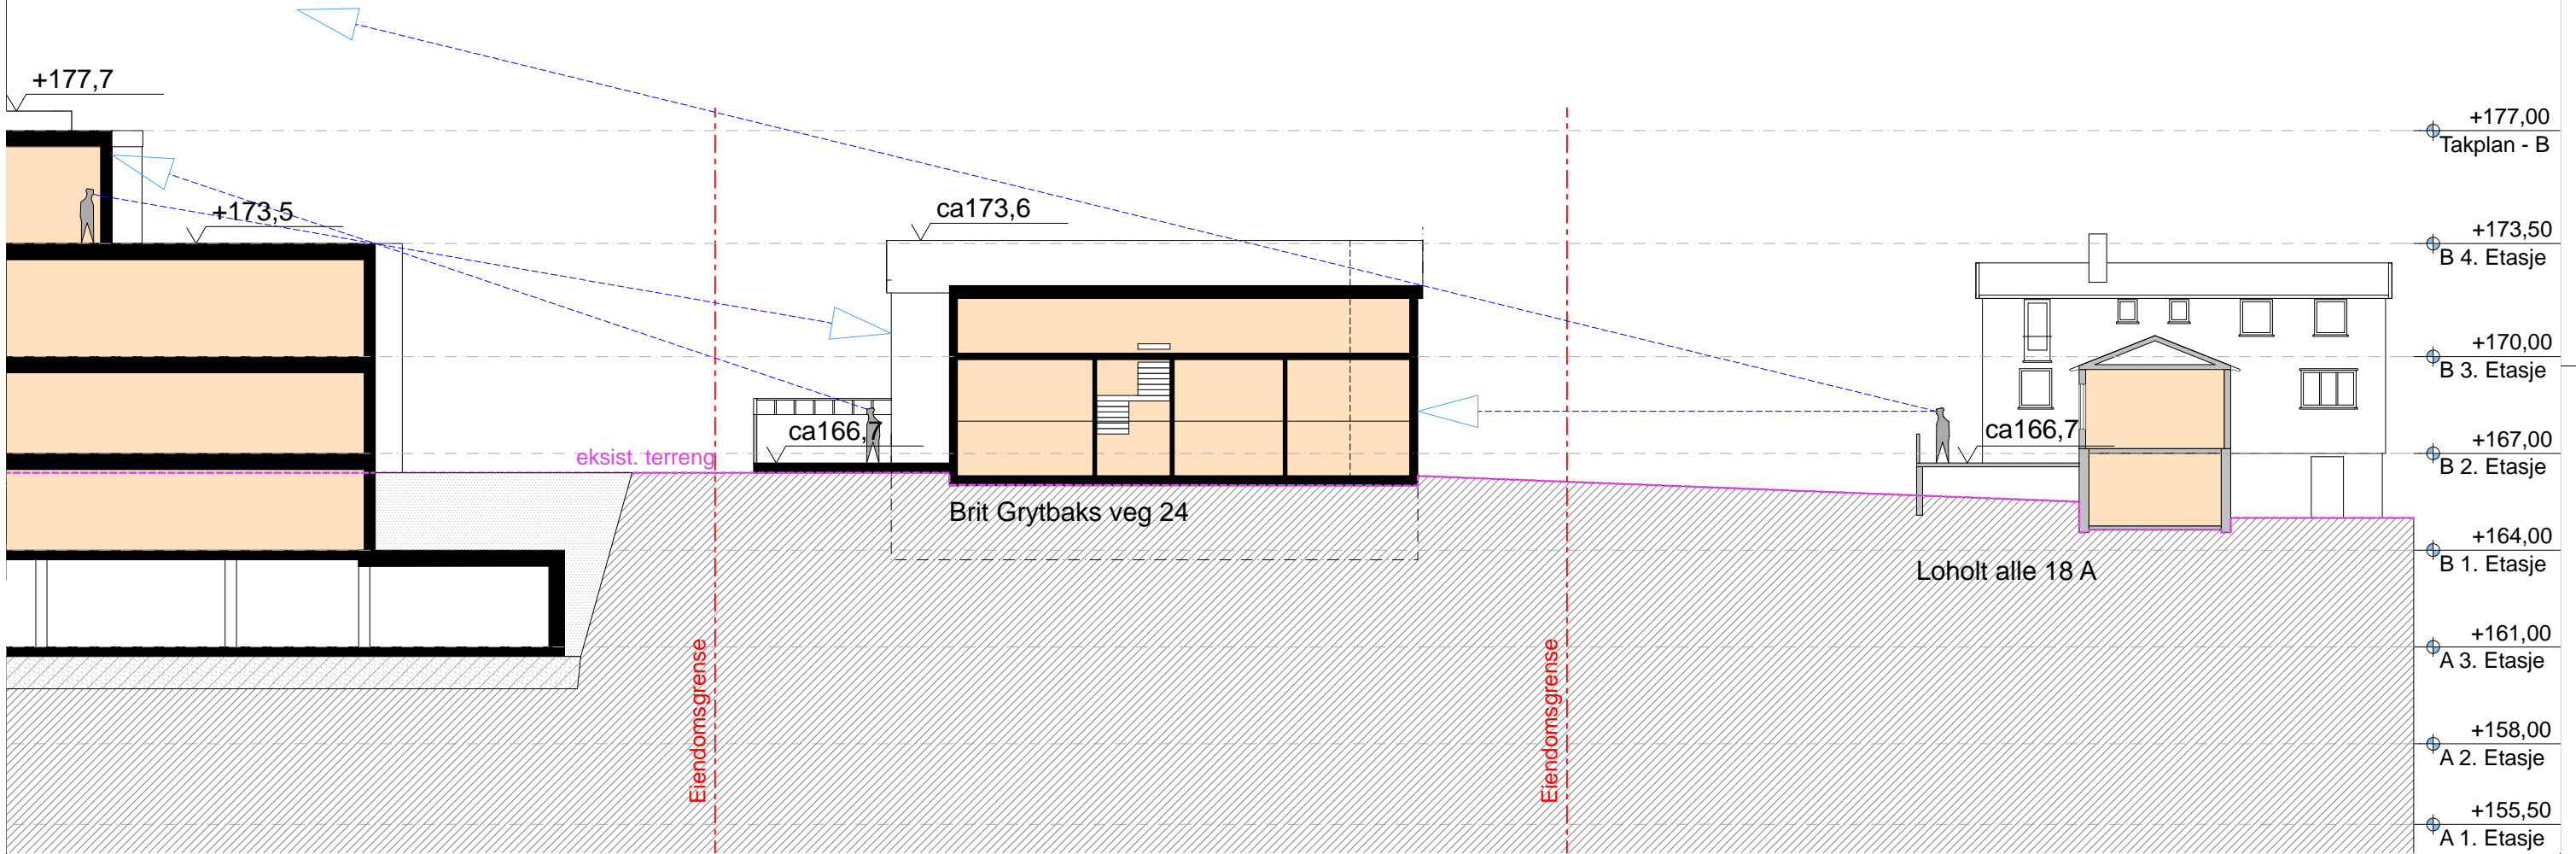

dato	06.05.2021	tegnert av	CM/RBH/GE	revisjon
målestokk	1:200, 1:1000	saksbehandler		rev.dato

A30-21	innhold	Snitt L. Alle 18 A og BGV 24
--------	---------	------------------------------

2016-042 Brit Grytbaks veg