



BIM med ARCHICAD 25 NOR Filplassering: BIMcloud - BIMcloud - BIMcloud/2022/2022-022 Rådhusveien 14 Rissa AC25_teamworkfil



Prosjekt:
2022-022 Rådhusveien 14 Rissa

Tegning:
A10-1

Innhold:
Situasjonsplan

Dato:
30.11.2022


Målestokk:
1:500


Tegnet av:
DLL/ GE

Saksbehandler:
GE


Rev.:

Rev. dato:

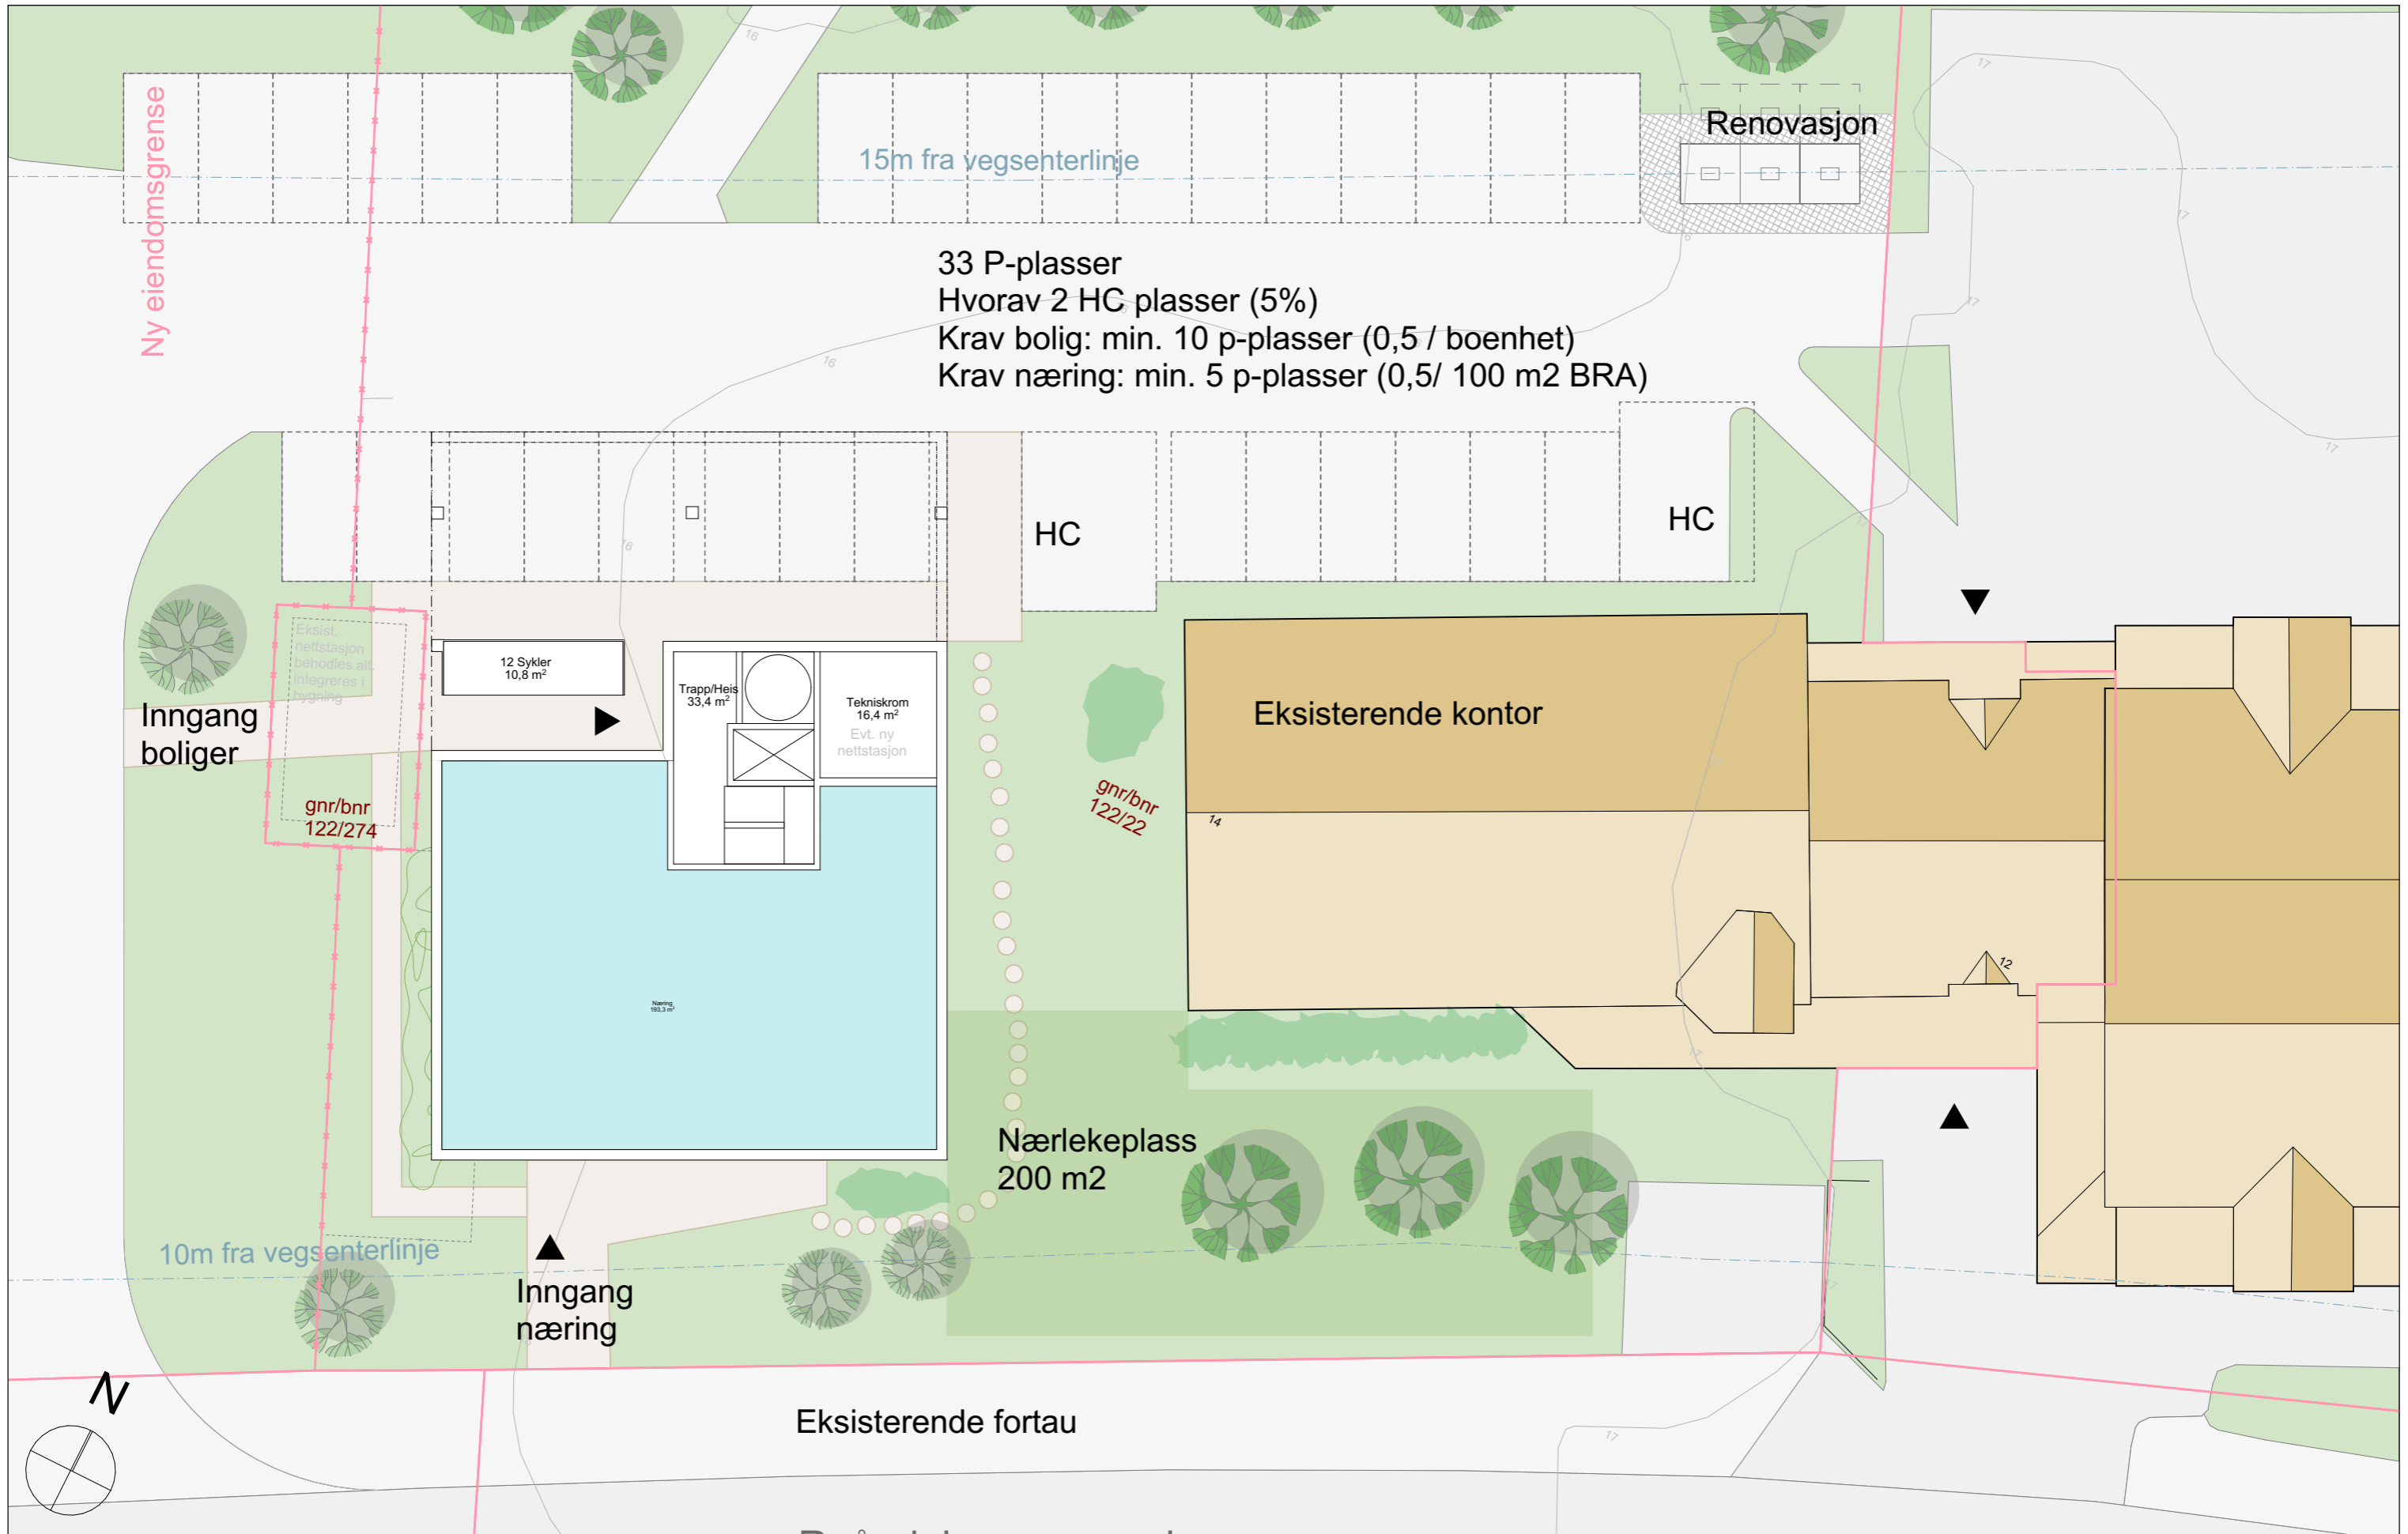


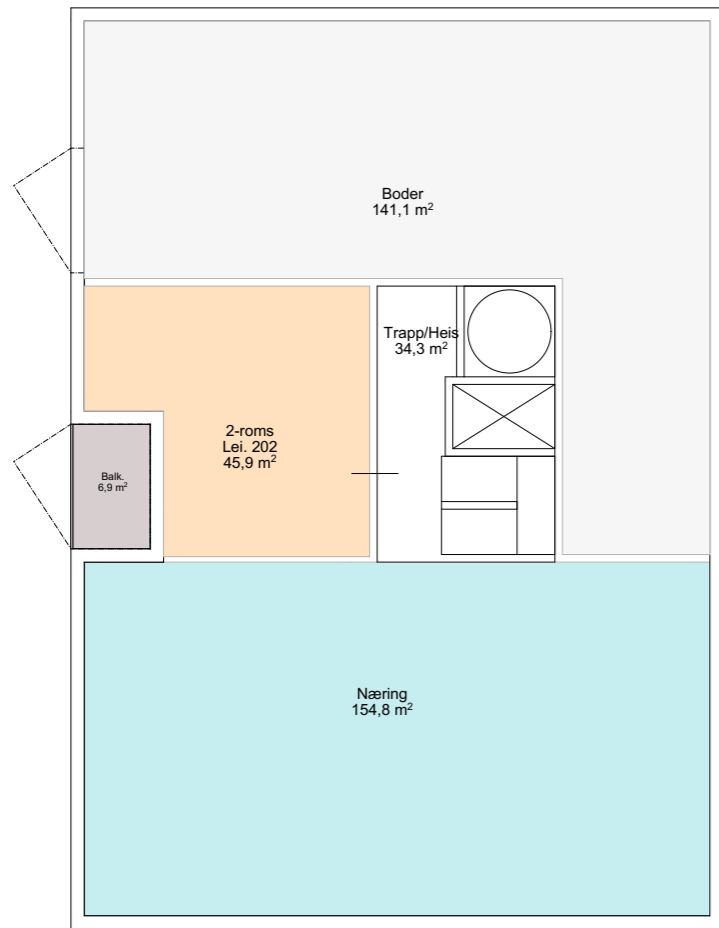


2. etasje

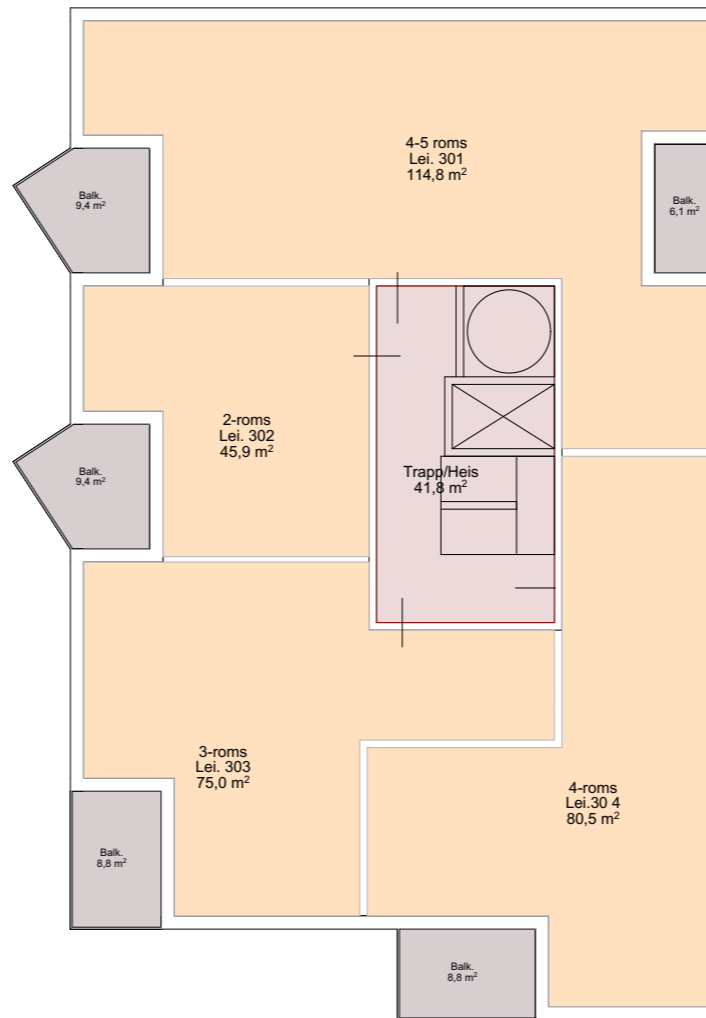

3-6. etasje

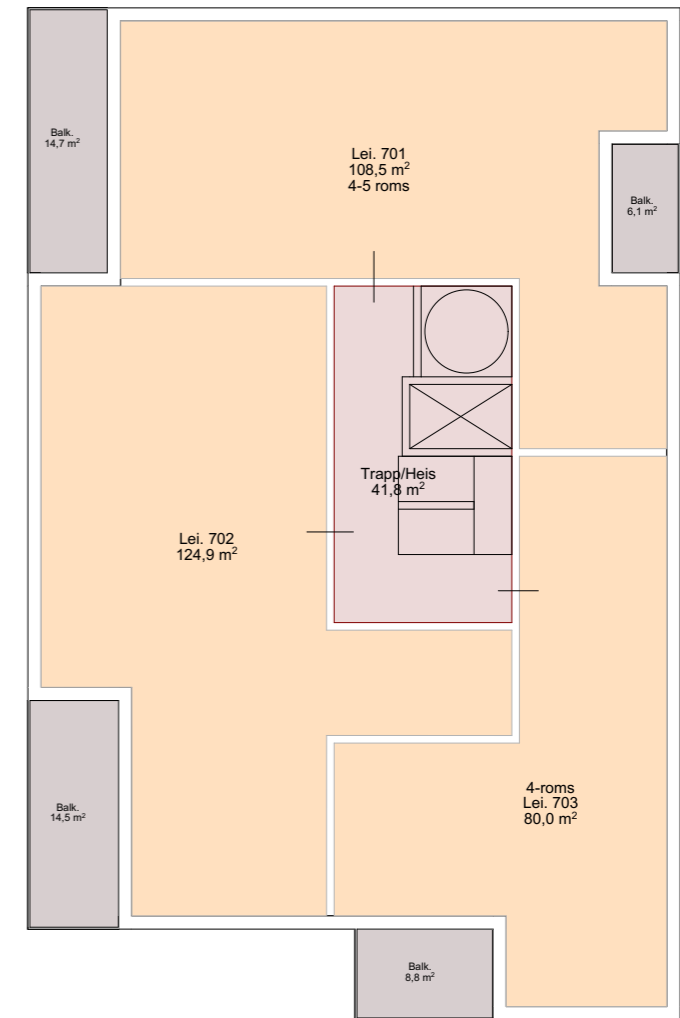

7. etasje

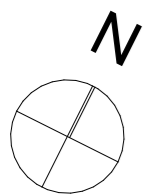

BIM med ARCHICAD 25 NOR Filplassering: BIMcloud - BIMcloud/2022/2022-022 Rådhusveien 14 Rissa AC25_teamworkfil



Prosjekt:
2022-022 Rådhusveien 14 Rissa

Tegning:
A20-2

Innhold:
Plan 2-7. etasje

Dato:
01.12.2022


Målestokk:
1:200

Tegnet av:
DLL/ GE


Saksbehandler:
GE

Rev.:

Rev. dato:

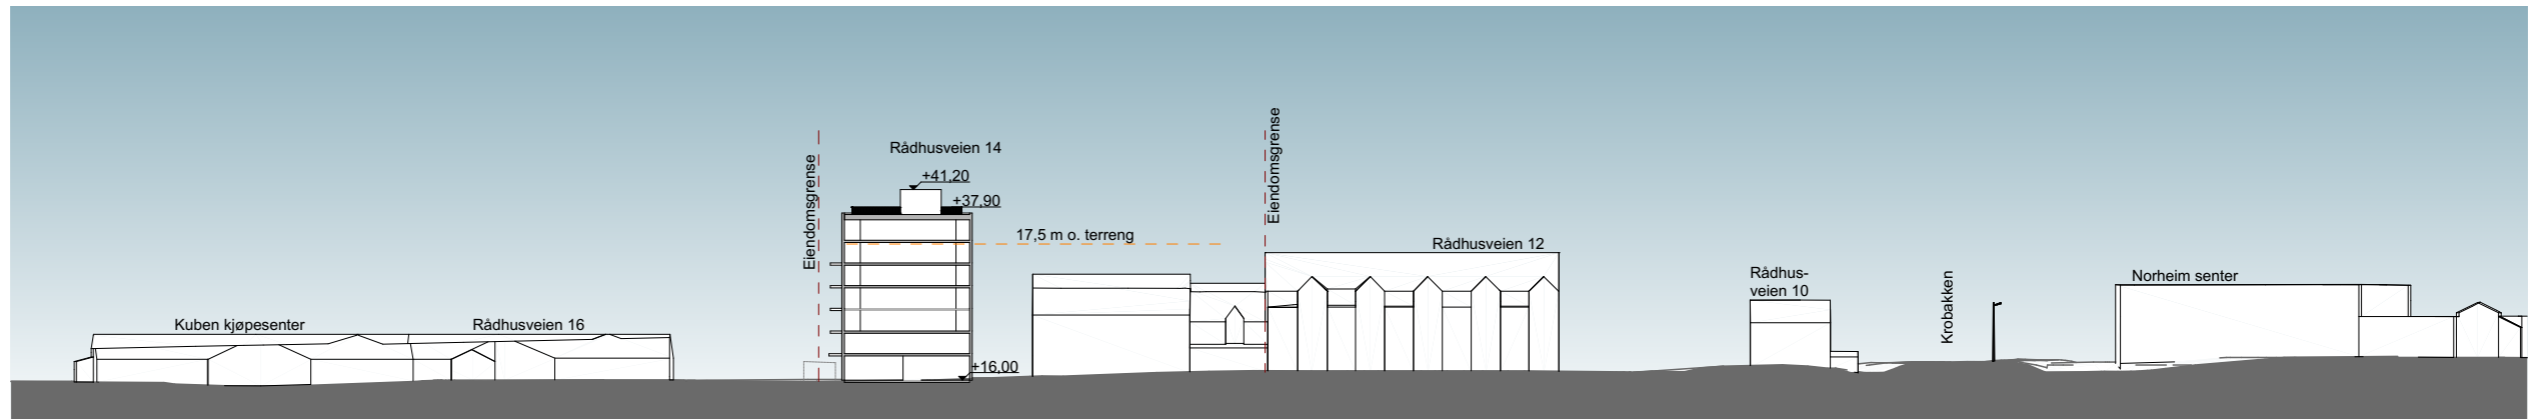

Situasjonssnitt A-A 1:1000

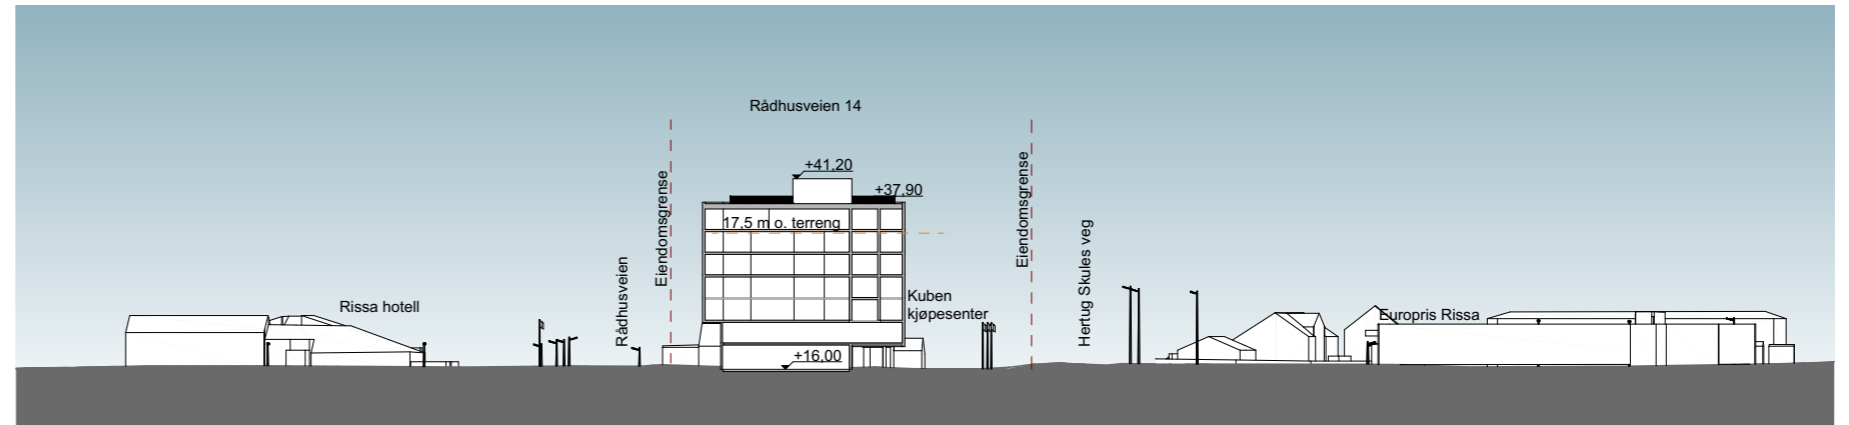

Situasjonssnitt B-B 1:1000



BIM med ARCHICAD 25 NOR Filplassering: BIMcloud - BIMcloud - BIMcloud/2022/2022-022 Rådhusveien 14 Rissa AC25_teamworkfil



Prosjekt:
2022-022 Rådhusveien 14 Rissa

Tegning:
A30-1

Innhold:
Situasjonssnitt A-A og B-B

Dato:
01.12.2022

Målestokk:
**1:1000,
1:5000**

Tegnet av:
DLL/ GE

Saksbehandler:
GE

Rev.:

Rev. dato: