




21 mars kl. 09

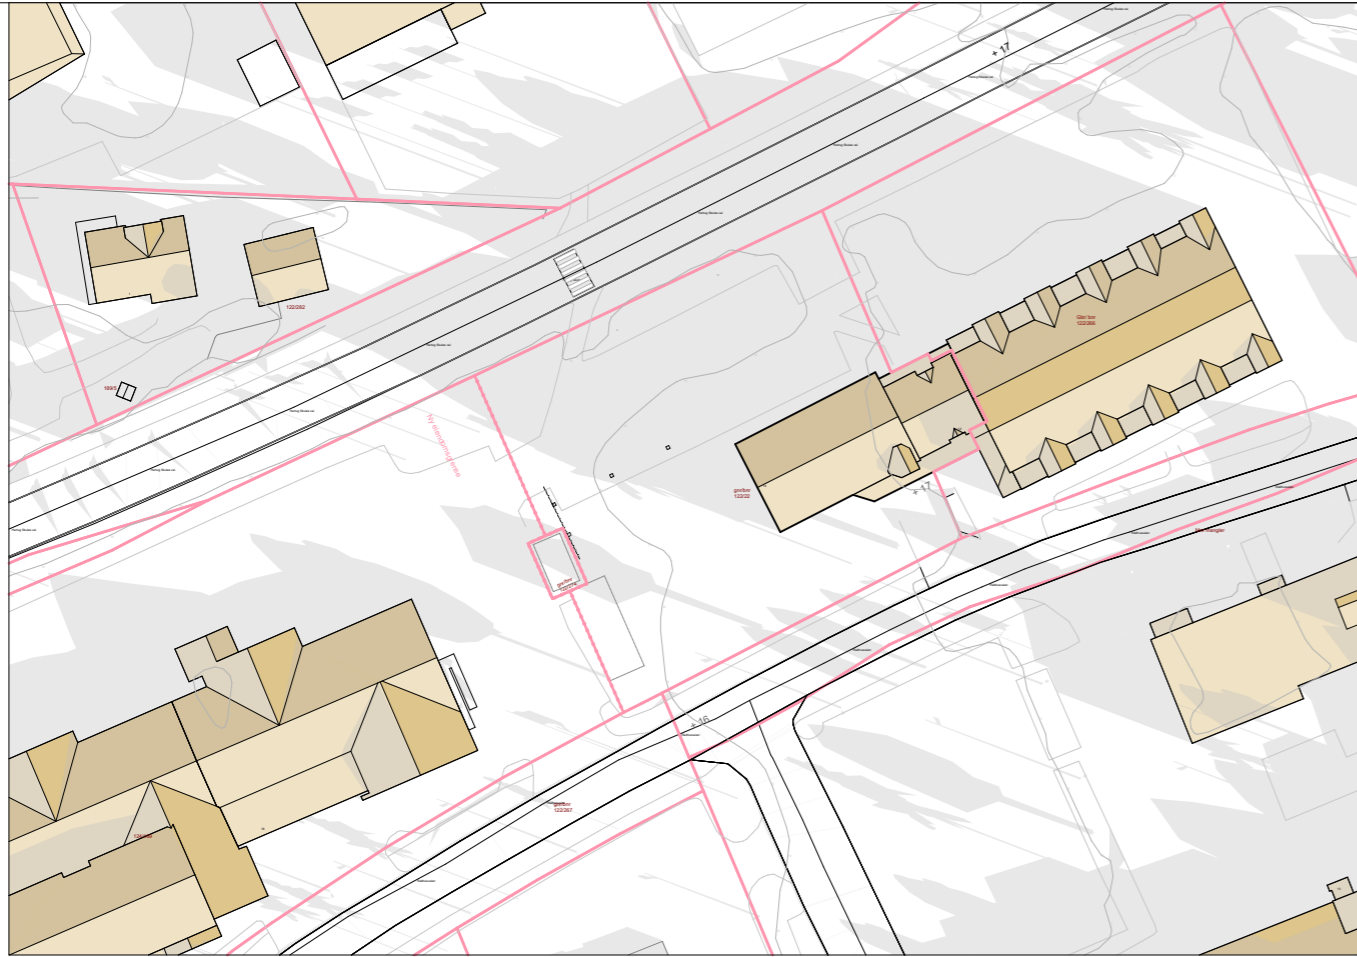

21 mars kl. 12

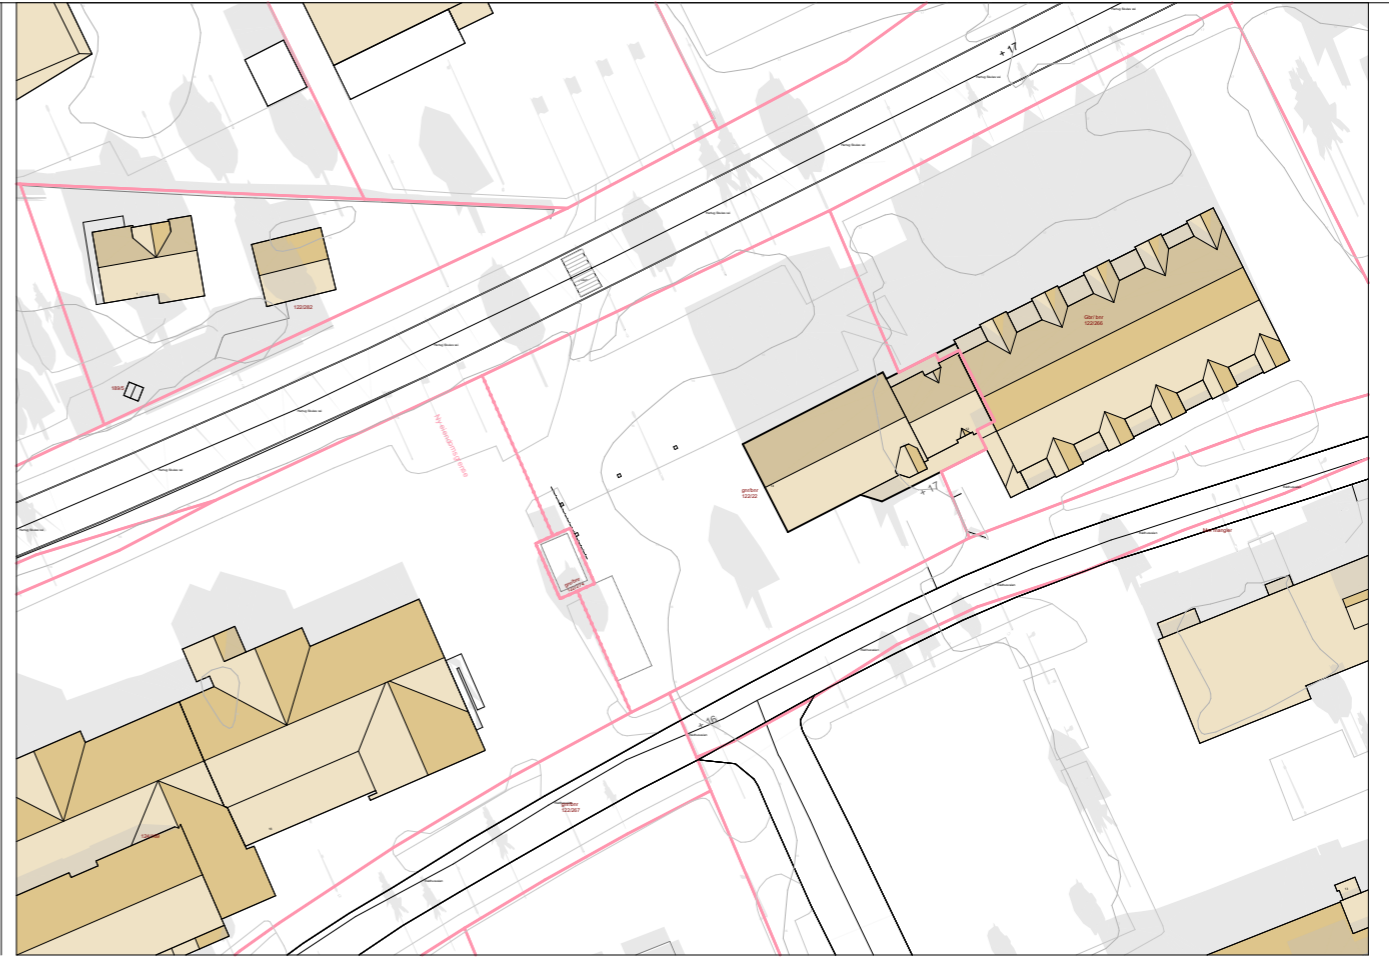

21 mars kl. 15

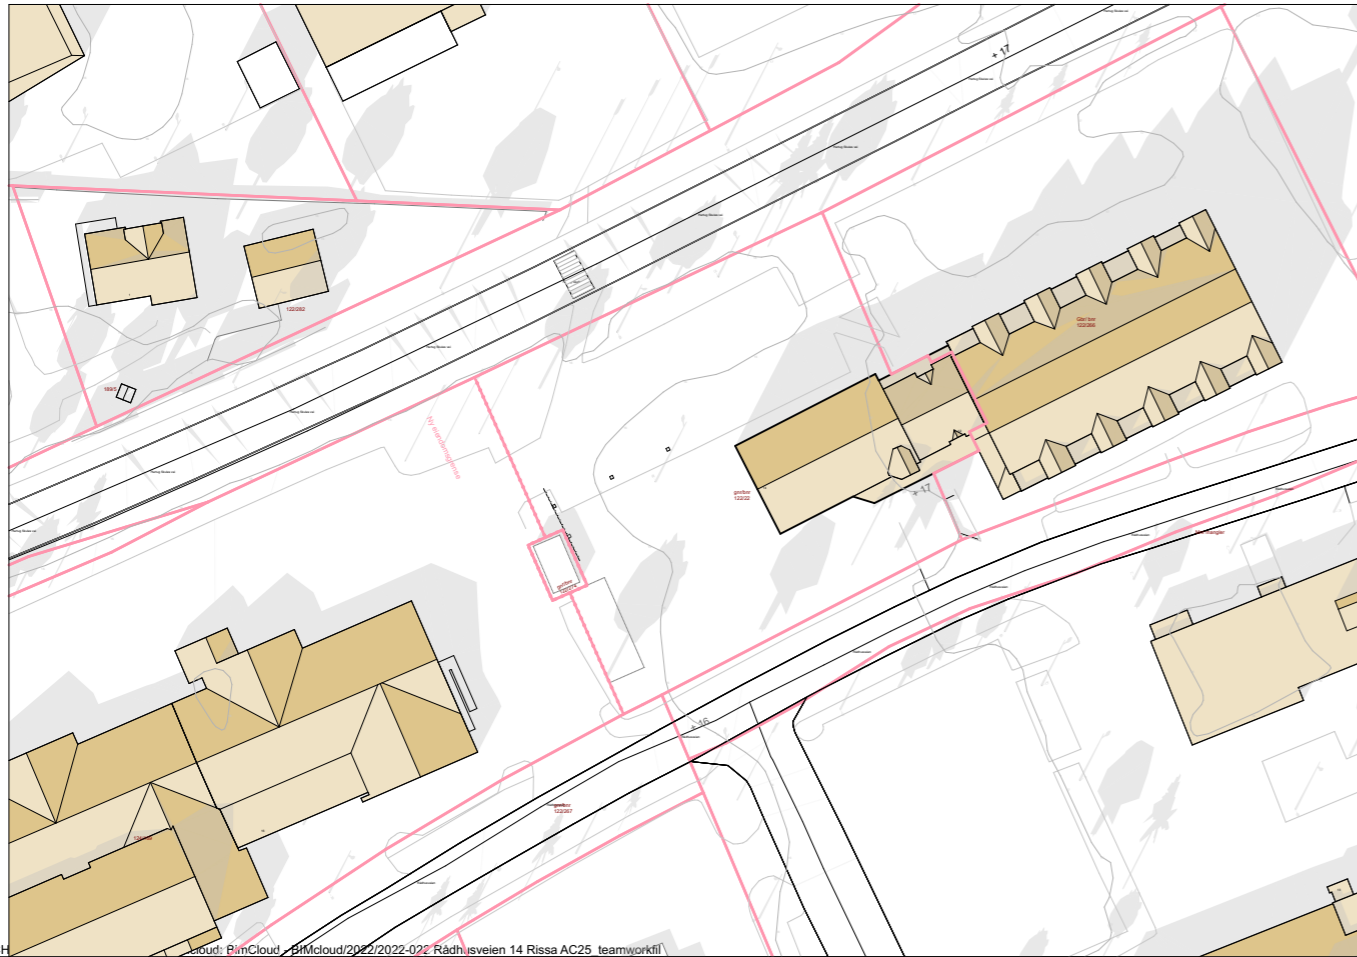

21 mars kl. 17



BIM med ARCH Cloud: BimCloud / BIMcloud/2022/2022-022 Rådhusveien 14 Rissa AC25_teamworkfil



Prosjekt:
2022-022 Rådhusveien 14 Rissa

Tegning:
A10-3

Innhold:
Sol og skygge eksisterende - mars

Dato:
01.12.2022

Målestokk:
1:1000


Tegnet av:
DLL/ GE

Saksbehandler:
GE

Rev.:

Rev. dato:

23 juni kl. 09

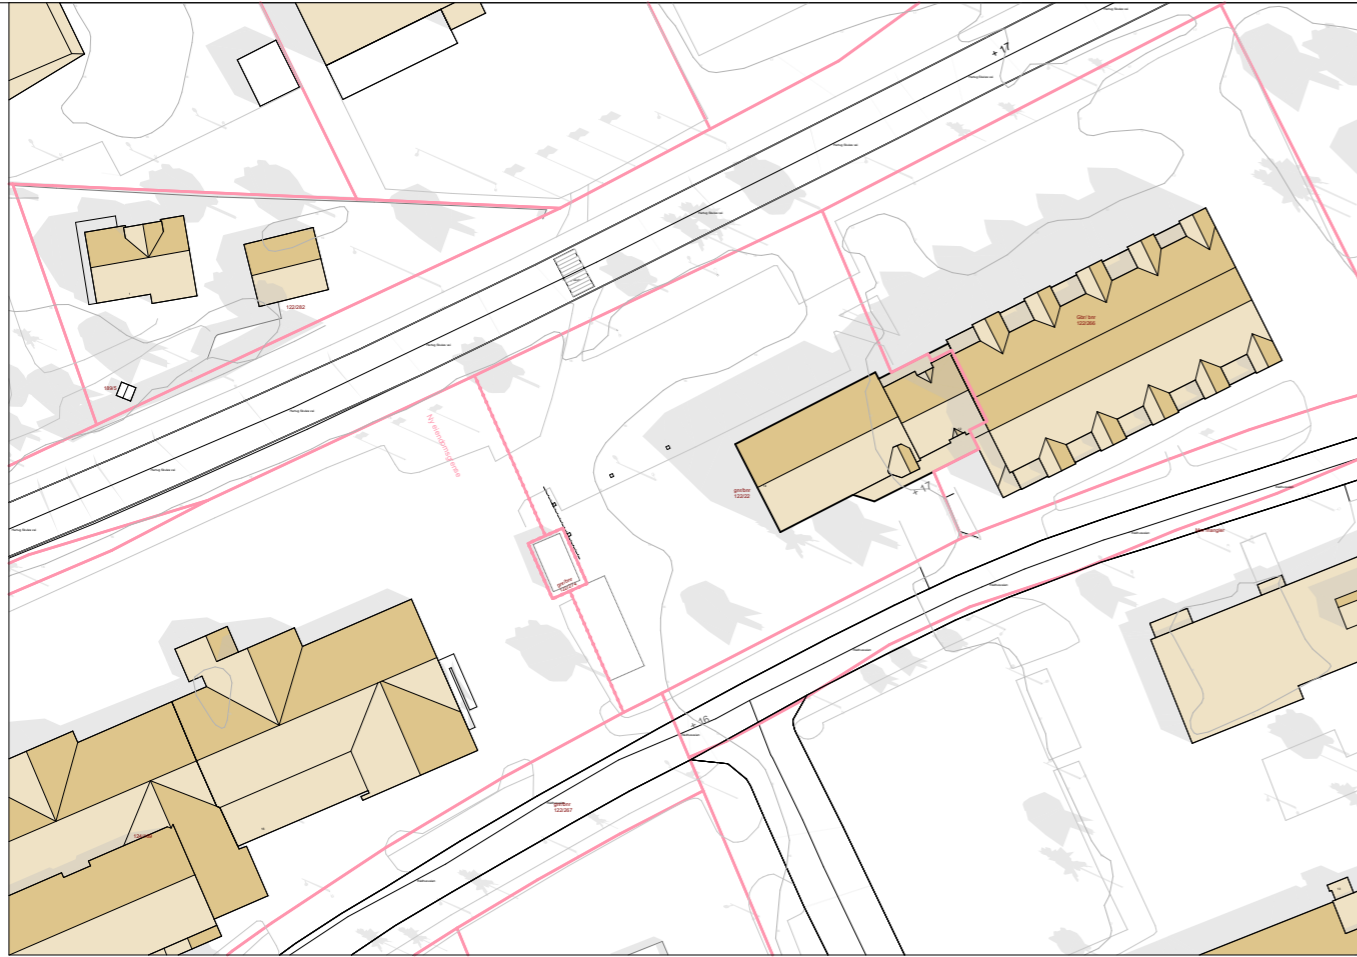

23 juni kl. 12



23 juni kl. 15



23 juni kl. 18



BIM med ARCH Cloud: BimCloud / BIMcloud/2022/2022-022 Rådhusveien 14 Rissa AC25 teamworkfil



Prosjekt:
2022-022 Rådhusveien 14 Rissa

Tegning:
A10-4

Innhold:
Sol og skygge eksisterende - juni

Dato:
01.12.2022

Målestokk:
1:1000

Tegnet av:
DLL/ GE

Saksbehandler:
GE

Rev.:

Rev. dato: