


snitt A

1:200

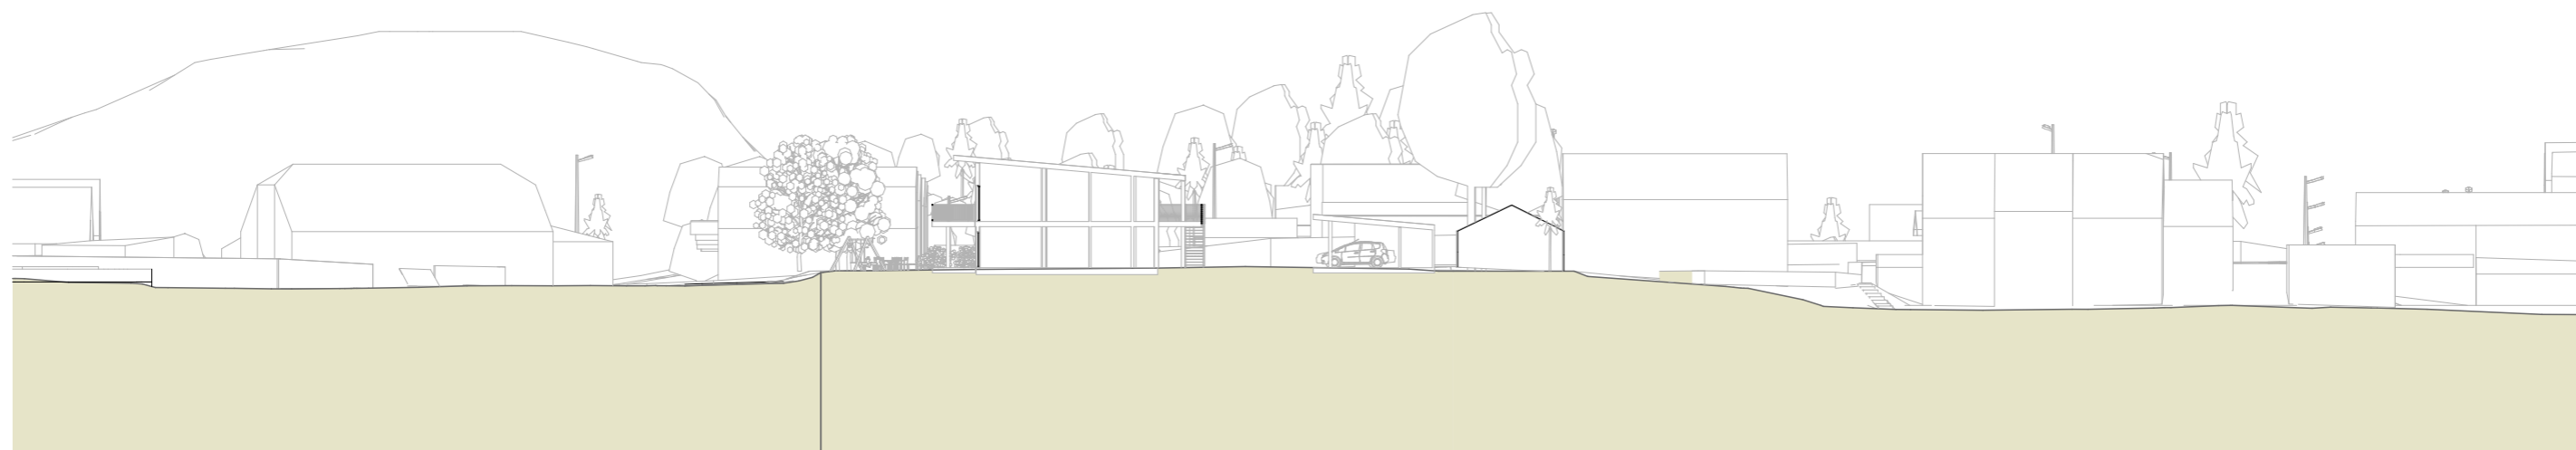

snitt A

1:400



tegningen er ajour pr 28.04.2023

| | | | |
|-----------|-----|---------------|-----------|
| tegnet av | RNS | fase | rev. |
| målestokk | | saksbehandler | rev. dato |
| | | RNS | |

| | |
|--------------|---------|
| tegningsnavn | A30-1 |
| innhold | Snitt A |

2021-025 Leirbruvegen 1



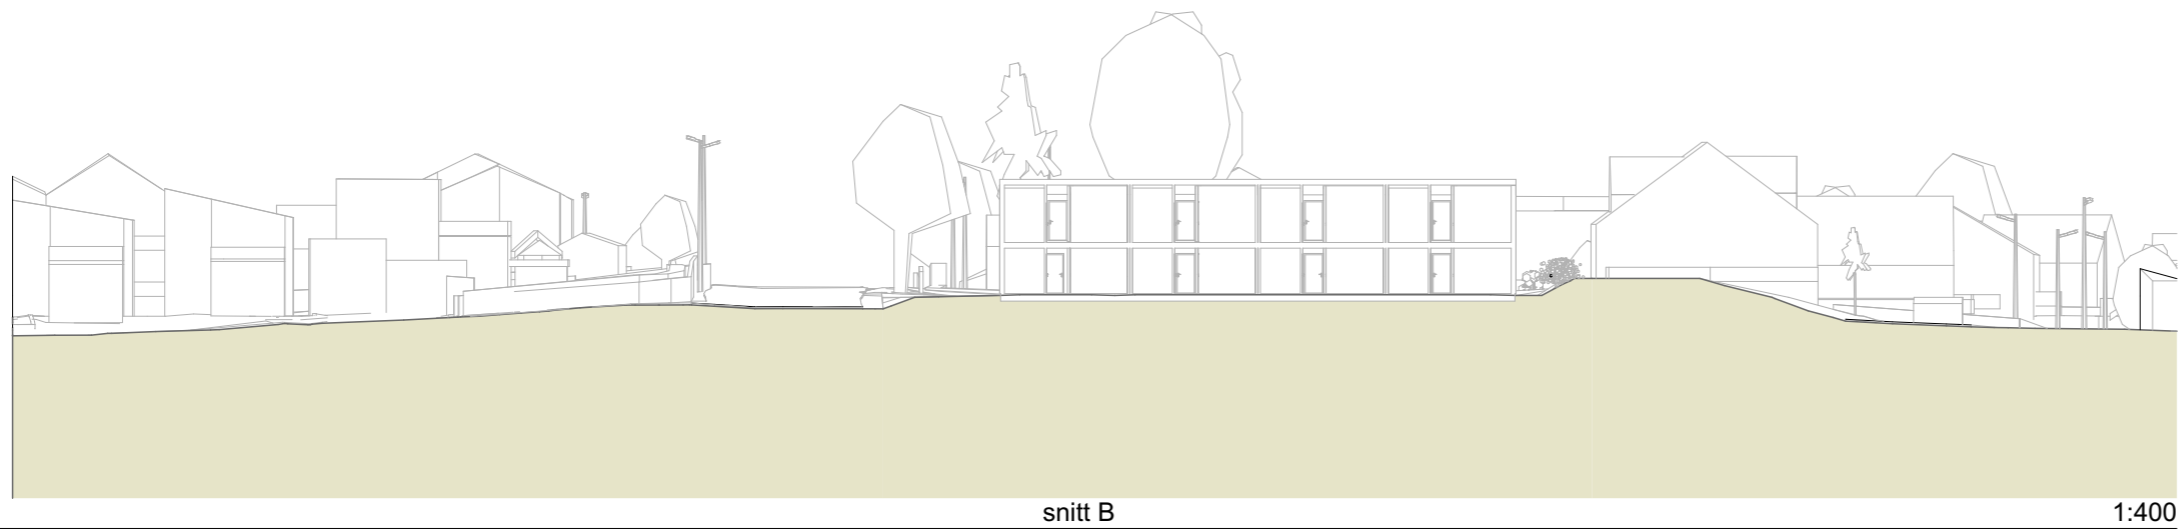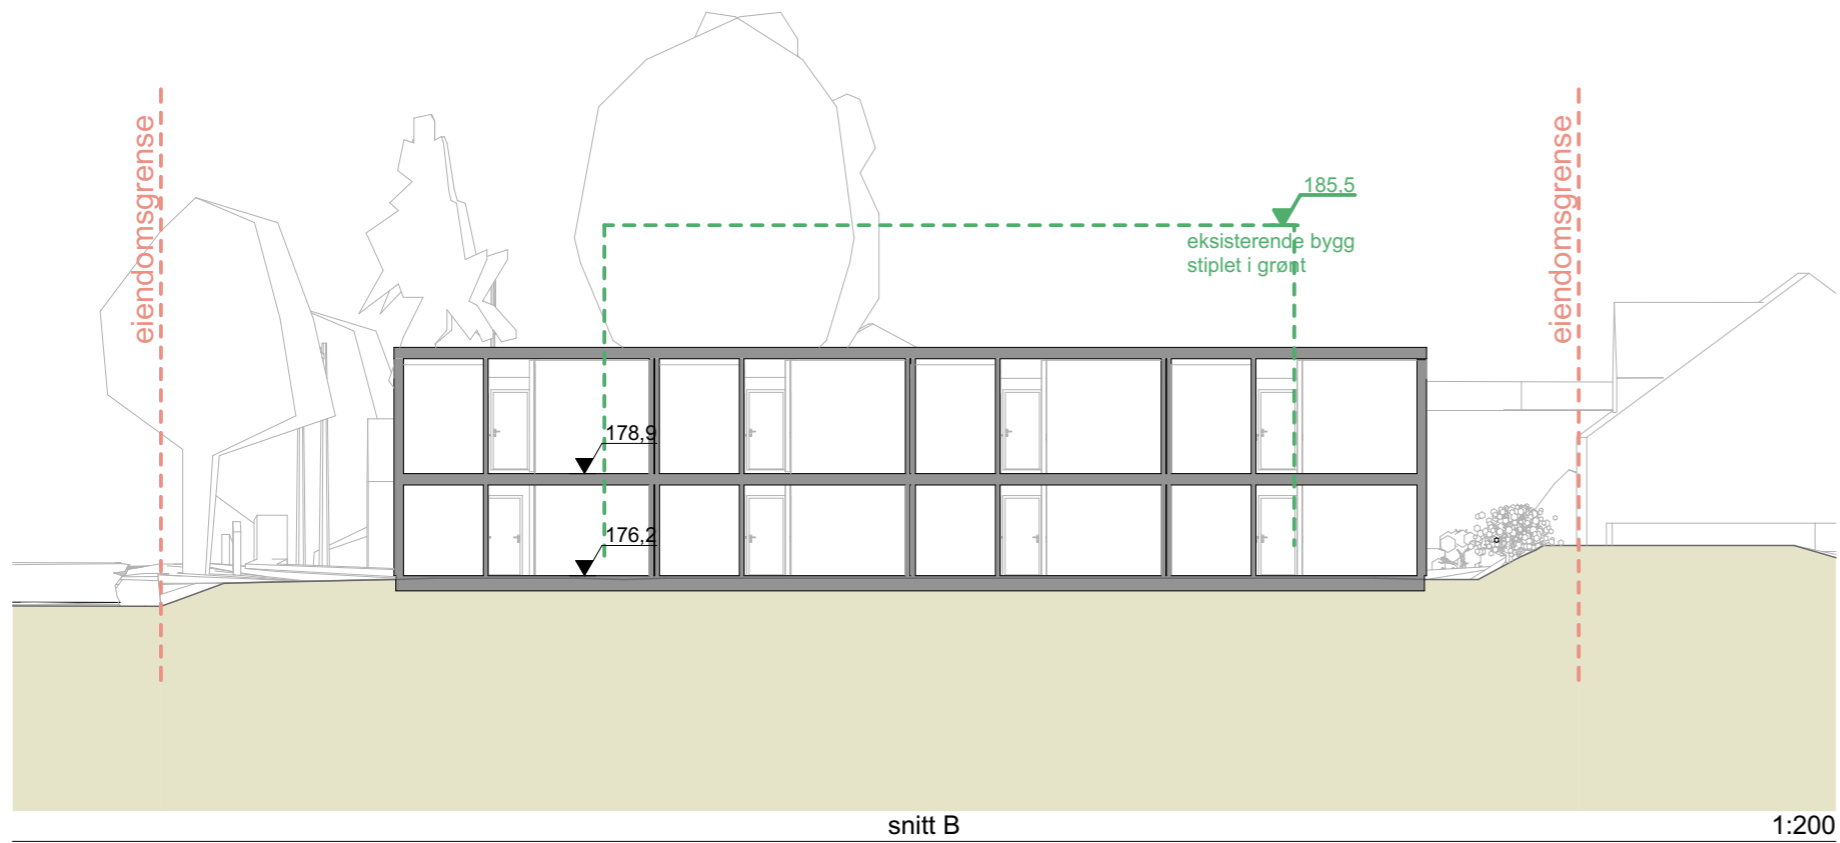

tegningen er ajour pr 28.04.2023

| tegnet av | fase | rev. |
|-----------|------|------|
| RNS | | |

| dato | målestokk | sjaksbehandler | rev. dato |
|------|--------------|----------------|-----------|
| | 1:200, 1:400 | RNS | |

tegnning A30-2
innhold Snitt B

2021-025 Leirbruvegen 1

