



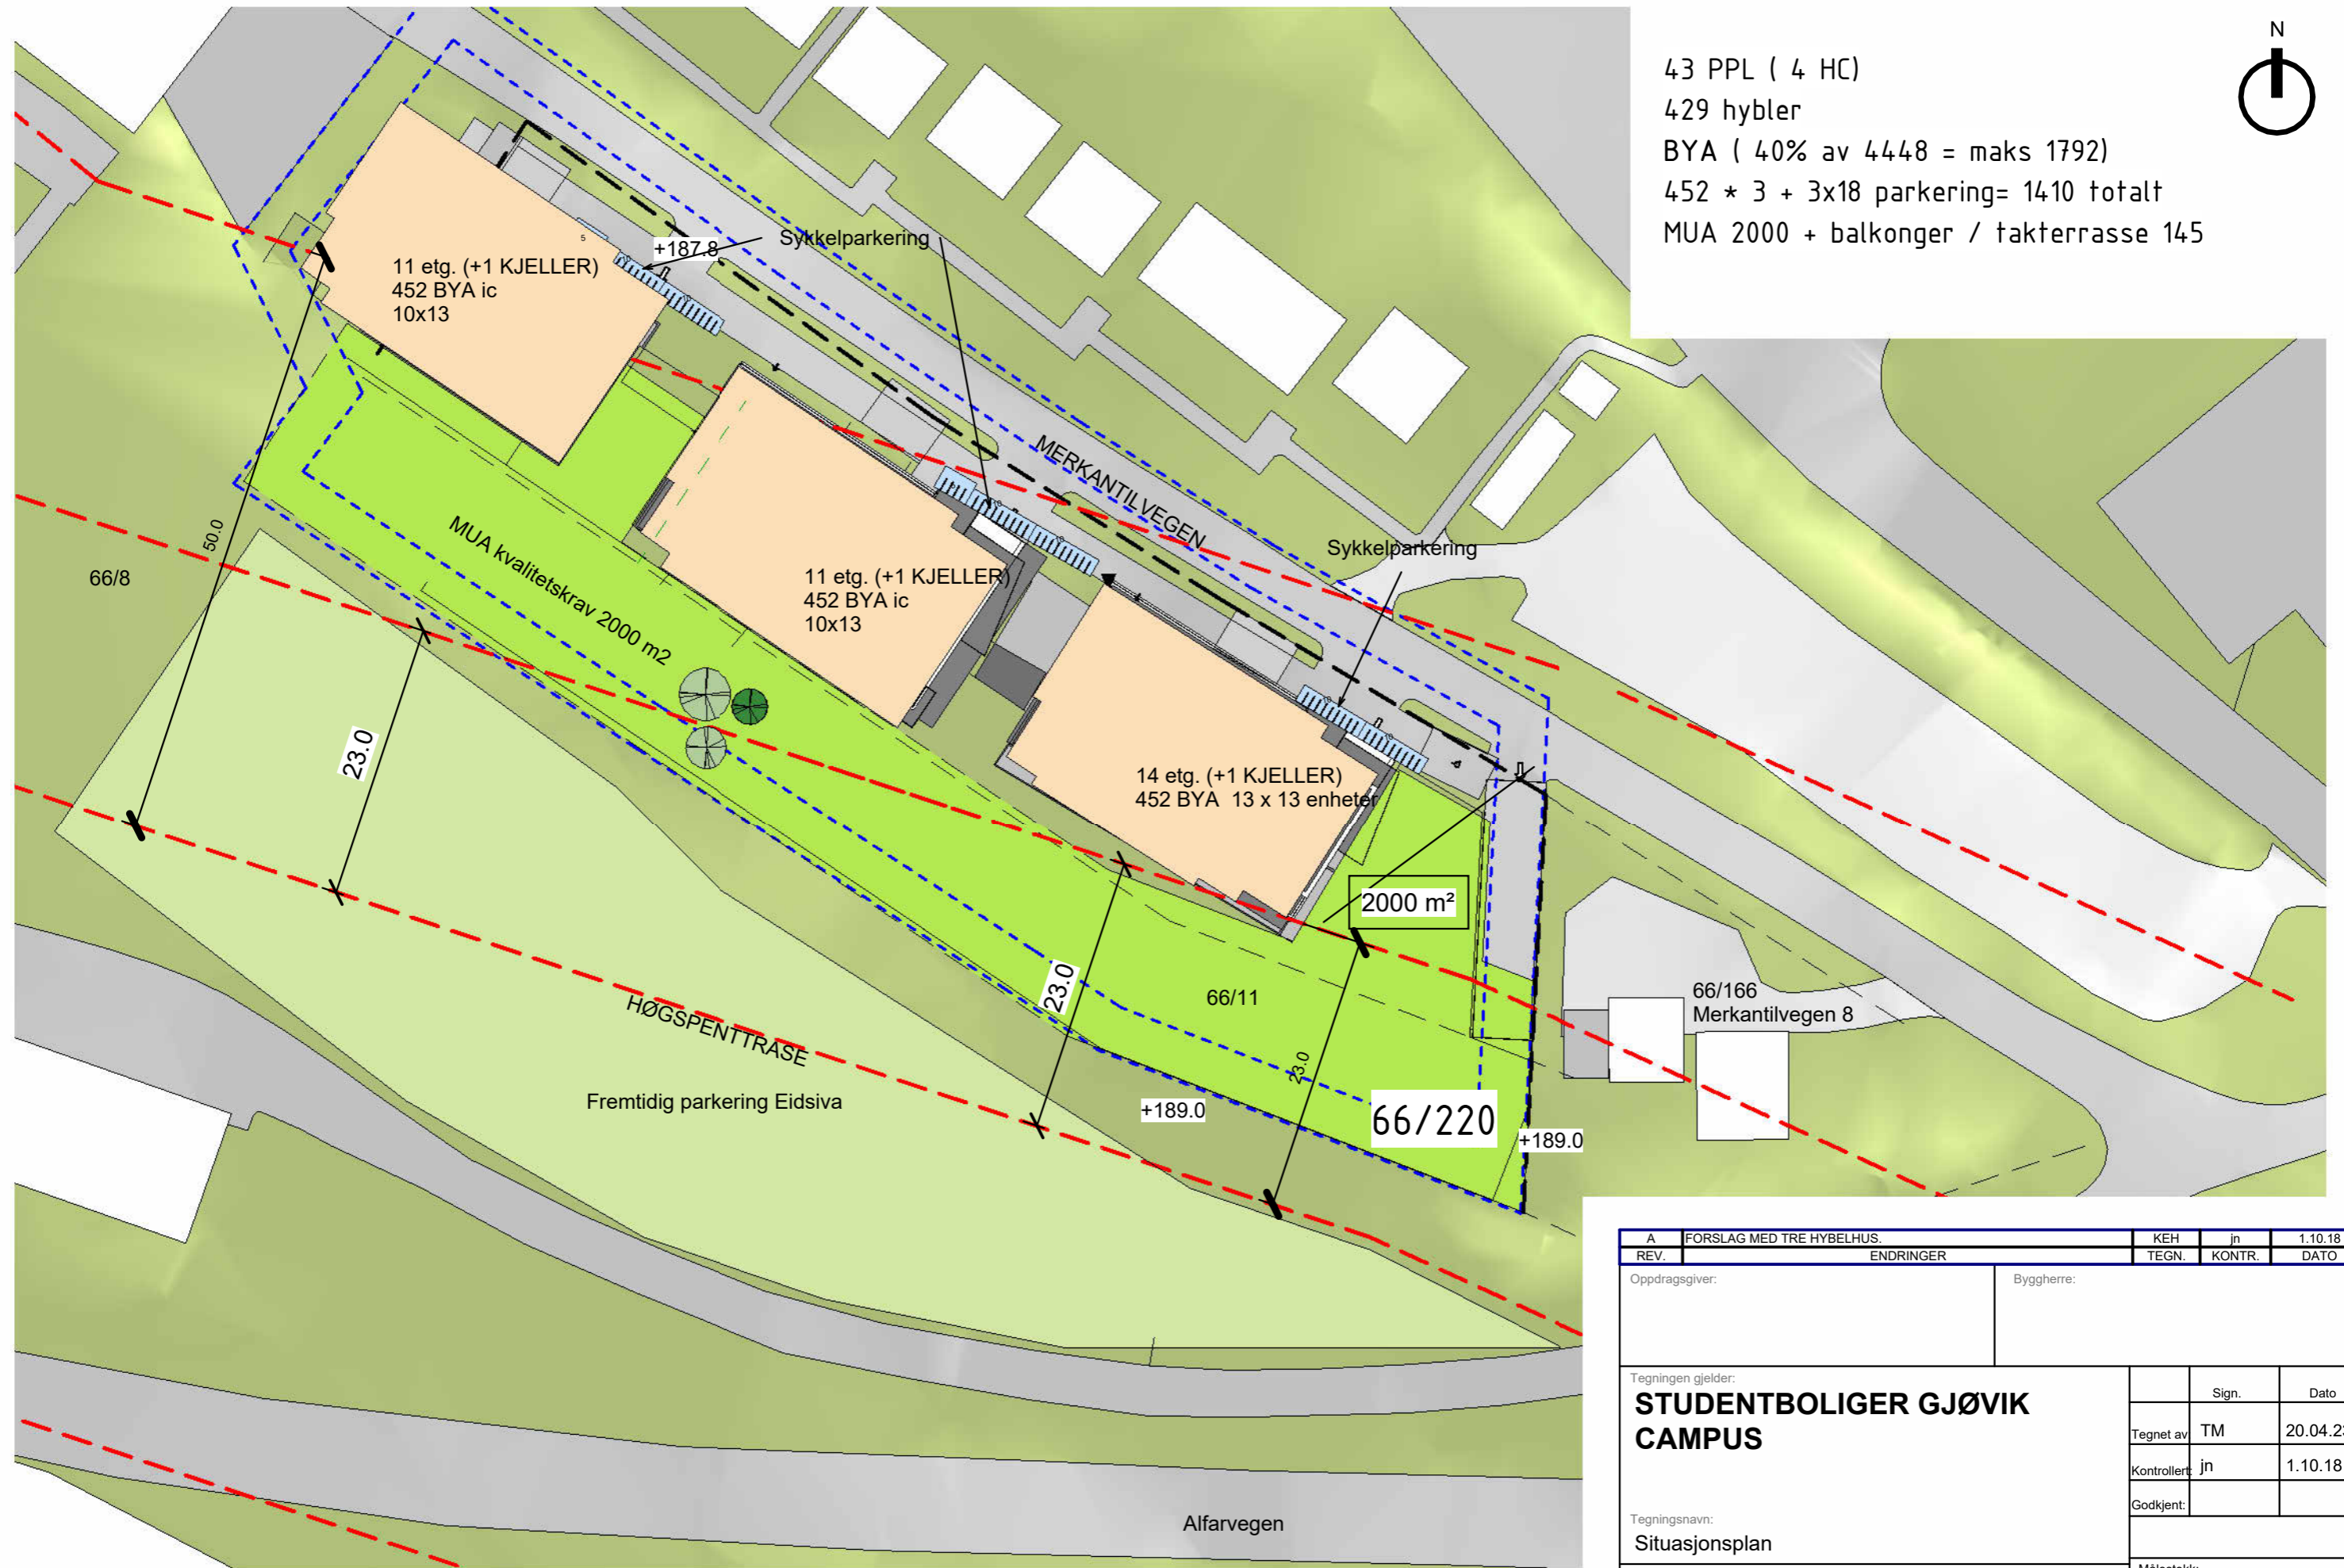


43 PPL (4 HC)
 429 hybler
 BYA (40% av 4448 = maks 1792)
 452 * 3 + 3x18 parkering= 1410 totalt
 MUA 2000 + balkonger / takterrasse 145




A	FORSLAG MED TRE HYBELHUS.	KEH	jn	1.10.18
REV.	ENDRINGER	TEGN.	KONTR.	DATO
Oppdragsgiver:		Byggherre:		
Tegningen gjelder:				
STUDENTBOLIGER GJØVIK CAMPUS				
Tegningsnavn:				
Situasjonsplan				
Prosjekterende:				
BESSEGGEN ARKITEKTER				
Postboks 3048, 0132 Oslo / post@besseggenarkitekter.no				
Tegnet av		Sign.	Dato	
TM			20.04.23	
Kontrollert		jn	1.10.18	
Godkjent:				
Målestokk:		1 : 500		
Prosjektnr.:		1805		
Tegning nr.:		Revisjon:		
ARK 01		A		

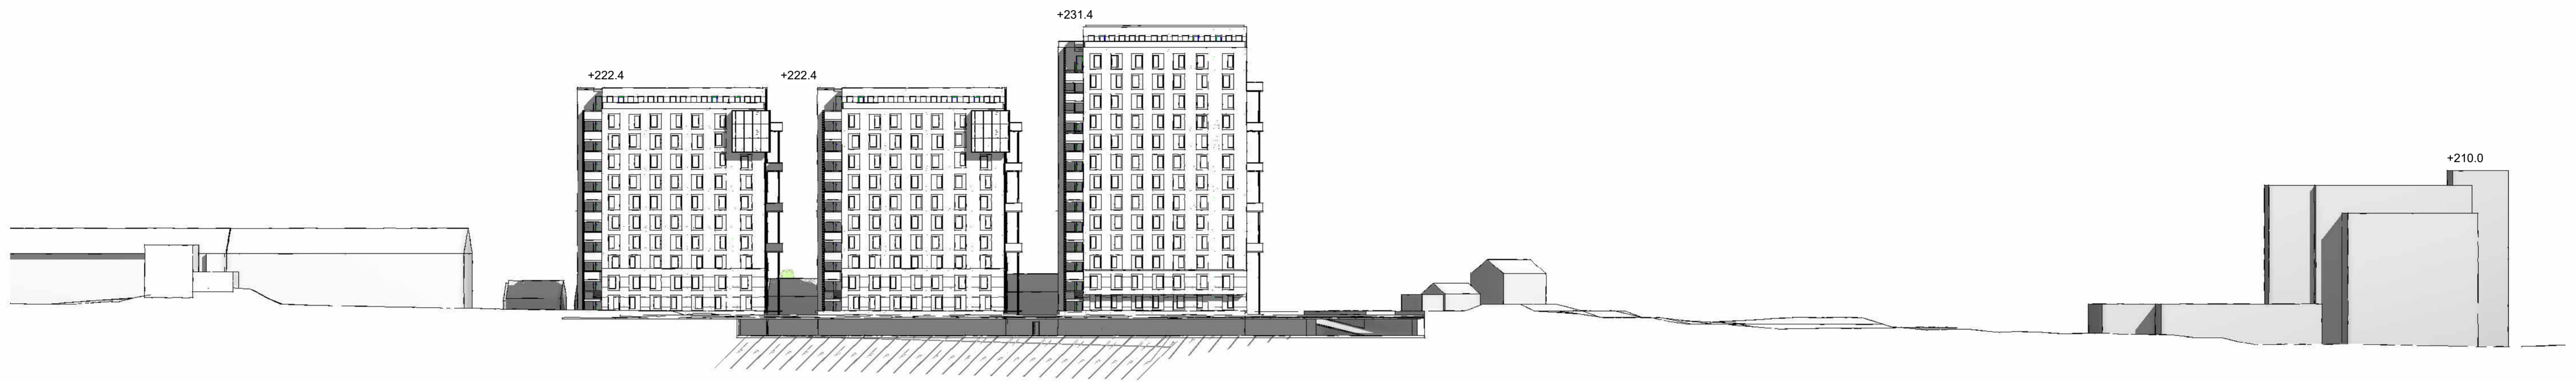

Snitt 1
1 : 500

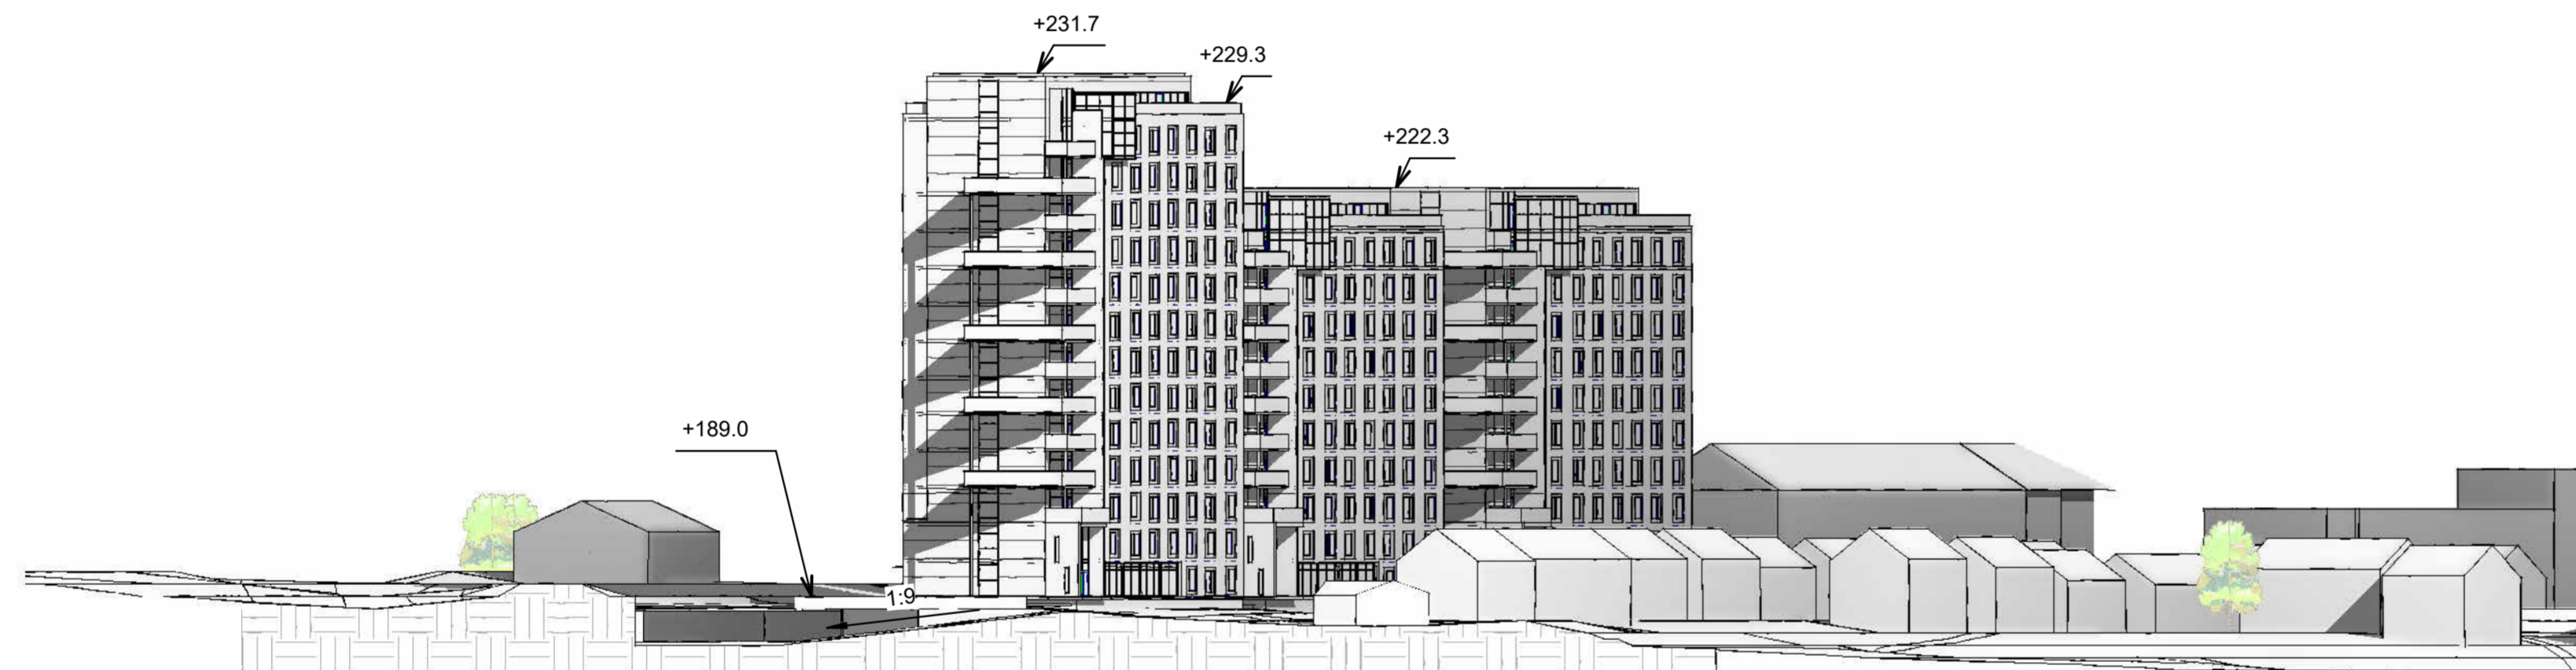


Snitt 3
1 : 500

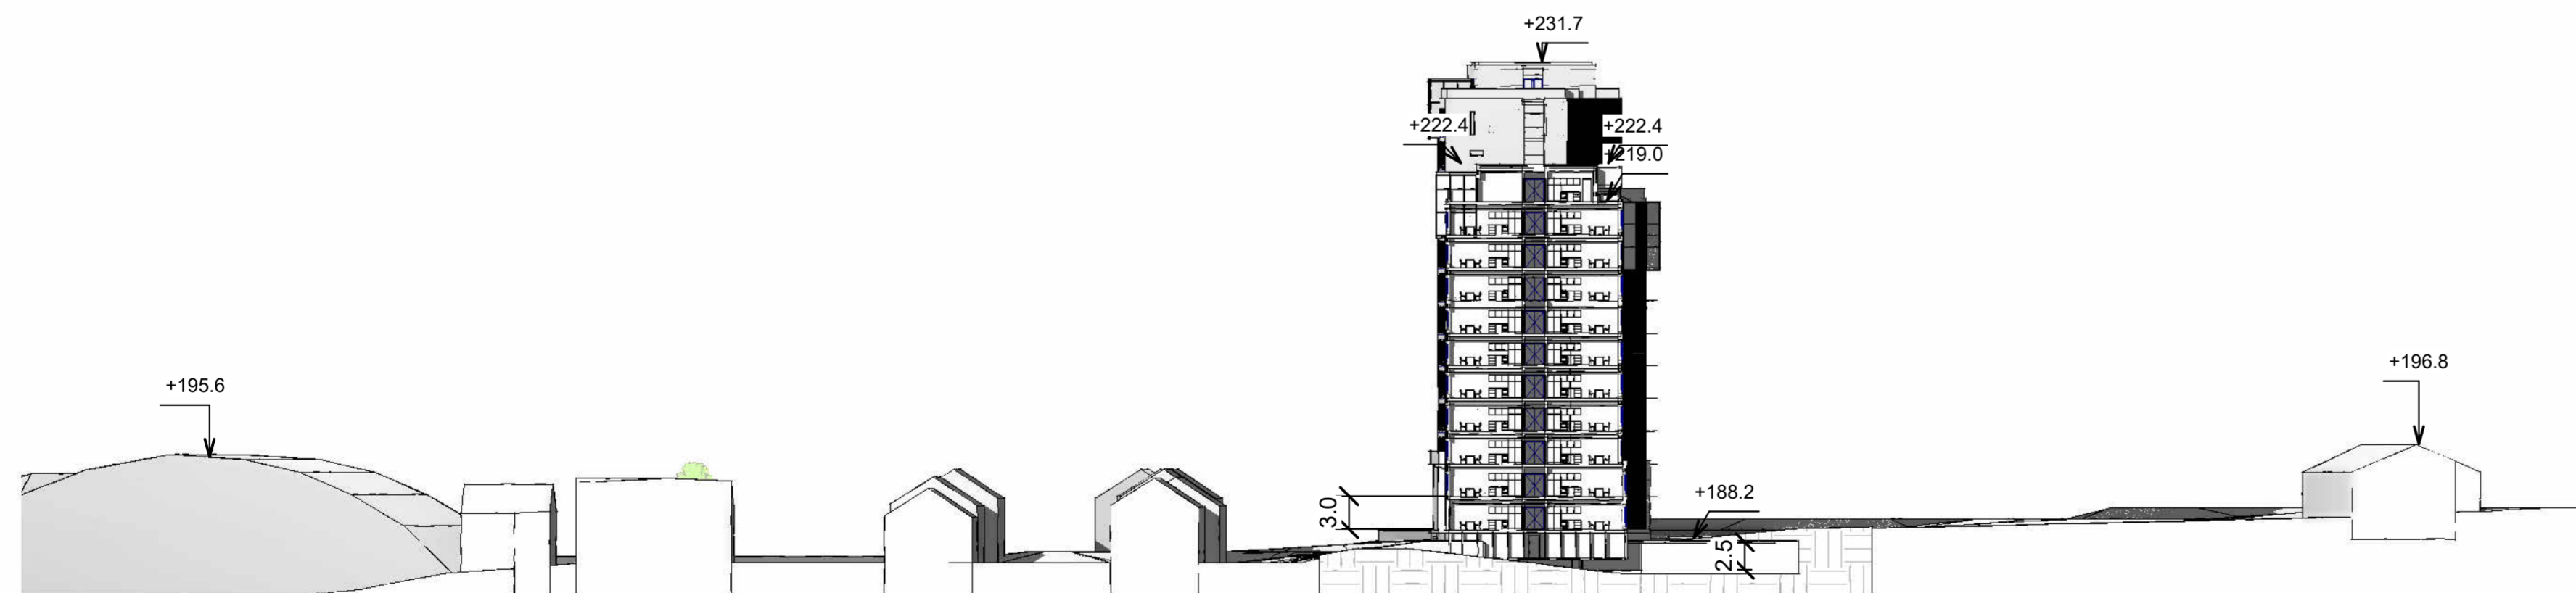


Snitt 2
1 : 500


REV.	ENDRINGEN GJELDER	SIGN.	KONTR.	DATO
	Oppdragsgiver:	Tilakshaver:		FDV / AS BUILT
				ARBEIDSTEGNING
				ANBUDESTEGNING
				SØKNAD
				FORELØPIG TEGNING ●
	Tegningen gjelder:	GNR/ BNR:		Sign.
				Dato
		Tegnet:	AI	21.04.23
		Kontrollert:		
		Godkjent:		
	Tegningsnavn:	Snitt		
	Prosjekterende:	Målestokk:	1 : 500	
		Prosjekt nr.:	1805	
		Tegning nr.:	ARK SN 02	Revisjon:
	post@besseggenarkitekter.no			

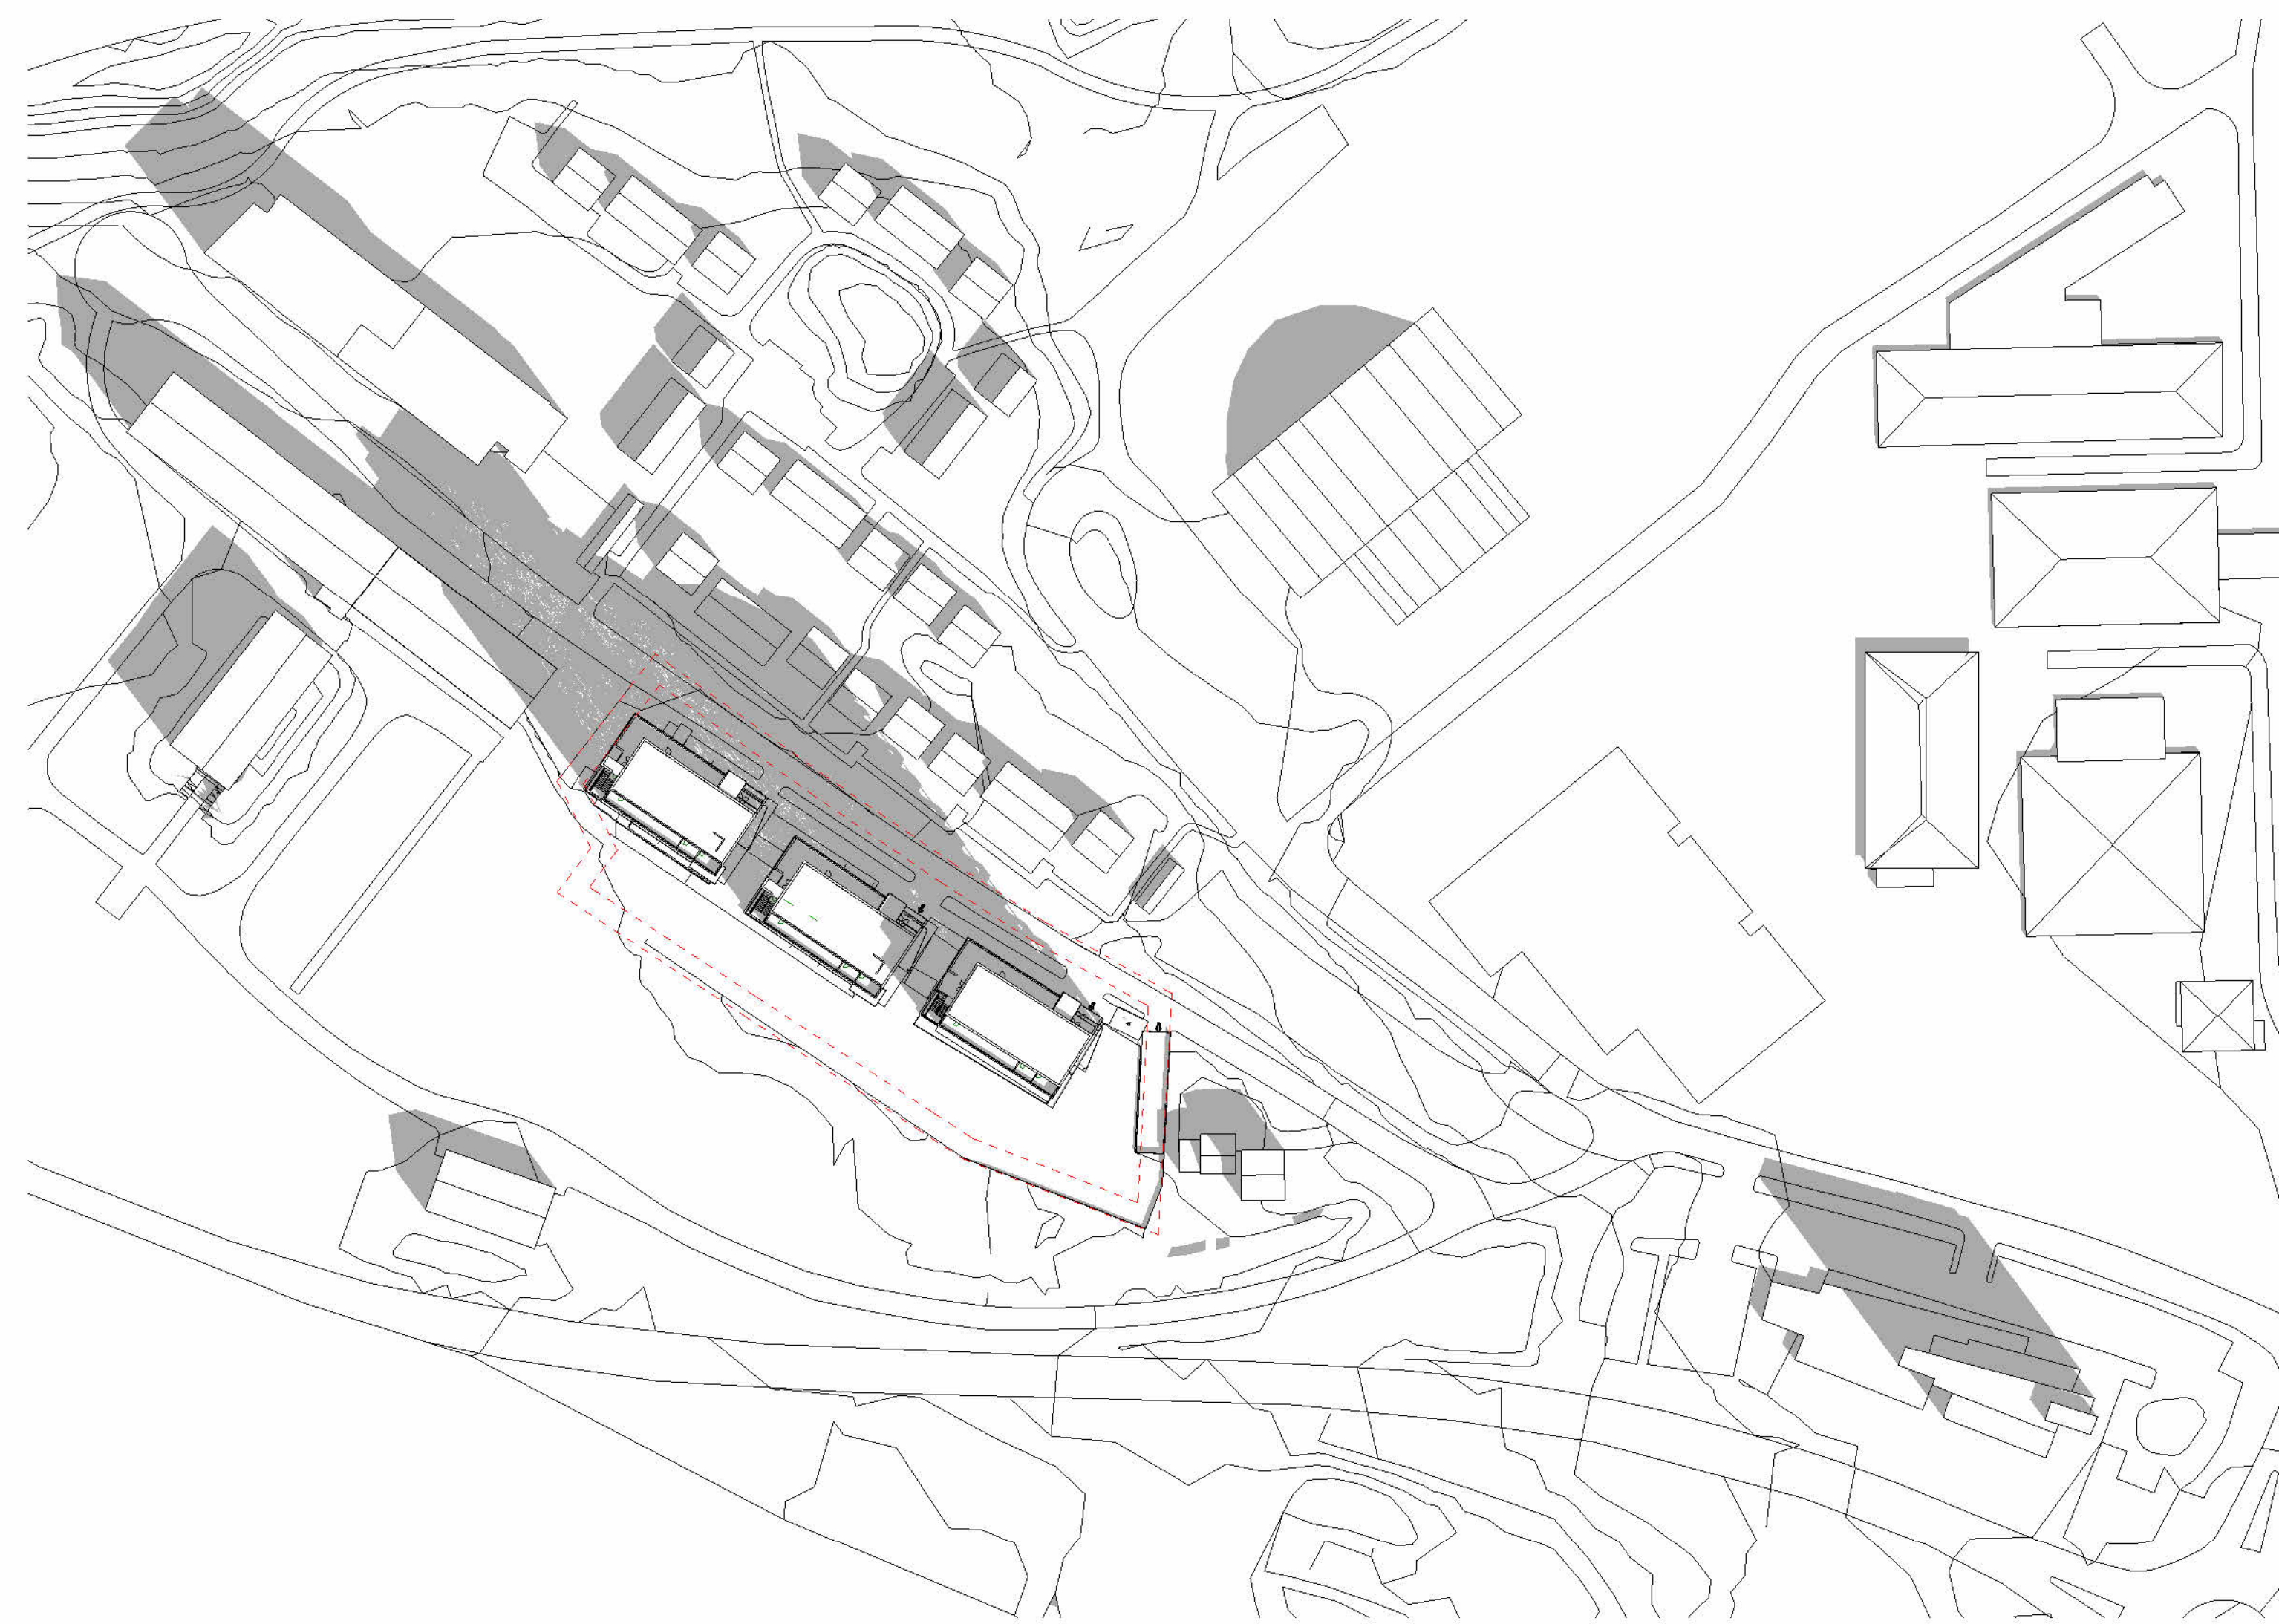

1 Solstudie 21.09.10.00
1:1000

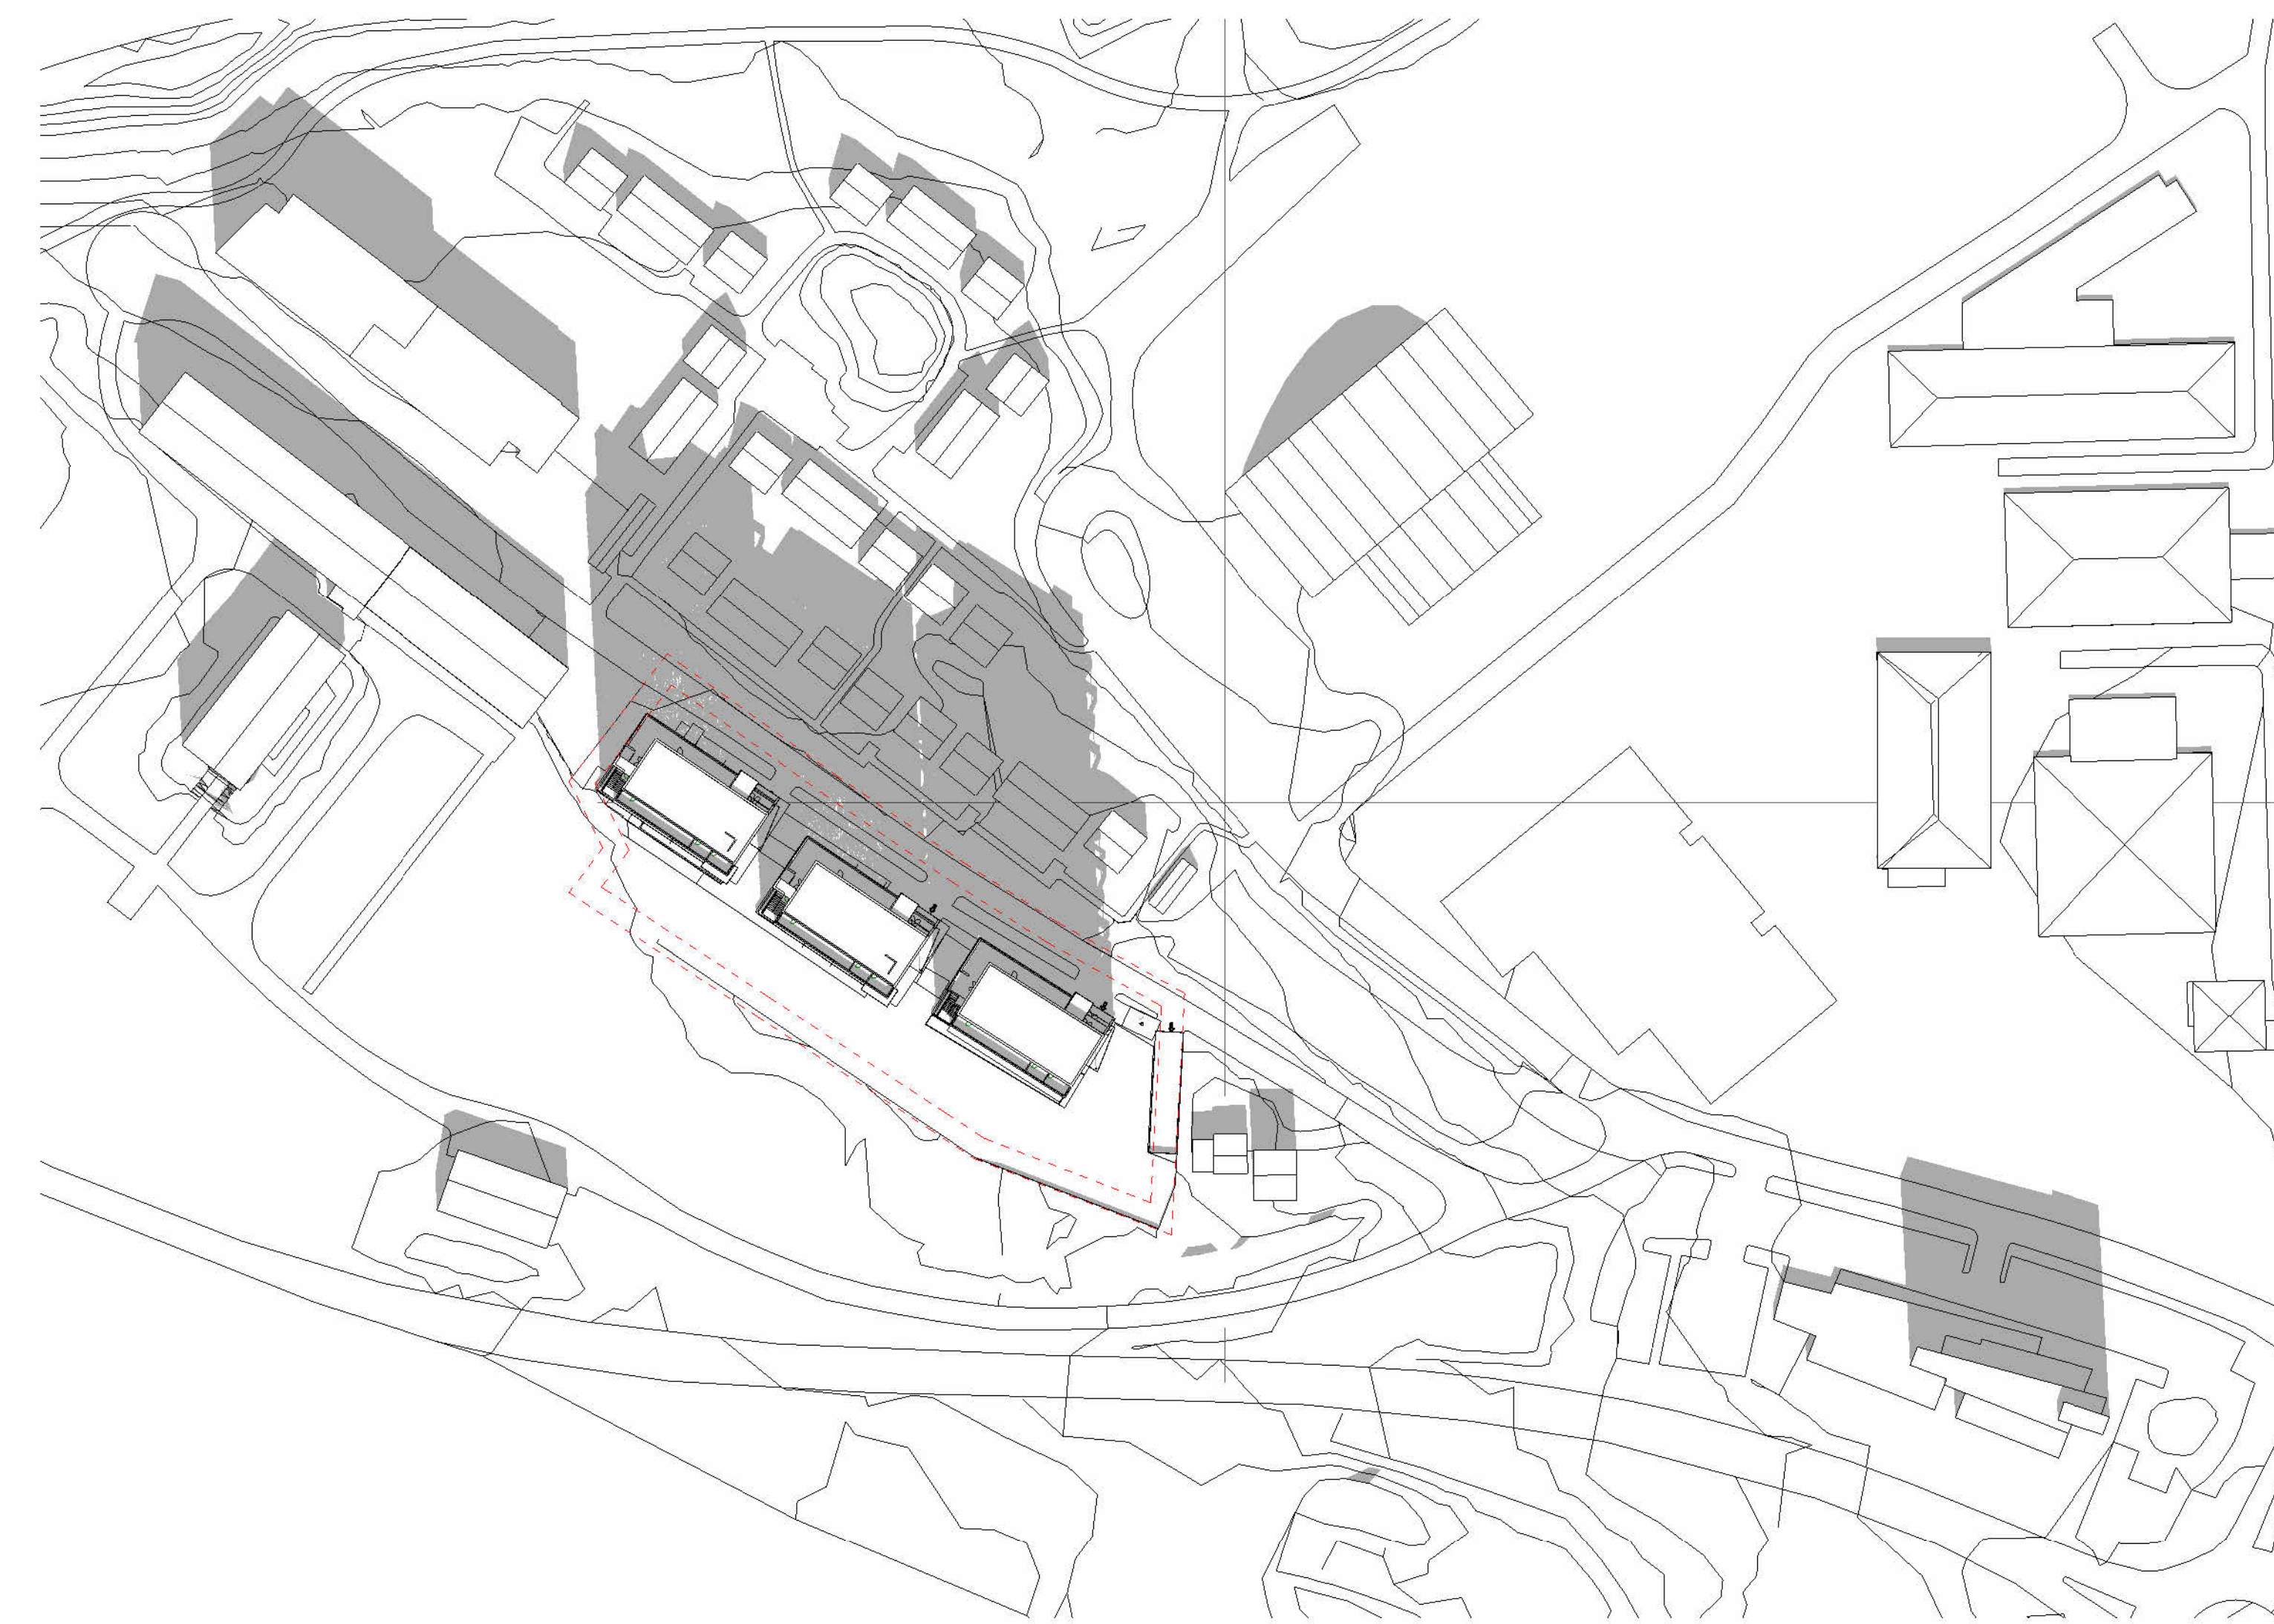


2 Solstudie 21.09.12.00
1:1000

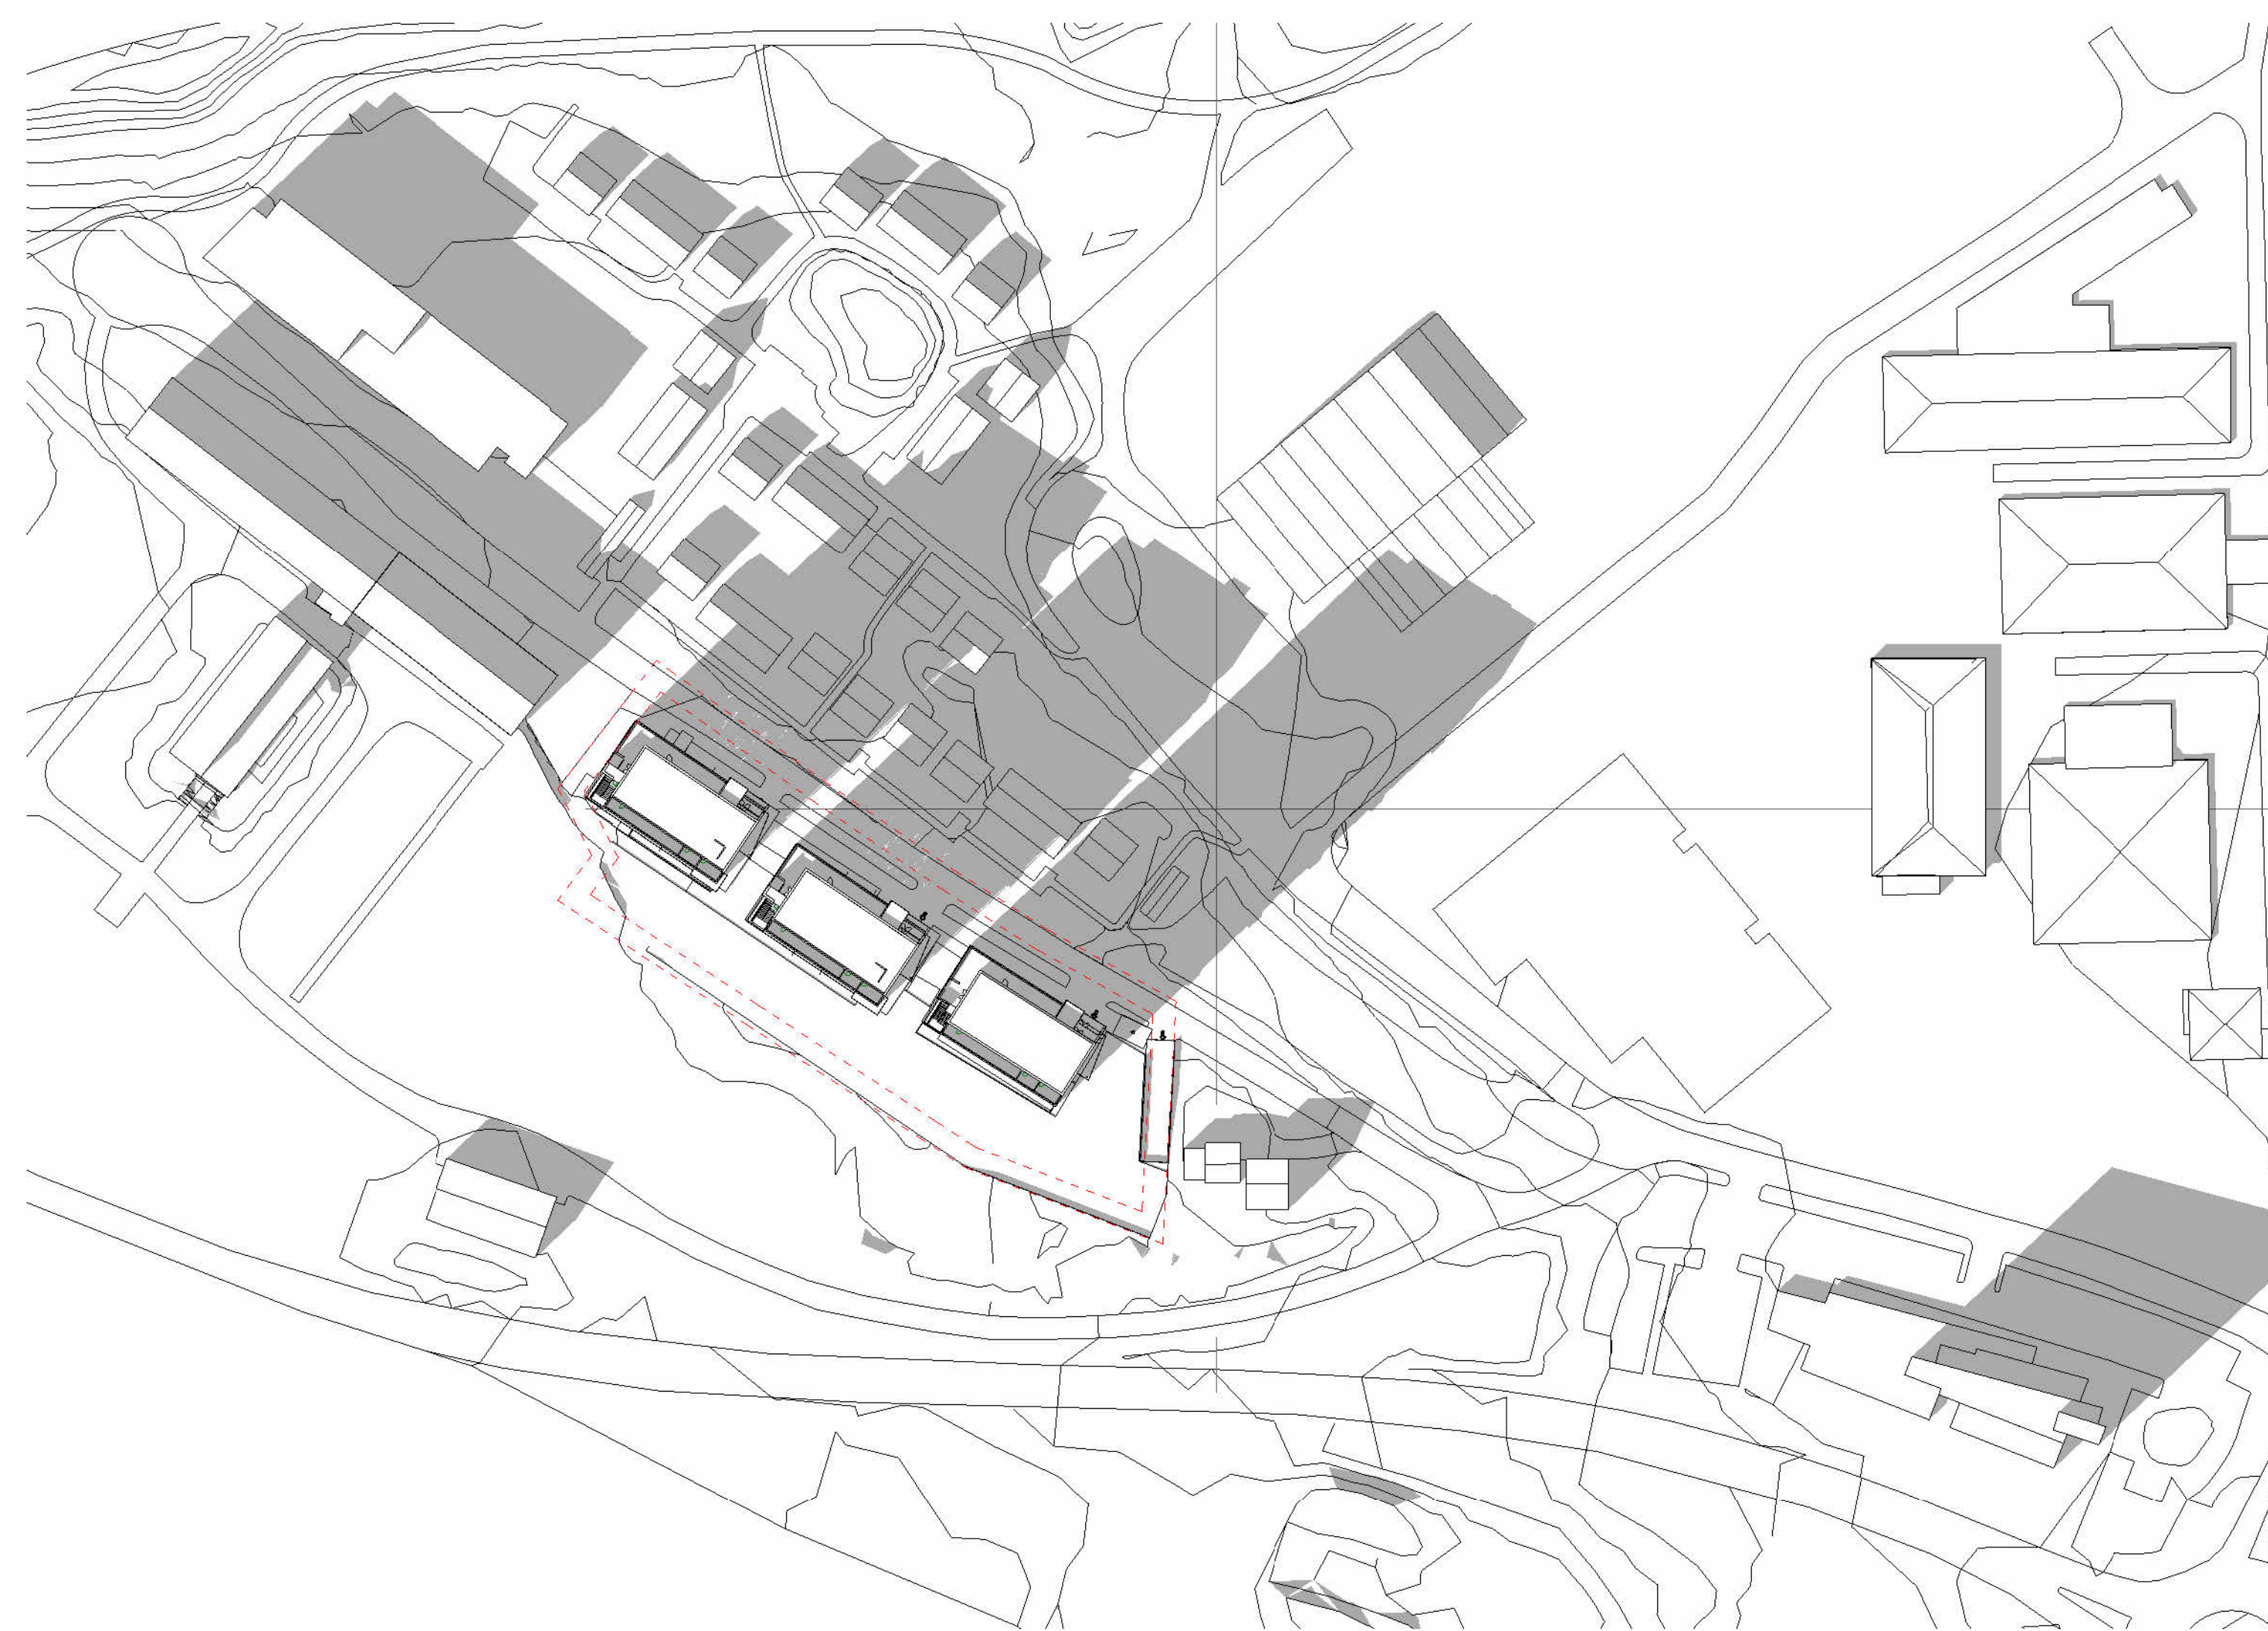


3 Solstudie 21.09.15.00
1:1000


REV.	ENDRINGEN GJELDER	SIGN.	KONTR.	DATO
	Oppdragsnr:	Tittelnavn:		FDV / AS BUILT
				ARBEIDSTEGNING
				ANBEIØSTEGNING
				SØKNAD
				FORELØBIG TEGNING ●
Tegningens gitter:		Dato: 20.04.23		
STUDENTBOLIGER GJØVIK CAMPUS		Sign:		
		Tegnet:	AI	20.04.23
		Kontrollert:		
		Godkjent:		
Tegningens navn: Solstudie				
Prosjektets adresse: post@besseggenarkitektur.no		Målestokk: 1 : 1000		
		Prosjekt nr.: 1805		
		Tegning nr.: ARK Sol 01	Revisjon:	

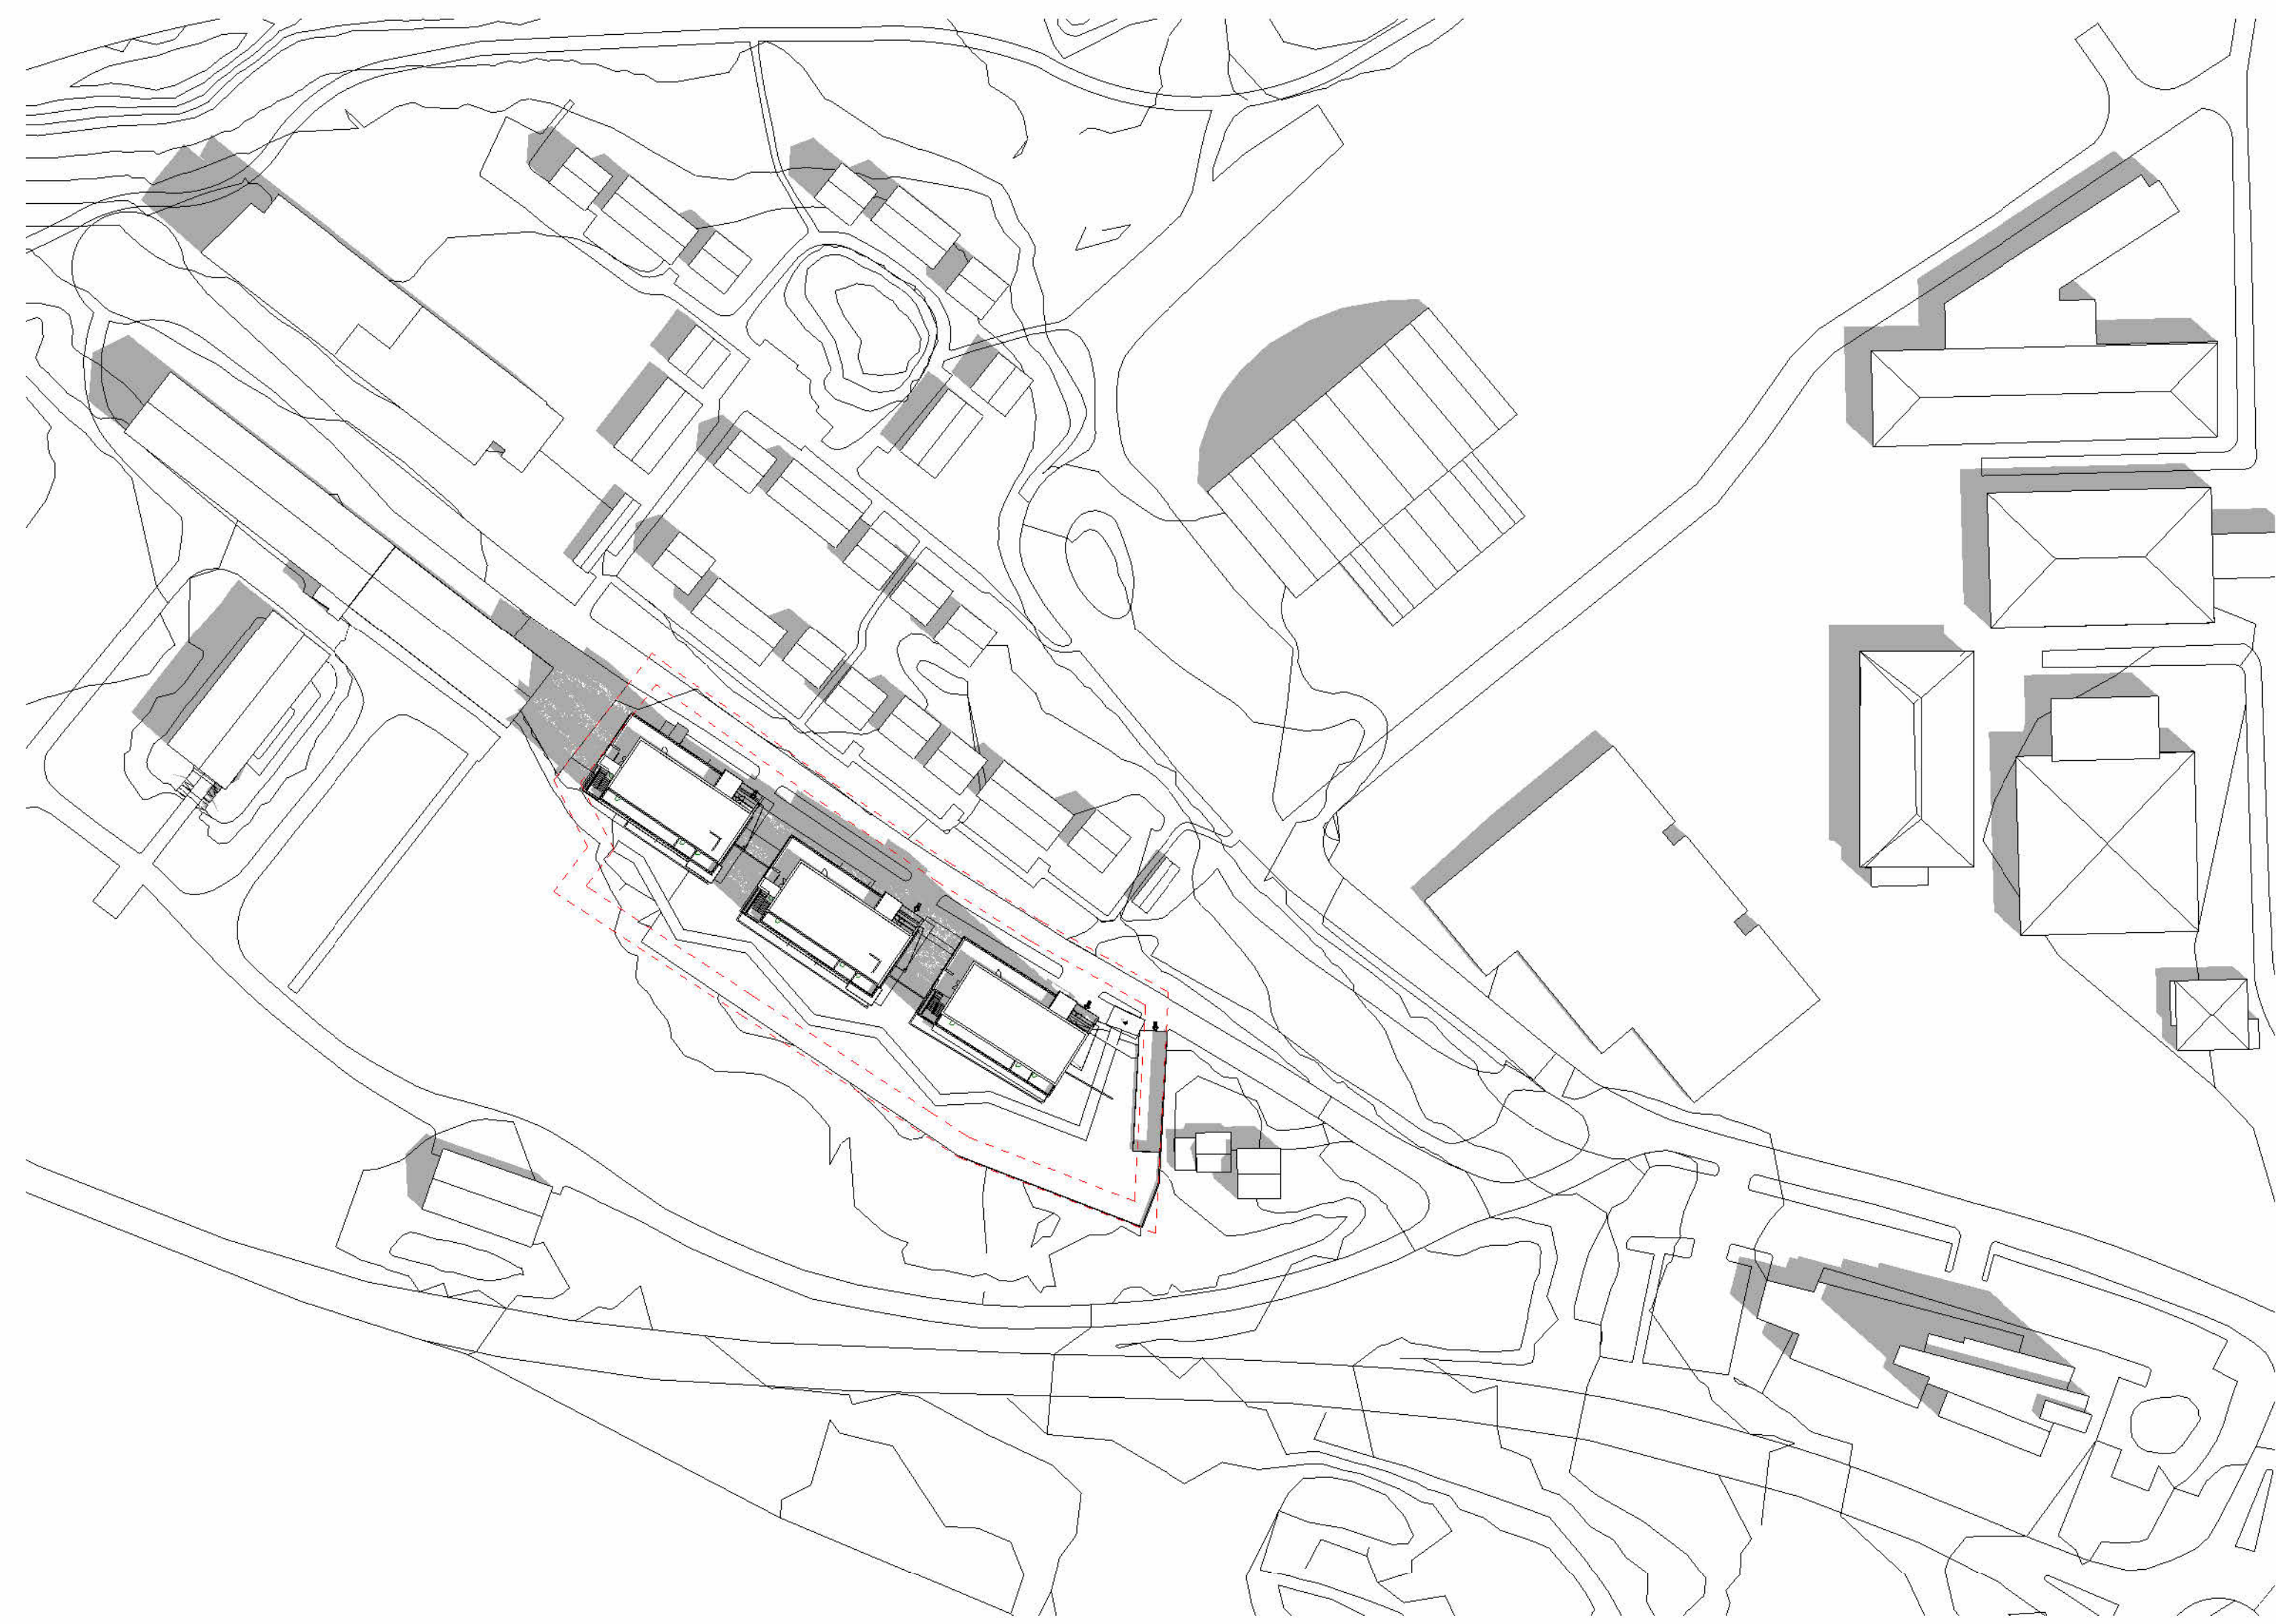

1 Solstudie 21.06 10.00
1 : 1000

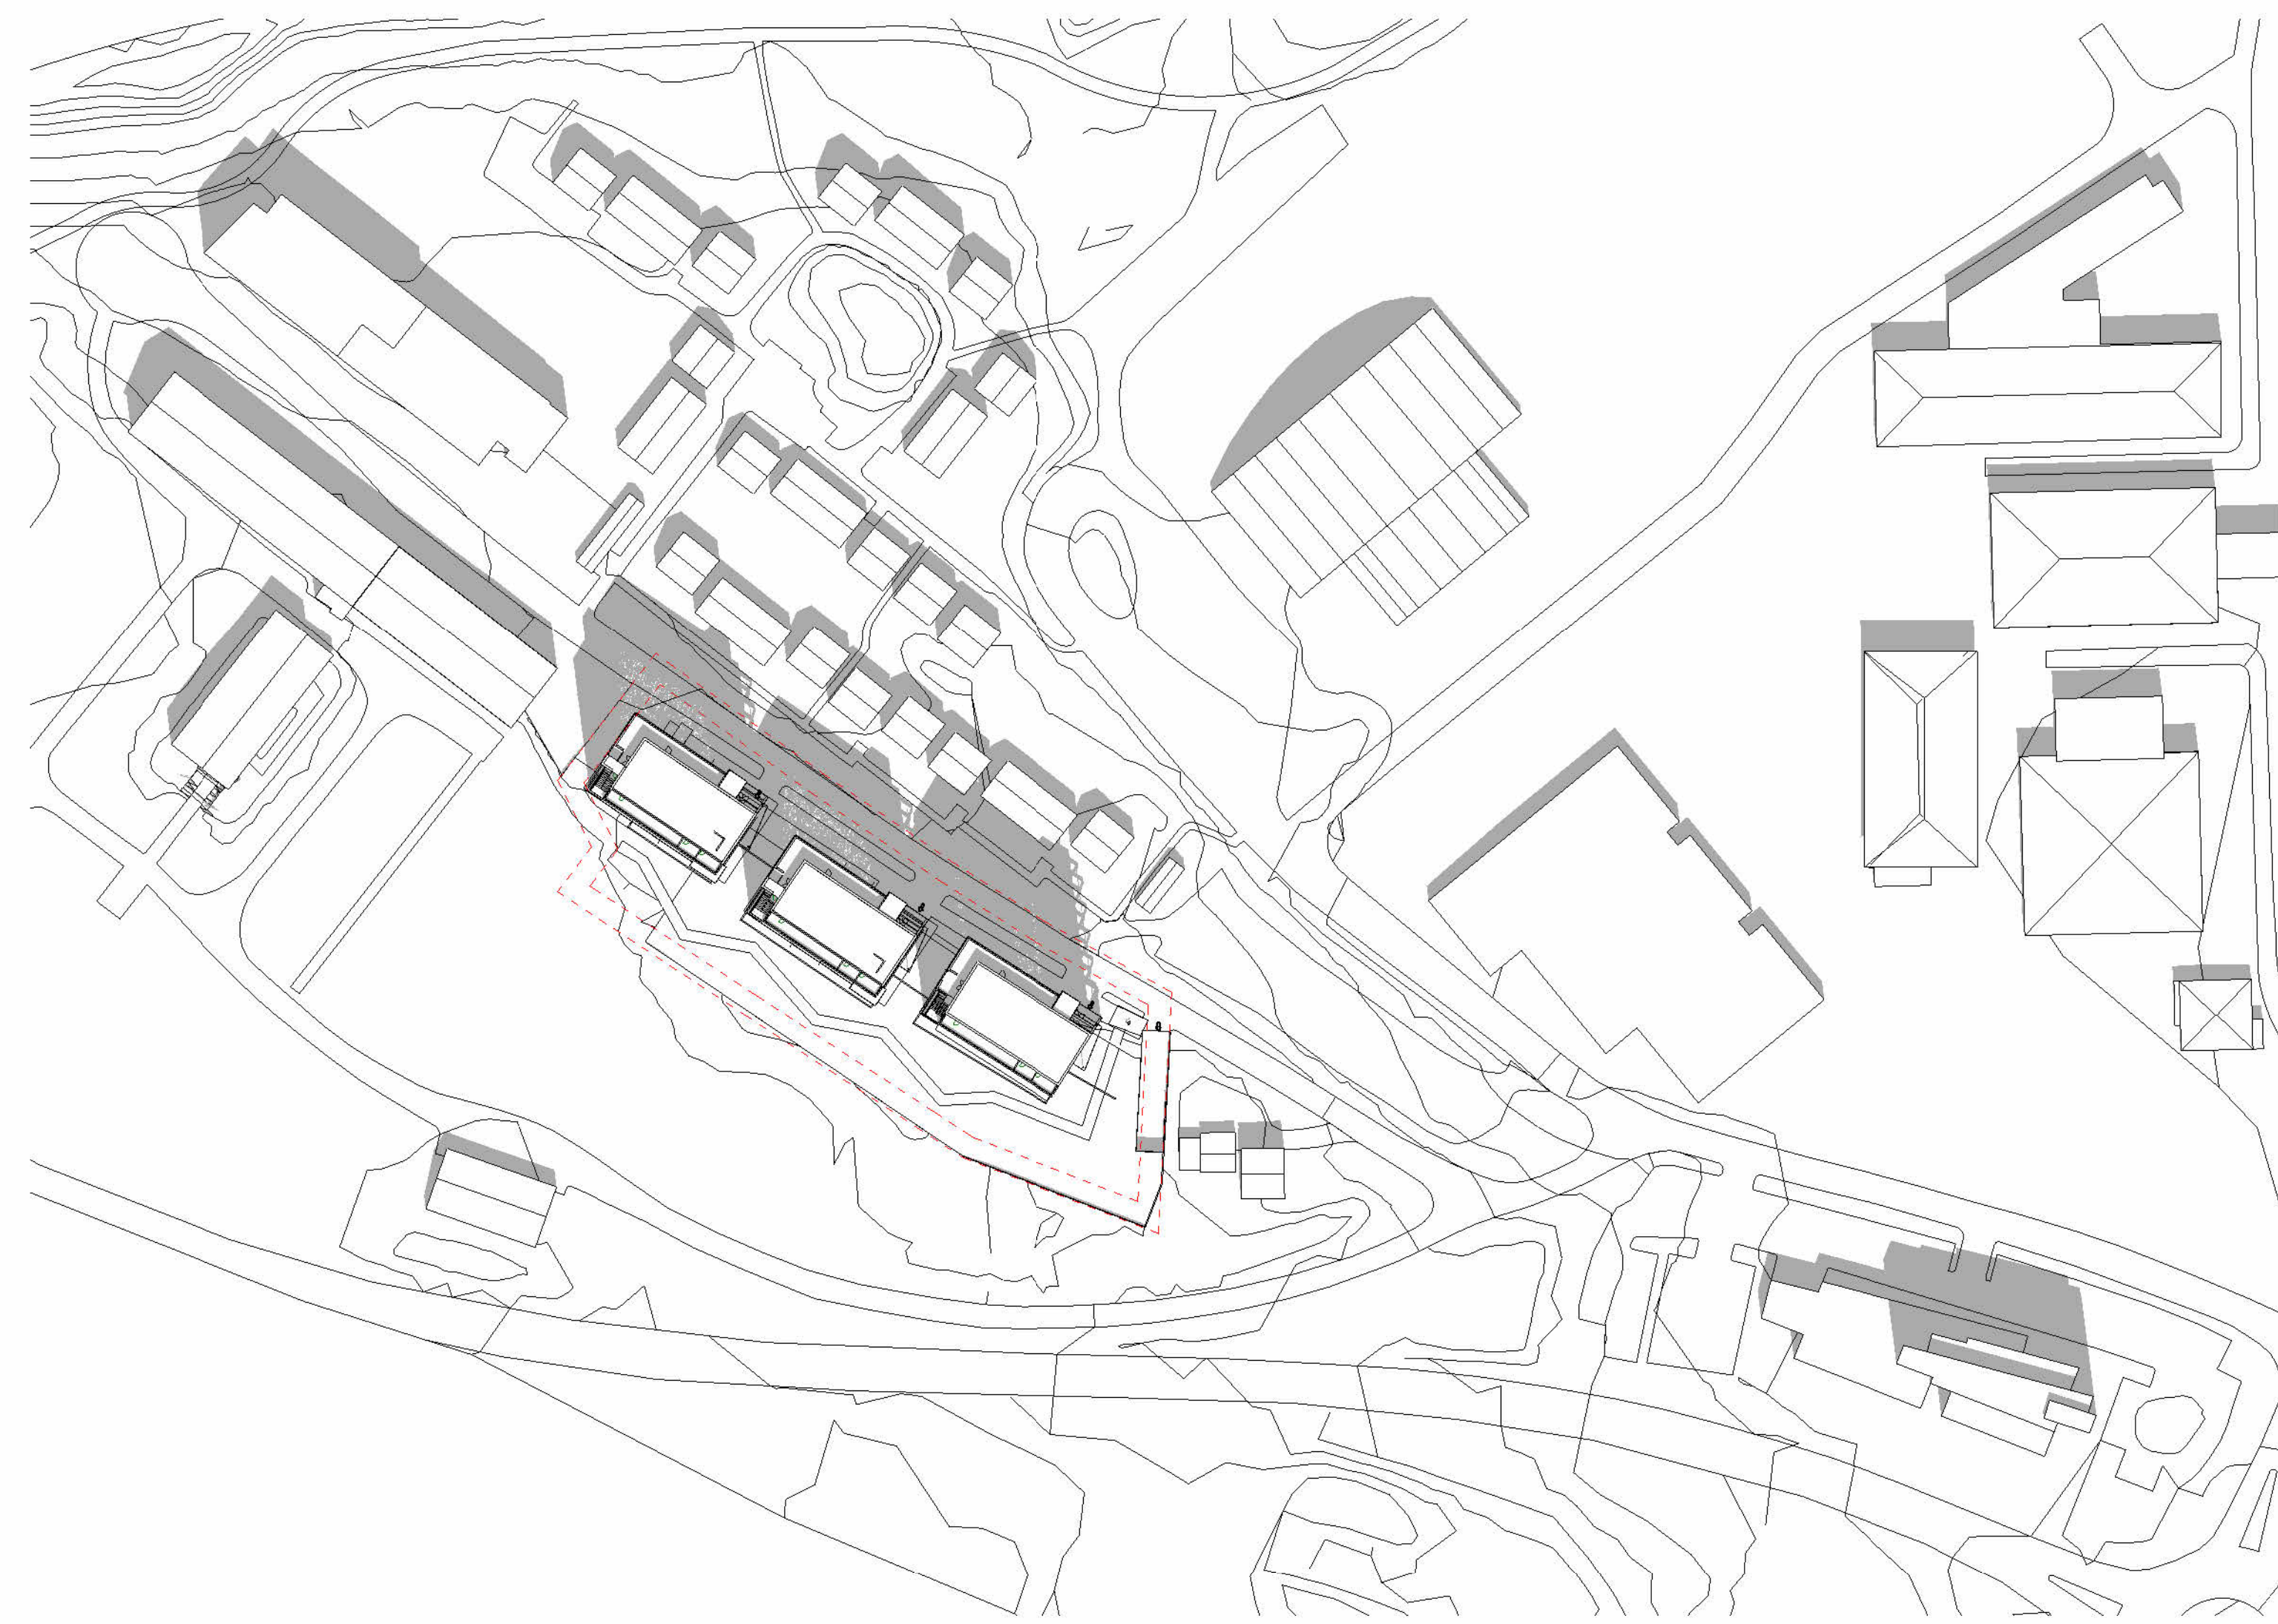

2 Solstudie 21.06 12.00
1 : 1000

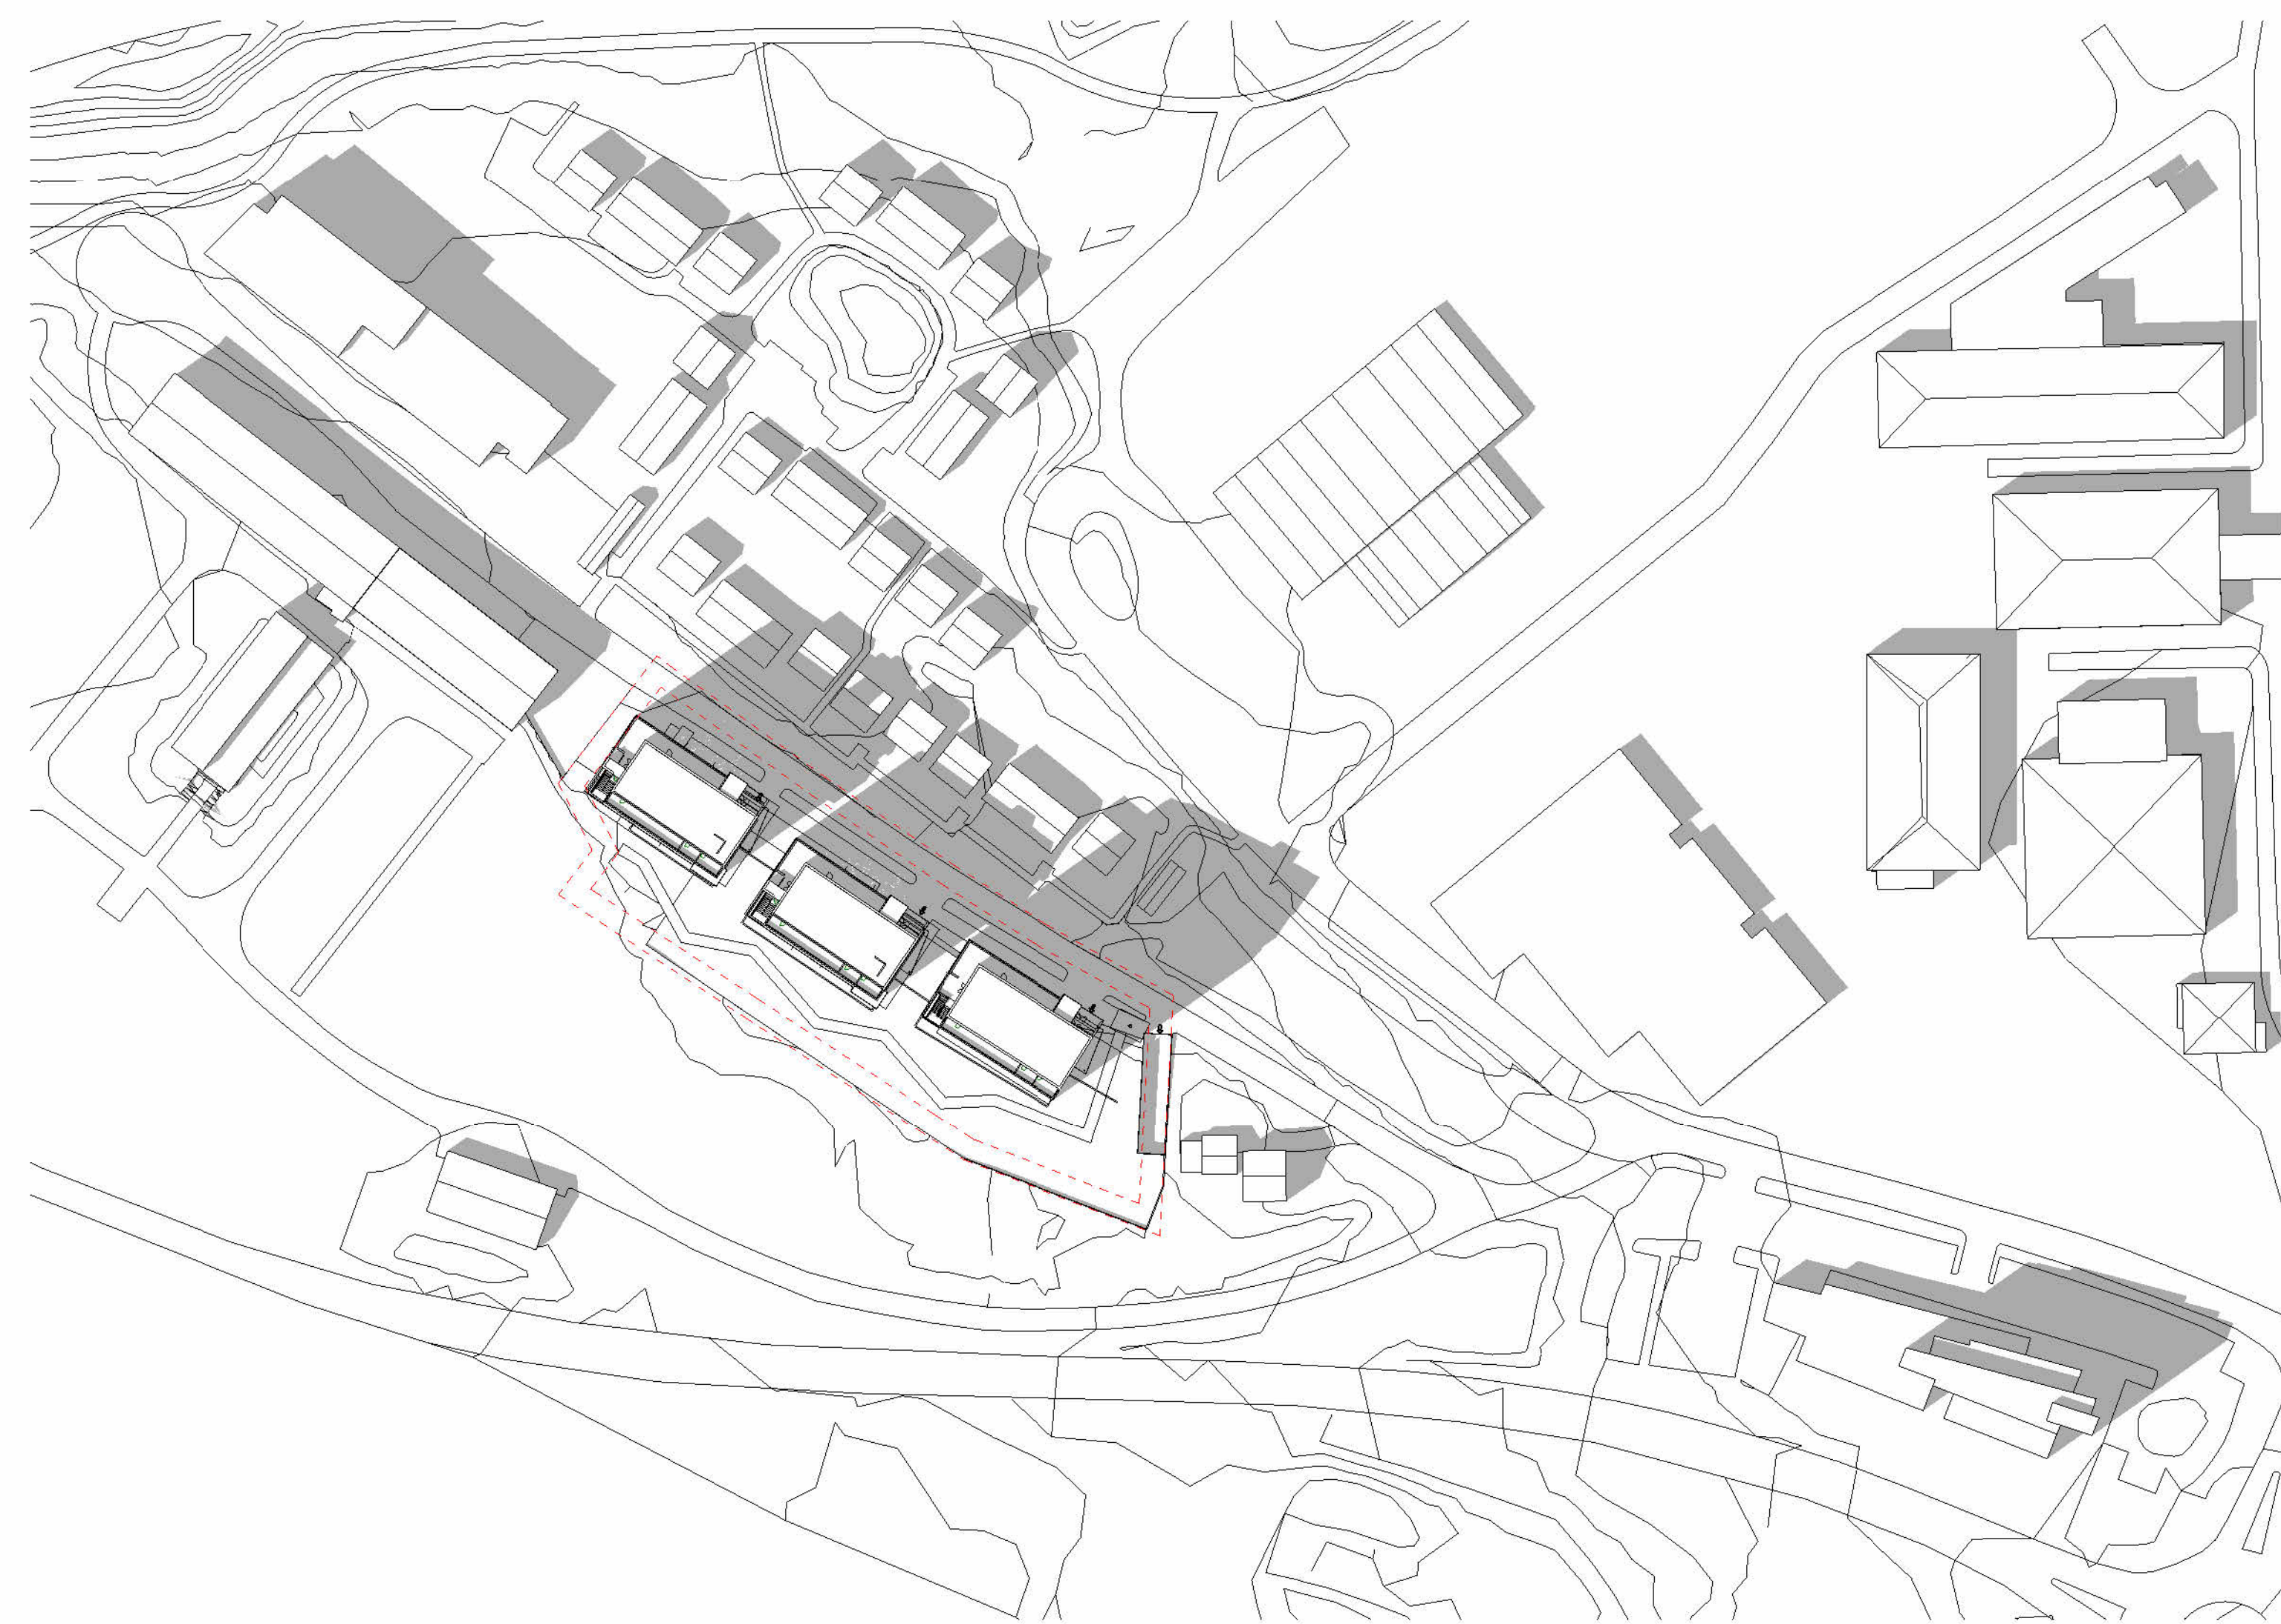

3 Solstudie 21.06 15.00
1 : 1000

REV.	ENDRINGEN GJELDER	SIGN.	KONTR.	DATO
	Oppdragsnr:	Tittelnavn:		FDV / AS BULT
				ARBEIDSTEGNING
				ANBLIISTEGNING
				SØKNAD
				FORELØBIG TEGNING ●
Tegningssett:		Dato: 2023		
STUDENTBOLIGER GJØVIK CAMPUS		Sign:	Author	24.04.23
		Kontrollert:	Approver	
		Godkjent:		
Tegningsnavn: Solstudie		Målestokk: 1 : 1000		
Prosjektansvarlig:		Prosjekt nr.: 1805		
post@besseggenarkitektur.no		Tegningsnr.: ARK SS 02		