





Gateoppriss og fasade Vest B13 og B11 1:1000



B13 Fasade Nord-vest 1:1000

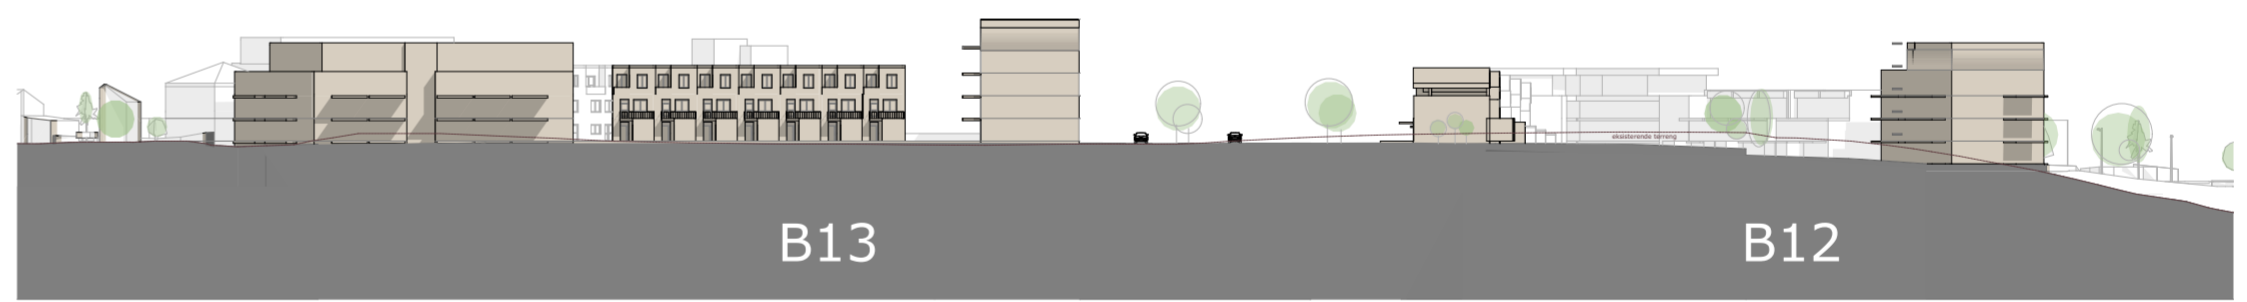

B13 og B 12 Fasade Sør 1:1000

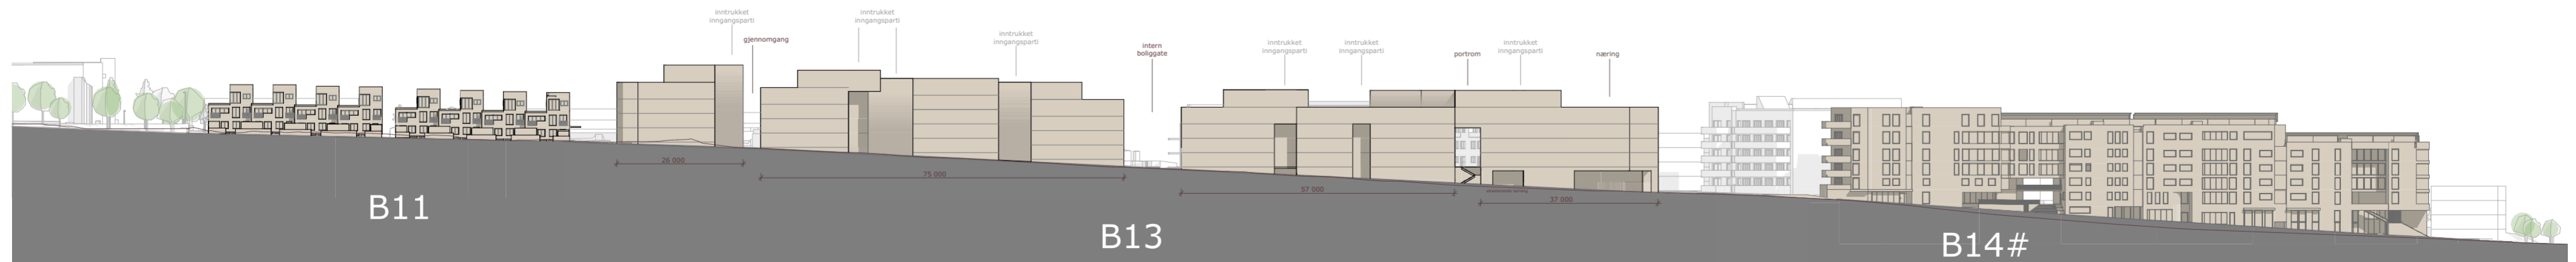

B 13 Gateoppriss Øst 1:1000

LOKALISERINGSFIGUR

