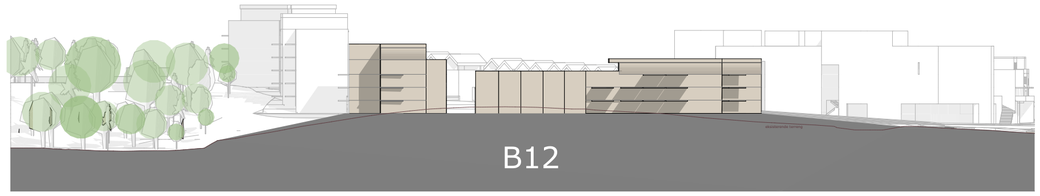

B12 Fasade Nord-øst 1:1000

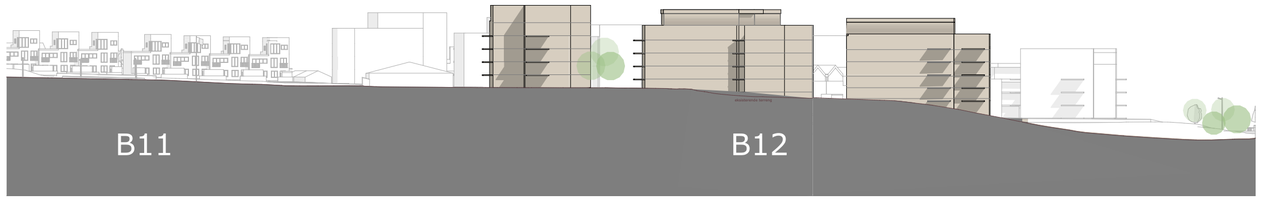

B12 Fasade Øst 1:1000

LOKALISERINGSFIGUR

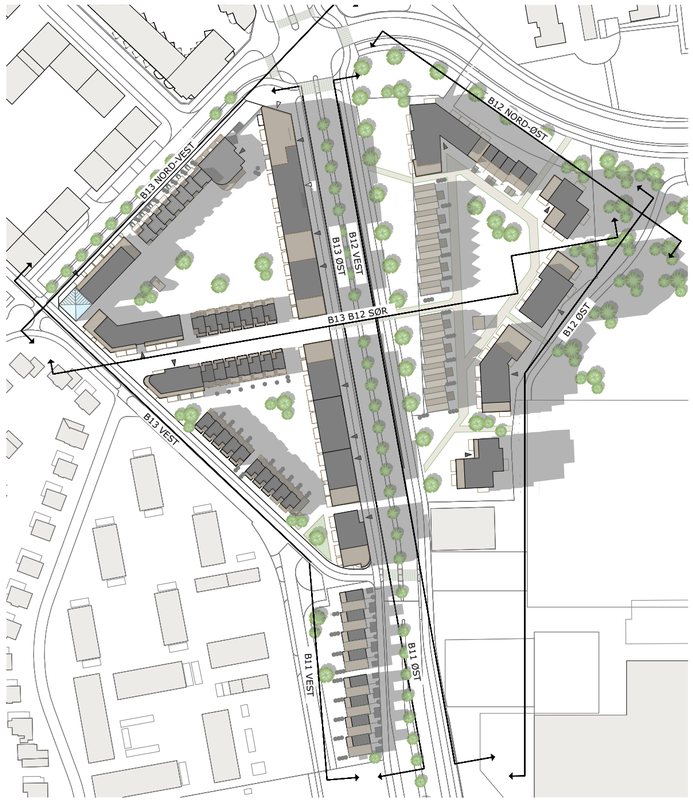

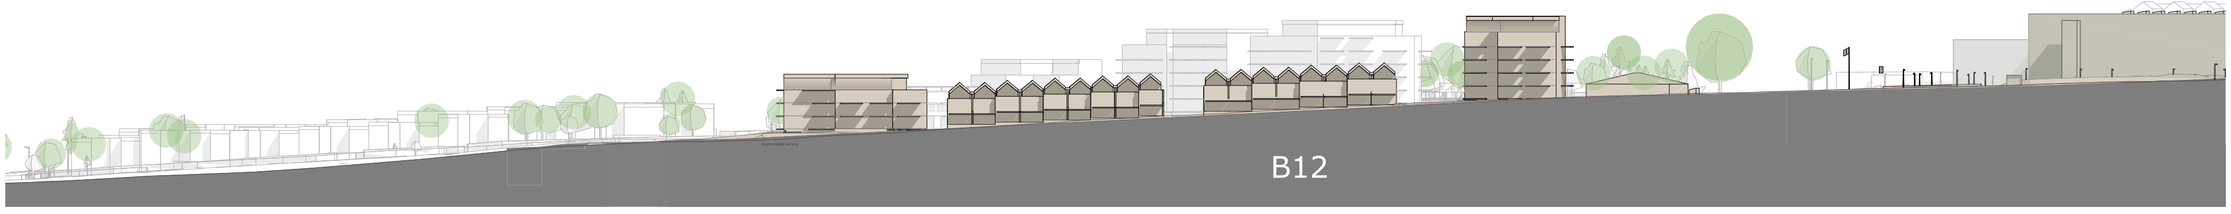

B 12 Gateoppriss Vest 1:1000

Planinitiativ

dato	04.07.2023
målestokk	1:1000, 1:2000 A3
tegnet av	ACT / MGU
saksbehandler	ACT
fase	
rev.	
rev.dato	
tegning	4_07_02
innhold	Gateoppriss og fasader B12

2023-005 Rotvoll felt B11-13

voll arkitekter