

Torstein Strand

Fra: Torstein Strand
Sendt: torsdag 15. februar 2024 20:36
Til: Kine Tambs; Ingvild Kvikne
Kopi: borge.aunaas@heimdal.no; Kjersti Angelsen Rinbø; Bjørn Ådland; kik@bhr1.no
Emne: SV: Forslag til utvidet planavgrensning på o_RA14?
Vedlegg: Planavgrensning_Varsel oppstart 1_1000 15.02.2024.pdf;
Planavgrensning_Varsel oppstart 1_5000 15.02.2024.pdf

Hei,

Her kommer utvidet planavgrensning.

For sykkelveg er det tatt høyde for maks utvidelse ifht. siktkrav etter Statens vegvesens HB N100.

For o_KV21 er denne utvidet så vi sikrer tilstrekkelig manøvreringsareal for renovasjonsbiler.

Som avklart i oppstartsmøtet er det fortløpende dialog mellom partene på regulering, tekniske fag og Miljøpakkens representanter og fag for å løse infrastrukturen.

Vår intensjon er å innsnevre vedlagt planområde til varsel om oppstart av planarbeider, så planavgrensning på endelig plankart gjøres mindre enn her.

Dette gir fleksibilitet i løsningene for de mange involverte for infrastrukturen og for detaljreguleringen av felt o_RA14 i tidlig fase.

Jeg tenker vi kort gjør rede for dette i oppstartsvarselet når det går ut og viser til avklaring her om det høres greit ut?

(Tegnforklaring i kart 1:1000 oppdateres når vi har endelig avklaring og dato for oppstartsvarsel).

Mvh



Torstein Strand Arealplanlegger

M: +47 940 02 395

torstein.strand@vollark.no

Vi er Voll arkitekter | Verftsgt. 4, 7042 Trondheim | tlf. 73 87 38 00 | firmapost@vollark.no

Fra: Kine Tambs <kine.tambs@vollark.no>

Sendt: torsdag 15. februar 2024 08:21

Til: Ingvild Kvikne <ingvild.kvikne@trondheim.kommune.no>

Kopi: borge.aunaas@heimdal.no; Kjersti Angelsen Rinbø <kjersti.rinbo@trondheim.kommune.no>; Bjørn Ådland <bjorn-carsten.adland@trondheim.kommune.no>; kik@bhr1.no; Torstein Strand <torstein@vollark.no>

Emne: SV: Forslag til utvidet planavgrensning på o_RA14?

Hei

Vi får sendt dette over til deg i løpet av i dag eller i morgen

Mvh



Anne Cathrine Tambs Sivilarkitekt

D: +47 73 87 38 18 M: +47 911 13 420

kine.tambs@vollark.no

Vi er Voll arkitekter | Verftsgt. 4, 7042 Trondheim | tlf. 73 87 38 00 | firmapost@vollark.no

Fra: Ingvild Kvikne <ingvild.kvikne@trondheim.kommune.no>

Sendt: tirsdag 13. februar 2024 08:52

Til: Kine Tambs <kine.tambs@vollark.no>; kik@bhr1.no

Kopi: borge.aunaas@heimdal.no; Kjersti Angelsen Rinbø <kjersti.rinbo@trondheim.kommune.no>; Bjørn Ådland <bjorn-carsten.adland@trondheim.kommune.no>

Emne: Forslag til utvidet planavgrensning på o_RA14?

Hei,

Takk for oppstartsmøtet i forrige uke for felt o_RA14, Magnus Lagabøters veg gnr/bnr 16/511.

Har dere fått sett på et forslag til utvidet planavgrensning på o_RA14?

--

Vennlig hilsen

Ingvild Kvikne


byplanlegger

Byplankontoret, bydeler øst

Trondheim kommune/Tråanten tjielte

+47 986 46 210

Sentralbord 72 54 25 00

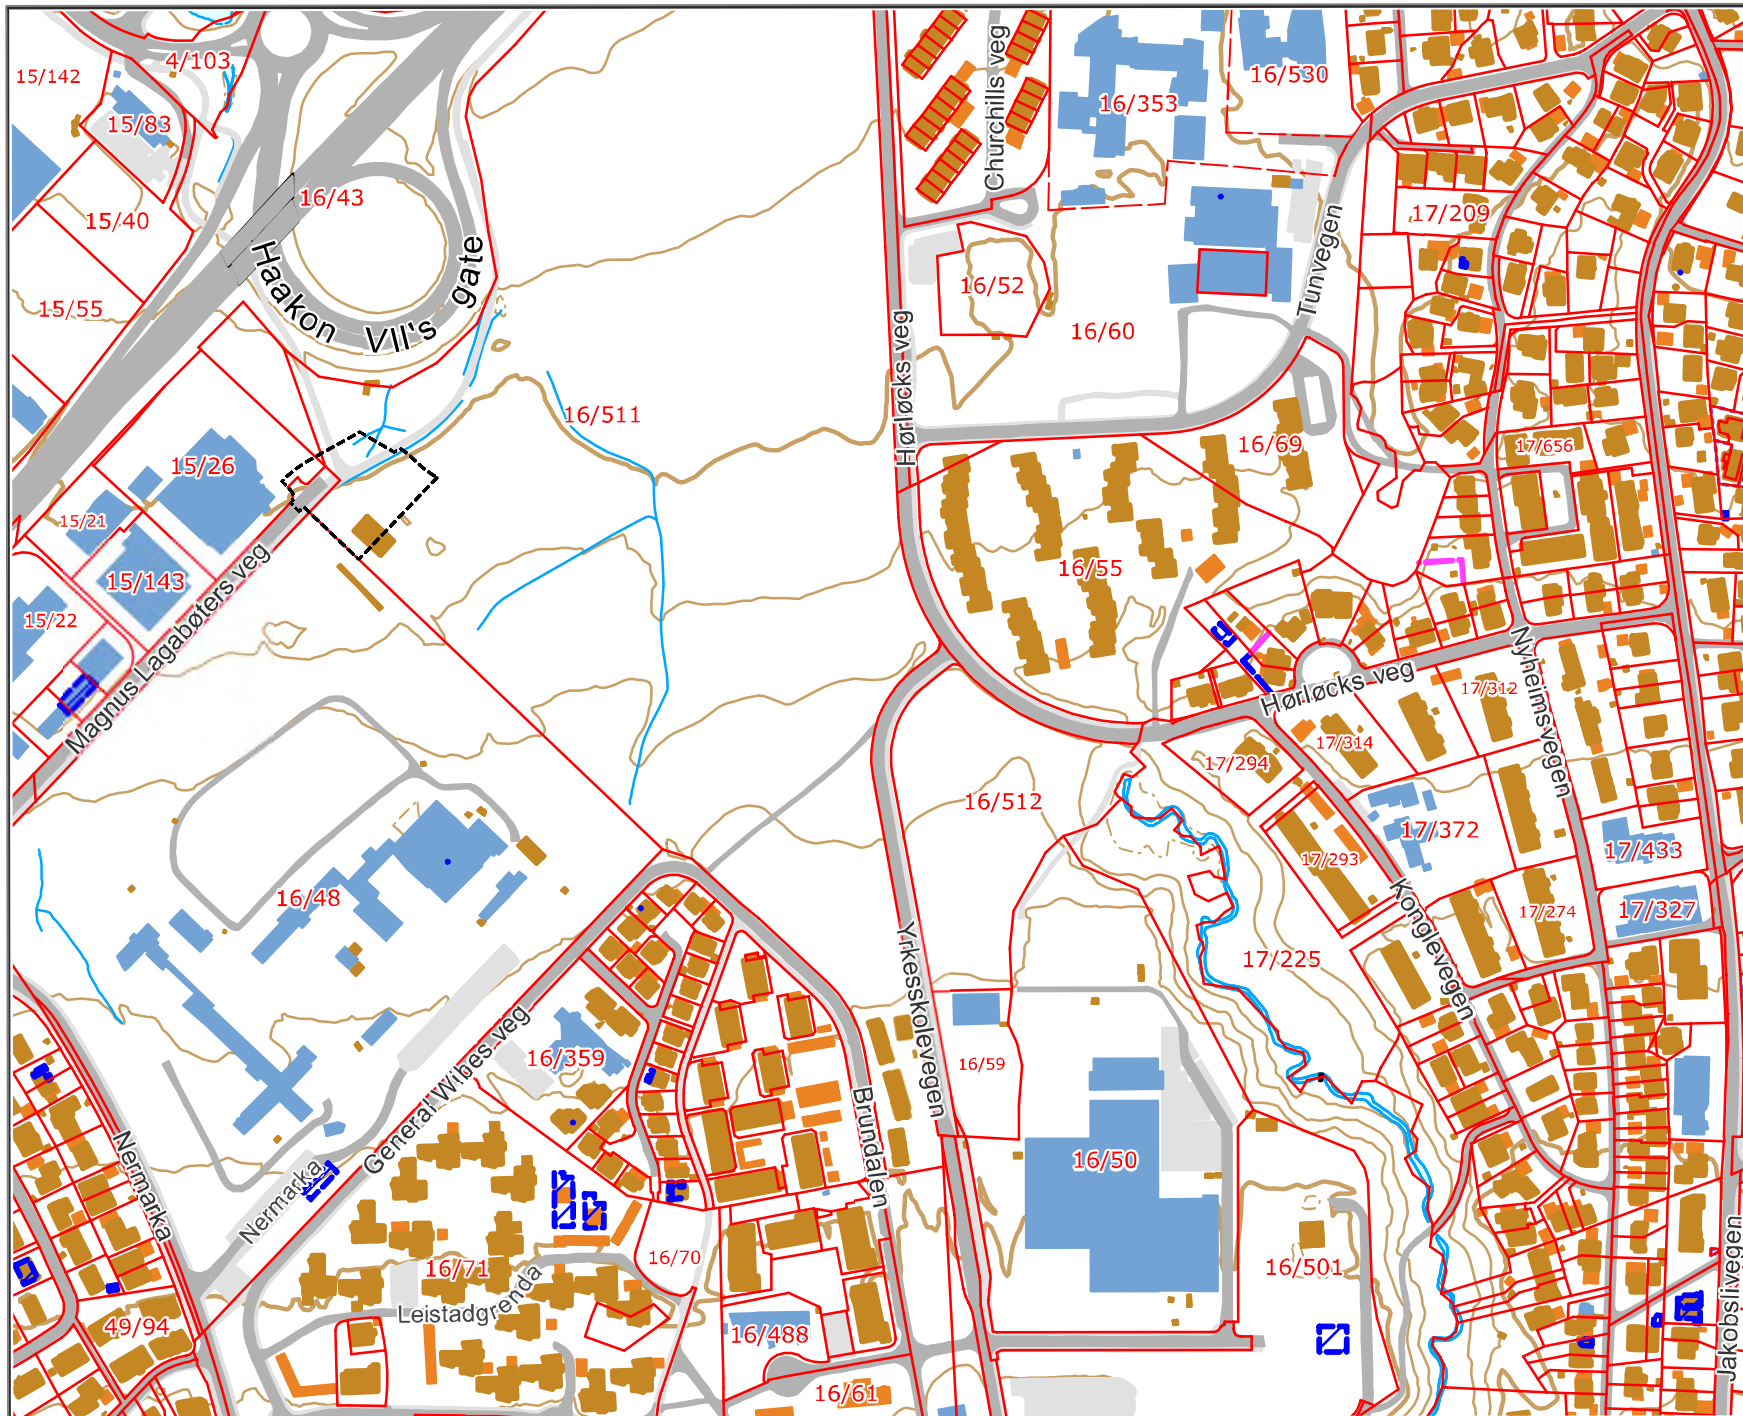


TRONDHEIM



Målestokk
1:5000

Det tas forbehold om at det kan forekomme feil på kartet, bla. gjelder dette eiendomsgrenser, ledninger/kabler, kummer m.m. som i forbindelse med prosjektering/anleggsarbeid må undersøkes nærmere.

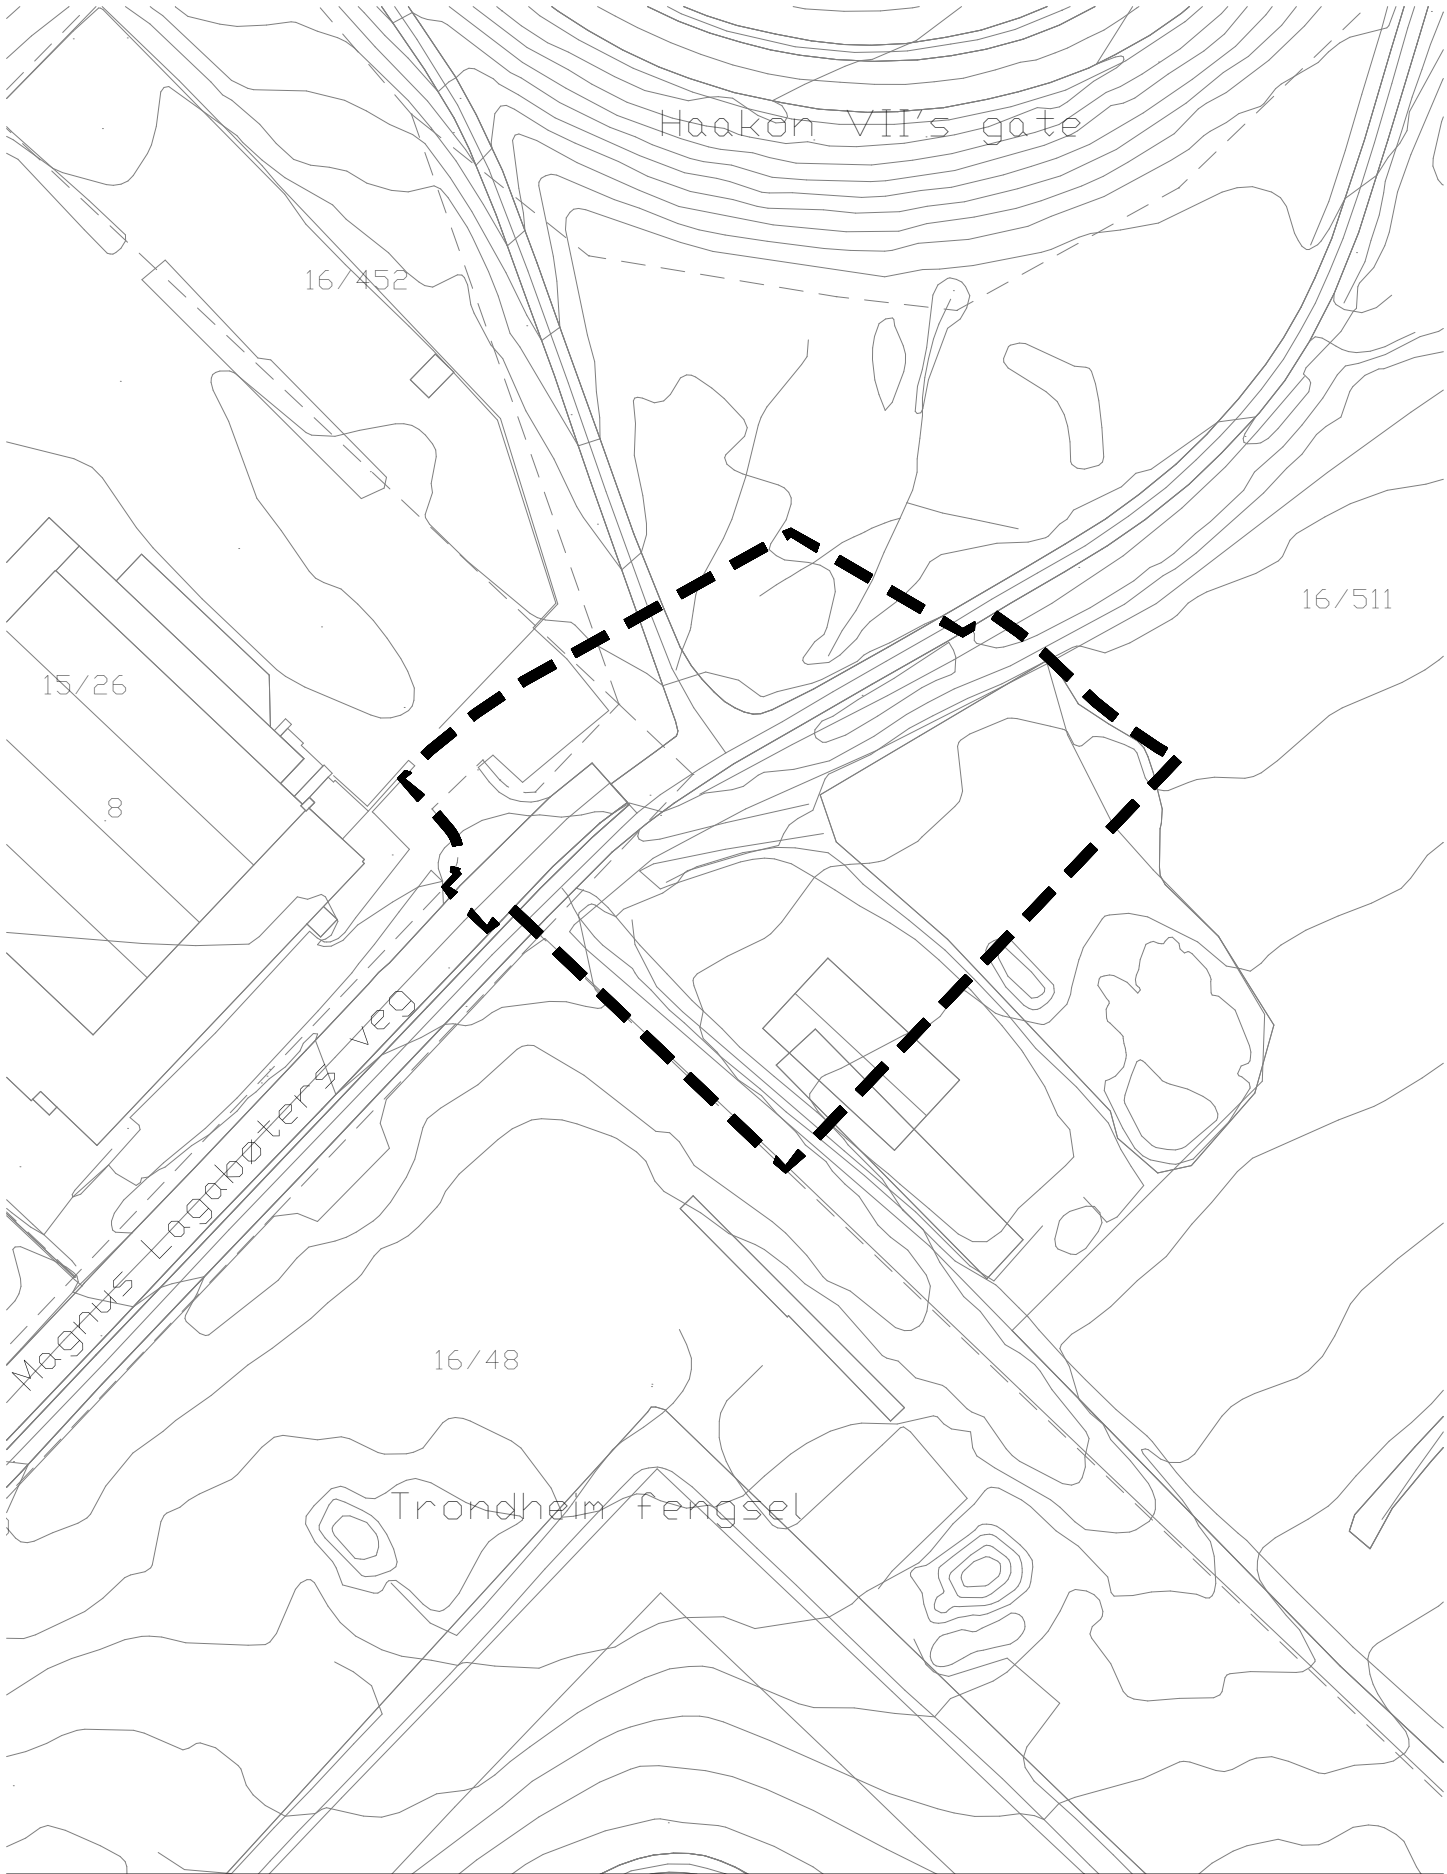

Planavgrensning varsel om oppstart.
Detaljregulering for Magnus Lagbøters
veg gnr/bnr 16/511, felt o_RA14

Dato:
1:1000 (A4)