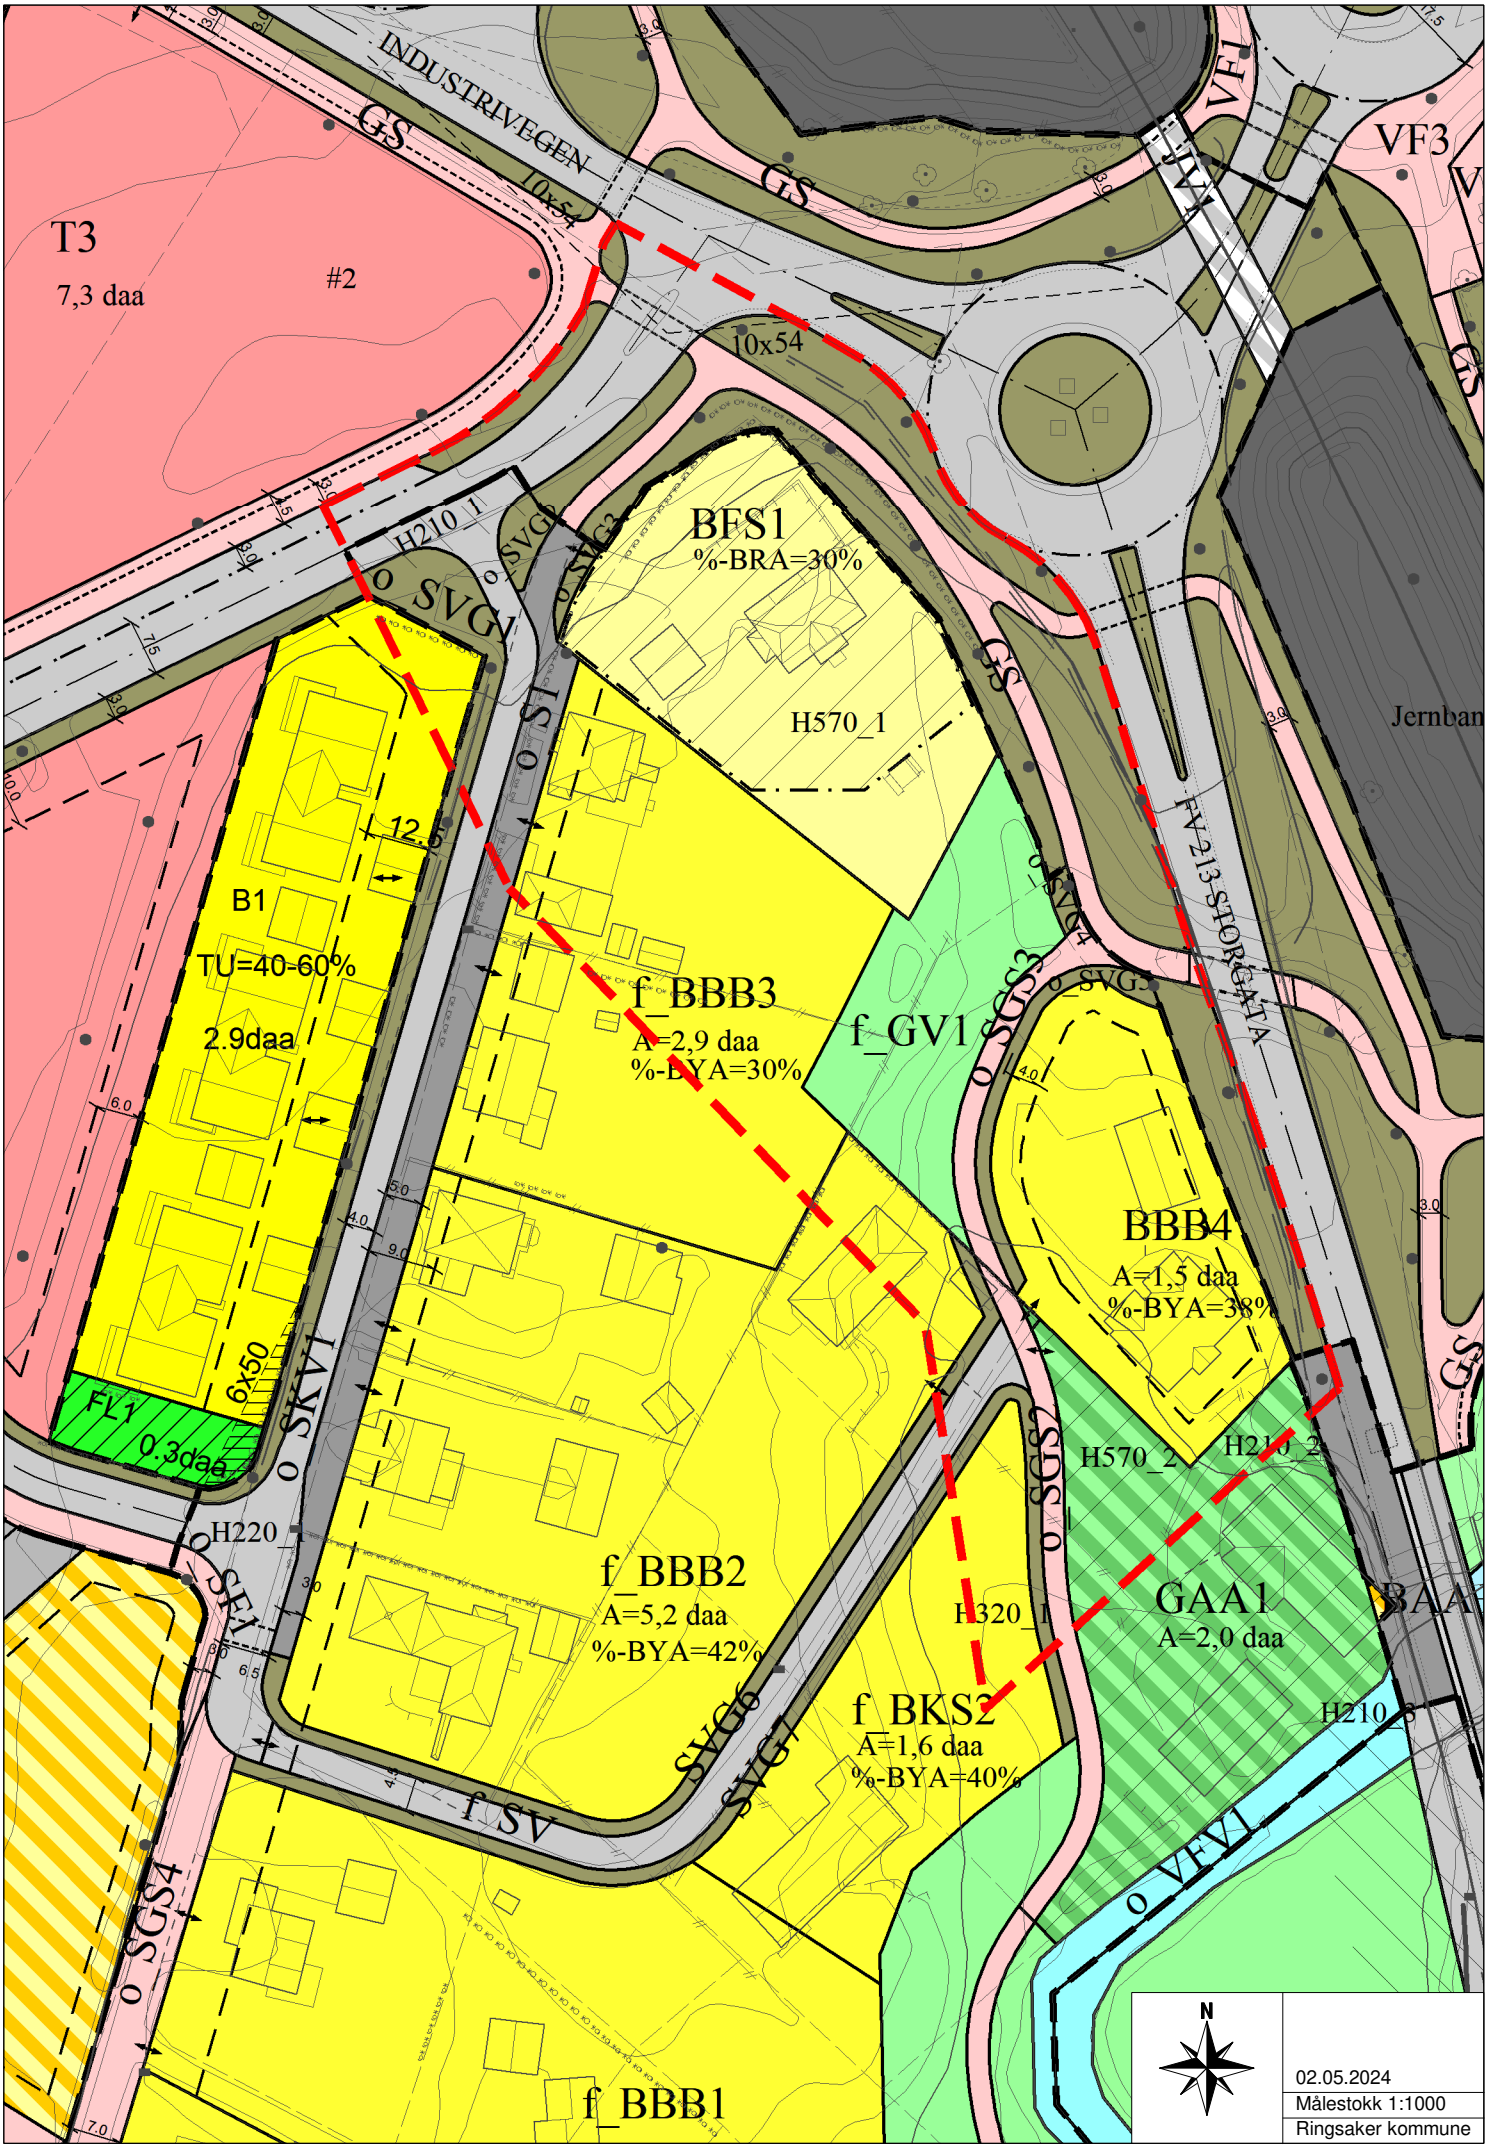

INDUSTRIVEGEN
GS
10x54
T3
7,3 daa
#2
VF3
VF1
BFS1
%-BRA=30%
H210_1
o_SVG1
o_SVG2
o_SVG3
o_S1
H570_1
Jernban
FV 213 STORGATA
12,5
B1
TU=40-60%
2.9daa
f_BBB3
A=2,9 daa
%-BYA=30%
f_GV1
o_SGS3
o_SVG4
o_SVG5
BBB4
A=1,5 daa
%-BYA=38%
6x50
FL1
0.3daa
o_SKV1
H220_
o_SF1
f_BBB2
A=5,2 daa
%-BYA=42%
H570_2
H210_2
o_SGS2
H320_1
GAA1
A=2,0 daa
BAA
f_BKS2
A=1,6 daa
%-BYA=40%
H210_3
SVG6
SVG7
f_SV
o_VFV1
o_SGS4
f_BBB1
N
02.05.2024
Målestokk 1:1000
Ringsaker kommune