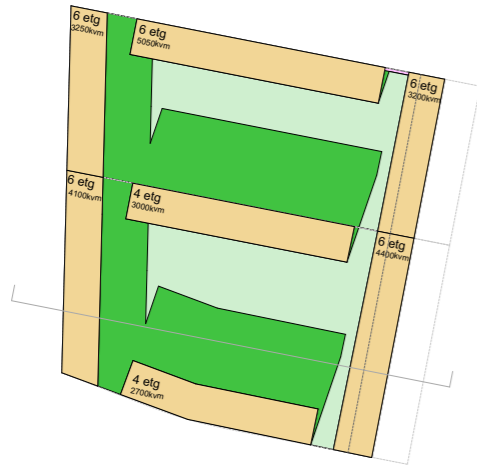


A


Tomt I
ca 11500 m2 BRA utnyttelse bolig
ca 9200 sBRA
ca 4100 m2 felles uteoppholdsareal
> Krav minimum 2300m2

Tomt II
ca 14200 m2 BRA utnyttelse bolig
ca 11360 m2 sBRA
4560 m2 felles uteoppholdsareal
> Krav minimum 2840 m2

21.mars kl.15.00

Tomt I
ca 1 400 m2 solfylt uteoppholdsareal
Krav minimum ca 1 150 m2

Tomt II
ca 1 950 m2 solfylt uteoppholdsareal
Krav minimum ca 1 420 m2

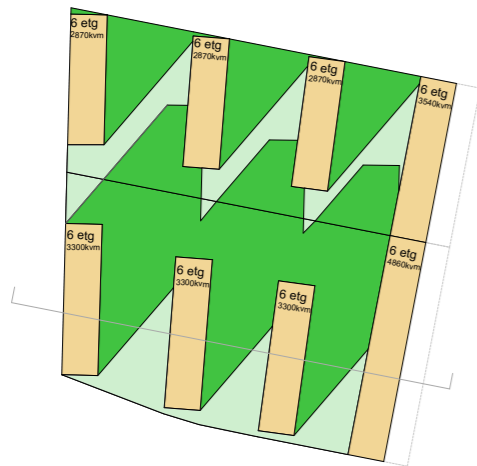D

Tomt I
ca 12000 m2 BRA utnyttelse bolig
ca 9600 m2 sBRA
ca 4500 m2 felles uteoppholdsareal
> Krav minimum 2400 m2

Tomt II
ca 14760 m2 BRA utnyttelse bolig
ca 11800 m2 sBRA
ca 5600 m2 felles uteoppholdsareal
> Krav minimum 2950 m2

21.mars kl.15.00

Tomt I
ca 1240 m2 solfylt uteoppholdsareal
Krav minimum ca 1200 m2

Tomt II
ca 1500 m2 solfylt uteoppholdsareal
Krav minimum ca 1470 m2

B


Tomt I
ca 12000 m2 BRA utnyttelse bolig
ca 9600 m2 sBRA
ca 3700 m2 felles uteoppholdsareal
> Krav minimum 2400 m2

Tomt II
ca 14000 m2 BRA utnyttelse bolig
ca 11200 m2 sBRA
ca 5200 m2 felles uteoppholdsareal
> Krav minimum 2800 m2

21.mars kl.15.00

Tomt I
ca 1 300 m2 solfylt uteoppholdsareal
Krav minimum ca 1 200 m2

Tomt II
ca 2 200 m2 solfylt uteoppholdsareal
Krav minimum ca 1 400 m2

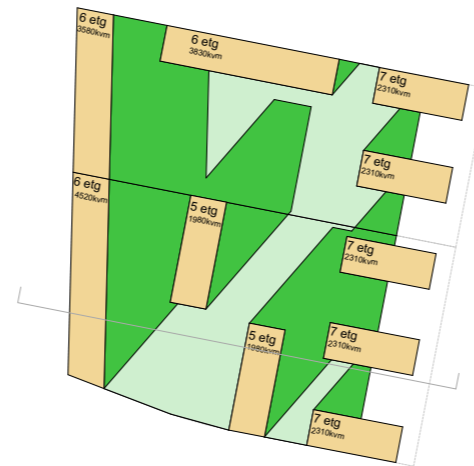E


Tomt I
ca 12000 m2 BRA utnyttelse bolig
ca 9600 sBRA
ca 4340 m2 felles uteoppholdsareal
> Krav minimum 2400m2

Tomt II
ca 15400 m2 BRA utnyttelse bolig
ca 12300 m2 sBRA
5150 m2 felles uteoppholdsareal
> Krav minimum 3100 m2

21.mars kl.15.00

Tomt I
ca 1 610 m2 solfylt uteoppholdsareal
Krav minimum ca 1 200 m2

Tomt II
ca 2080 m2 solfylt uteoppholdsareal
Krav minimum ca 1 550 m2

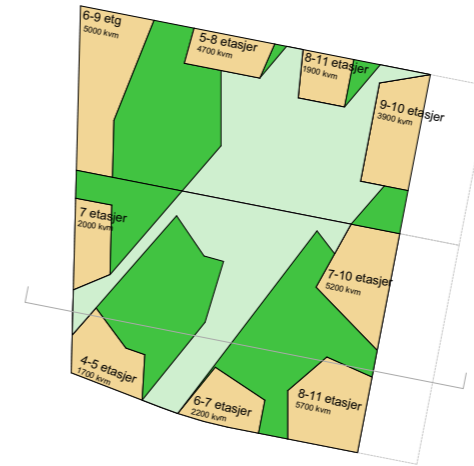C

Tomt I
ca 15500 m2 BRA utnyttelse bolig
ca 12400 m2 sBRA
ca 4050 m2 felles uteoppholdsareal
> Krav minimum 3100 m2

Tomt II
ca 16800 m2 BRA utnyttelse bolig
ca 13440 m2 sBRA
ca 4990 m2 felles uteoppholdsareal
> Krav minimum 3360 m2

21.mars kl.15.00

Tomt I
ca 2310 m2 solfylt uteoppholdsareal
Krav minimum ca 1550 m2

Tomt II
ca 1870 m2 solfylt uteoppholdsareal
Krav minimum ca 1680 m2

F

Tomt I
ca 12000 m2 BRA utnyttelse bolig
ca 9600 sBRA
ca 4300 m2 felles uteoppholdsareal
> Krav minimum 2400 m2

Tomt II
ca 15200 m2 BRA utnyttelse bolig
ca 12200 m2 sBRA
5300 m2 felles uteoppholdsareal
> Krav minimum 3050 m2

21.mars kl.15.00

Tomt I
ca 1600 m2 solfylt uteoppholdsareal
Krav minimum ca 1 200 m2

Tomt II
ca 1 730 m2 solfylt uteoppholdsareal
Krav minimum ca 1 500 m2

revisjon

tegn. av

dato

15.12.17

mållestokk

1:2500

TTS/GE

saksbehandler

RBH


innhold

Oversikt

2017-044 Tillerbyen


vollarb.no

Alt. A

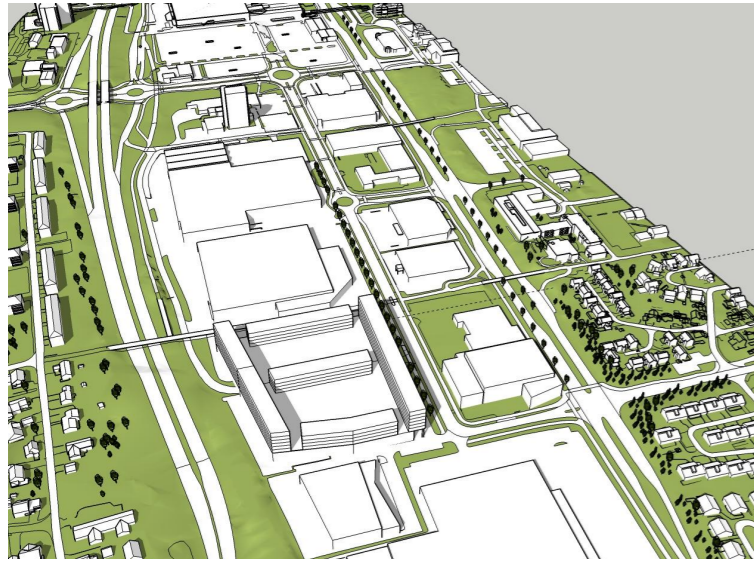

Tomt I
 ca 11500 m2 BRA utnyttelse bolig
 ca 9200 sBRA
 ca 4100 m2 felles uteoppholdsareal
 > Krav minimum 2300m2

Tomt II
 ca 14200 m2 BRA utnyttelse bolig
 ca 11360 m2 sBRA
 4560 m2 felles uteoppholdsareal
 > Krav minimum 2840 m2

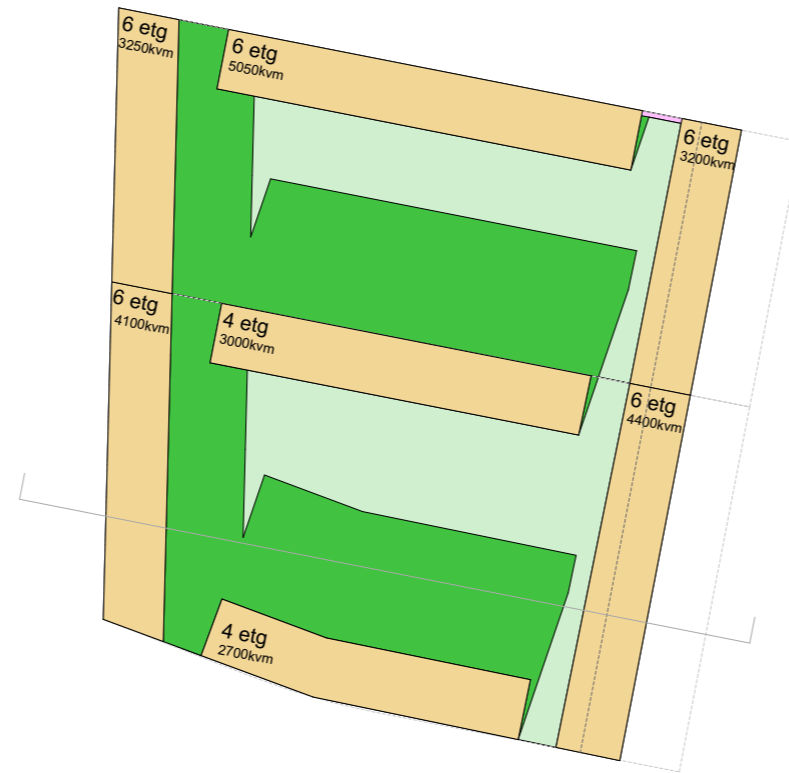


21.mars kl.15.00
 Tomt I
 ca 1 400 m2 solfylt uteoppholdsareal
 Krav minimum ca 1 150 m2

Tomt II
 ca 1 950 m2 solfylt uteoppholdsareal
 Krav minimum ca 1 420 m2




23.juni kl.18.00
 Tomt I
 ca 2 200 m2 solfylt uteoppholdsareal
 Krav minimum ca 1 150 m2

Tomt II
 ca 2 100 m2 solfylt uteoppholdsareal
 Krav minimum ca 1 420 m2

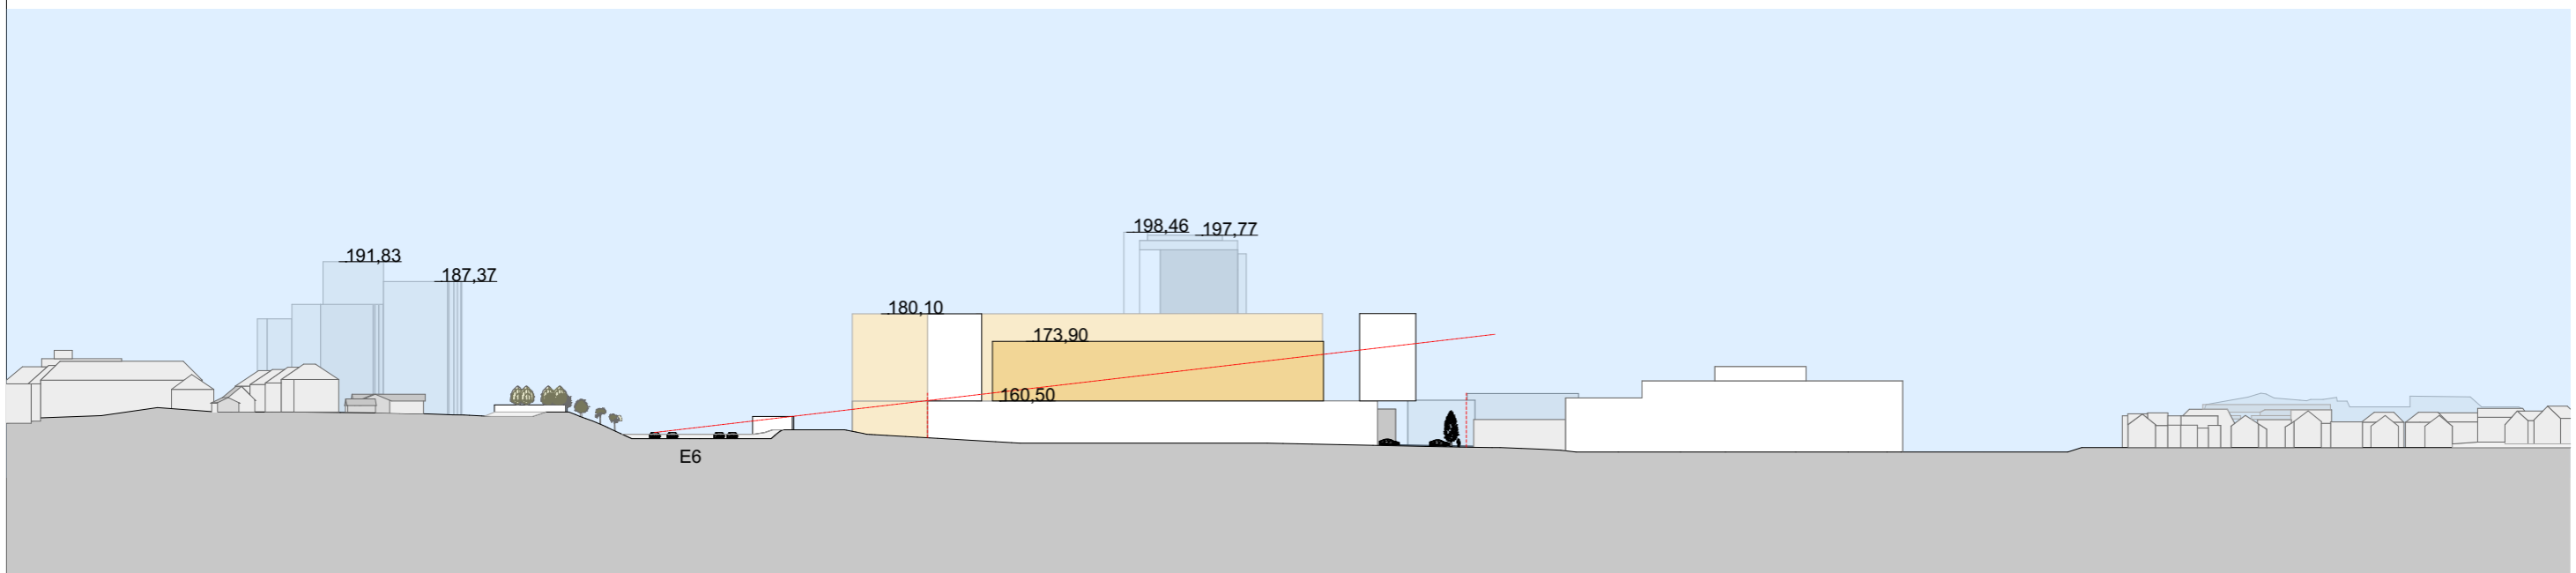


tegn. nr.	15.12.17	tegnet av	TTS/GE	revisjon
innhold	målestokk	saksbehandler	RBH	rev.dat
	1:1500			


Alt. A

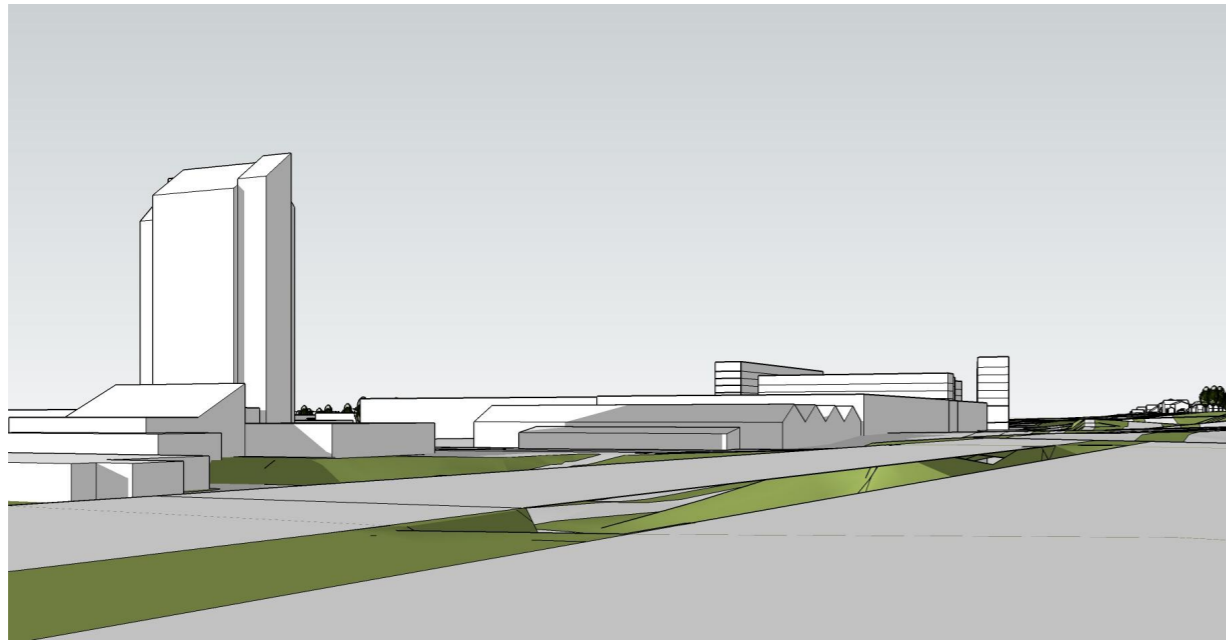

Perspektiv E6 fra nord

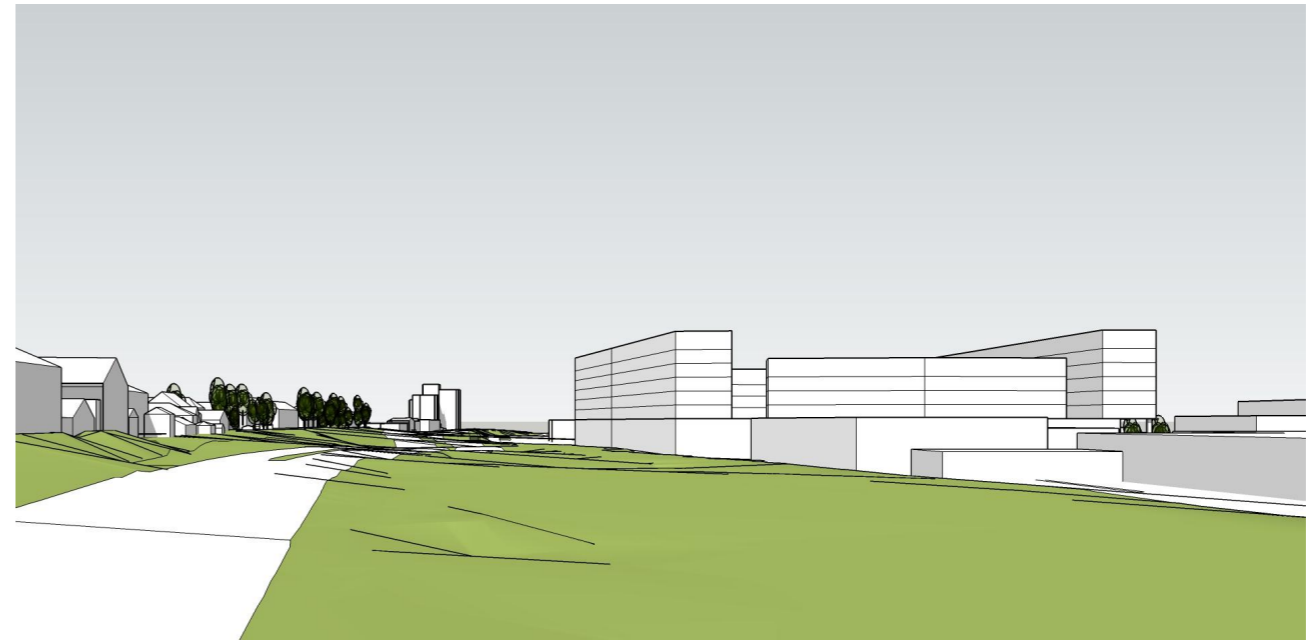


Perspektiv E6 fra syd

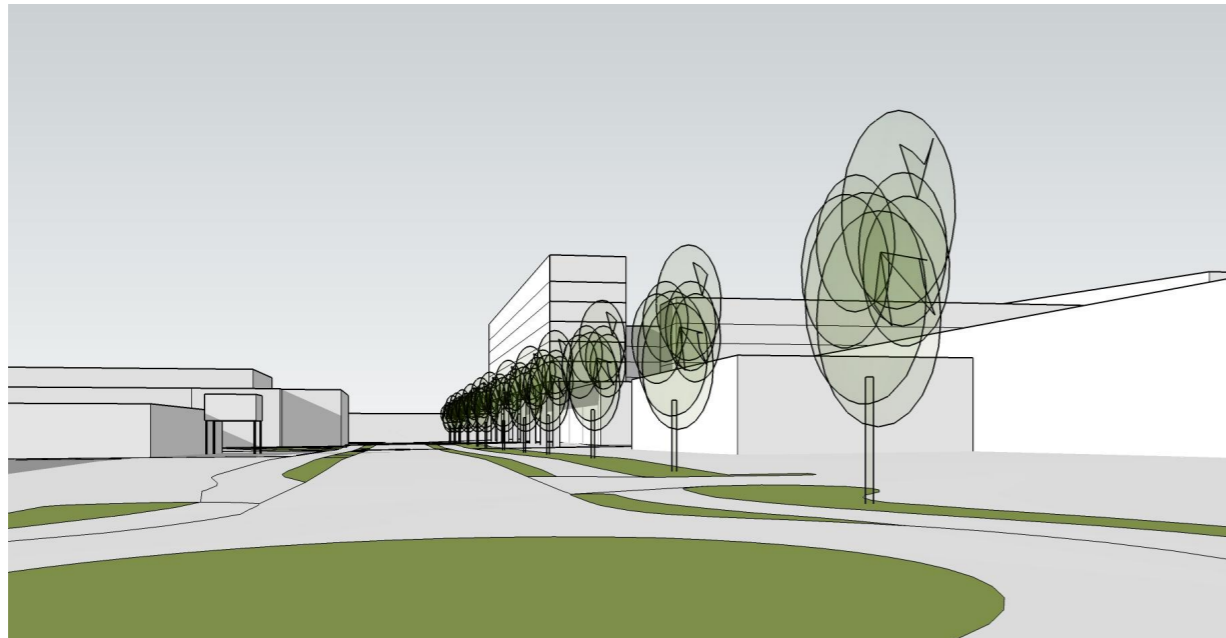


Perspektiv fra krysset Ivar Lykkes veg og Sentervegen



Perspektiv Ivar Lykkes veg fra nord

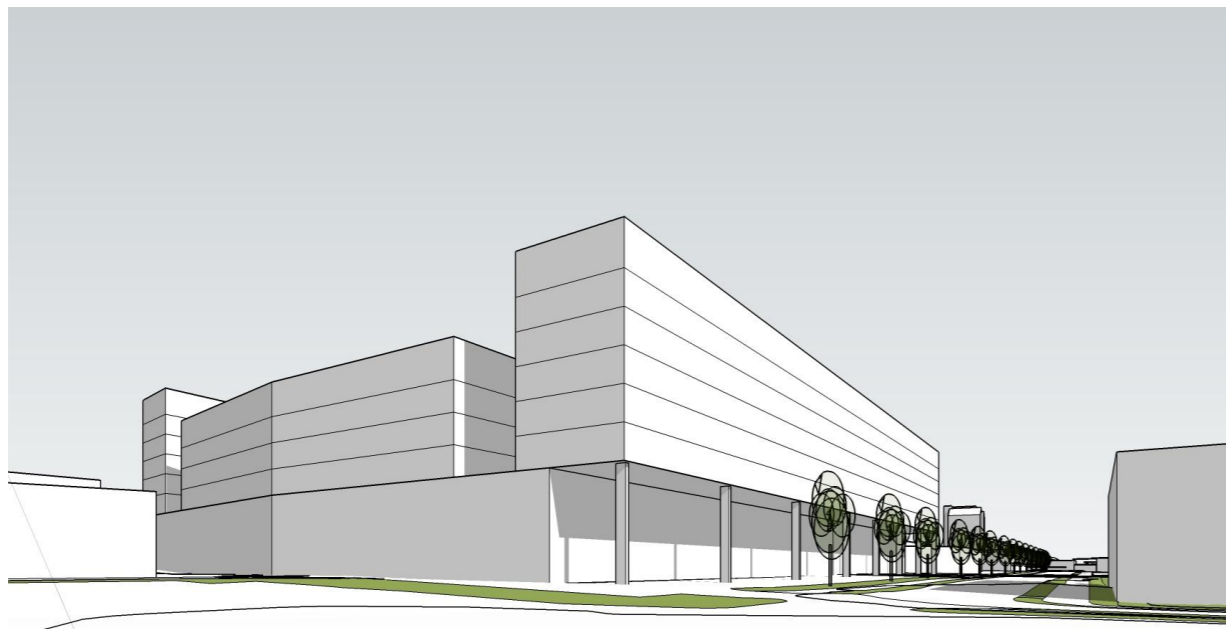

Perspektiv Ivar Lykkes veg fra syd

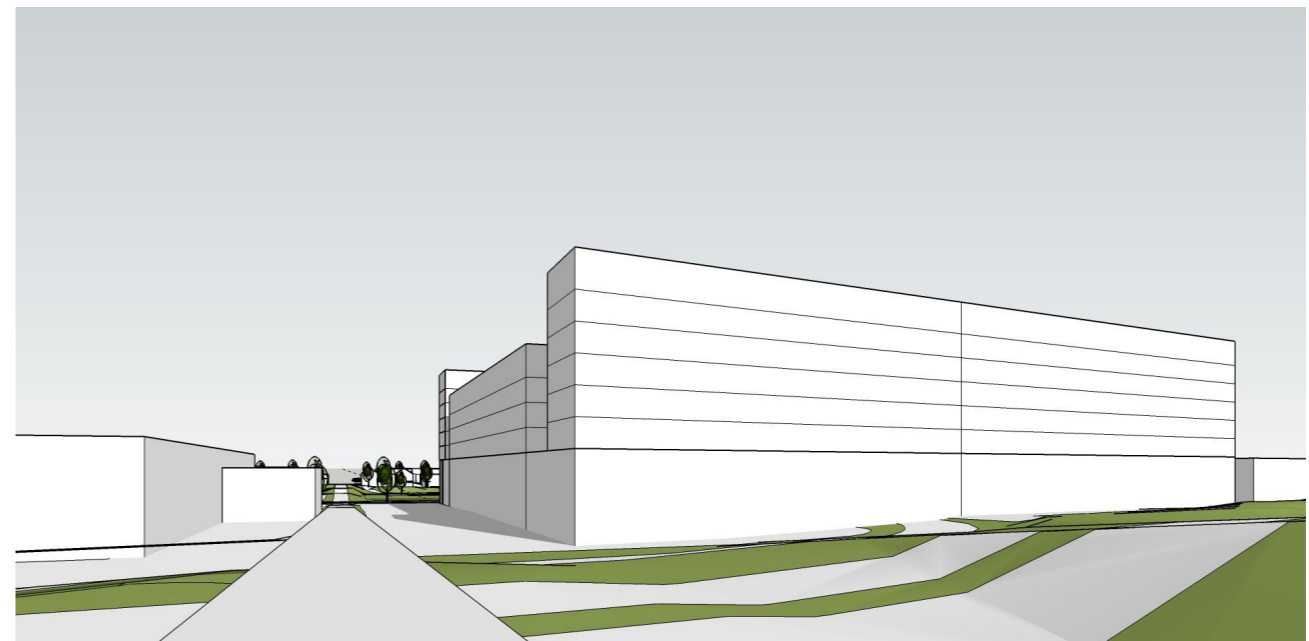

Perspektiv fra gang sykkelveg over E6

revisjon

tegn. av

dato

tegn. nr.

Alt A

innhold

Perspektiv

15.12.17

målestokk

TTS/GE

saksbehandler

2017-044 Tillerbyen

RBH

rev.dato




rev.dato

Alt. B




Tomt I
 ca 12000 m2 BRA utnyttelse bolig
 ca 9600 m2 sBRA
 ca 3700 m2 felles uteoppholdsareal
 > Krav minimum 2400 m2

Tomt II
 ca 14000 m2 BRA utnyttelse bolig
 ca 11200 m2 sBRA
 ca 5200 m2 felles uteoppholdsareal
 > Krav minimum 2800 m2

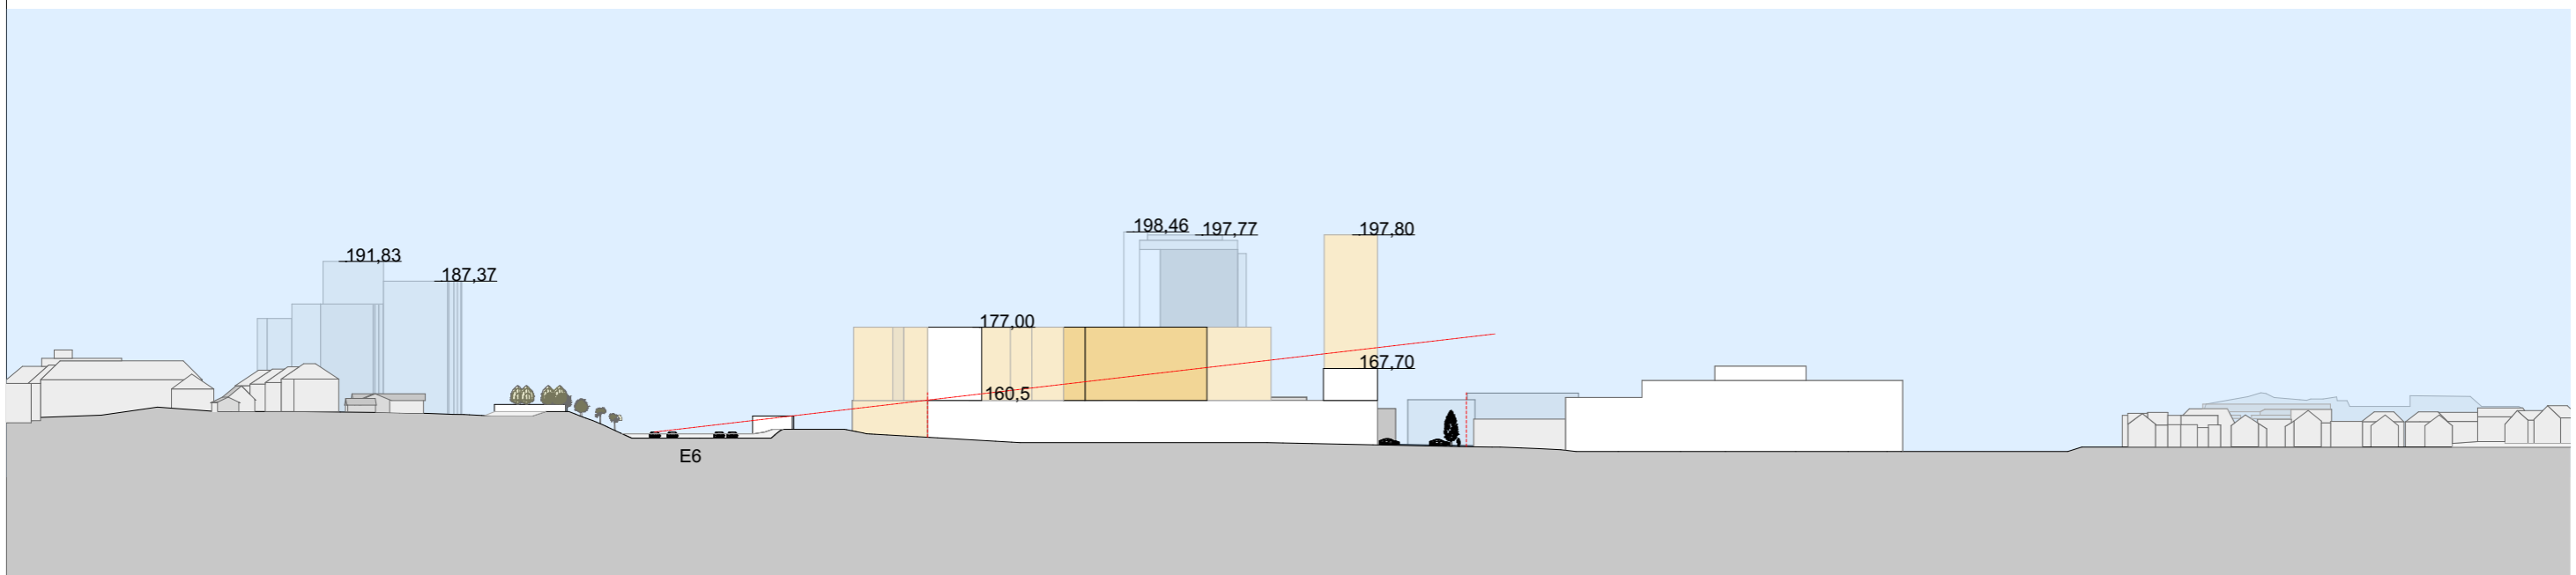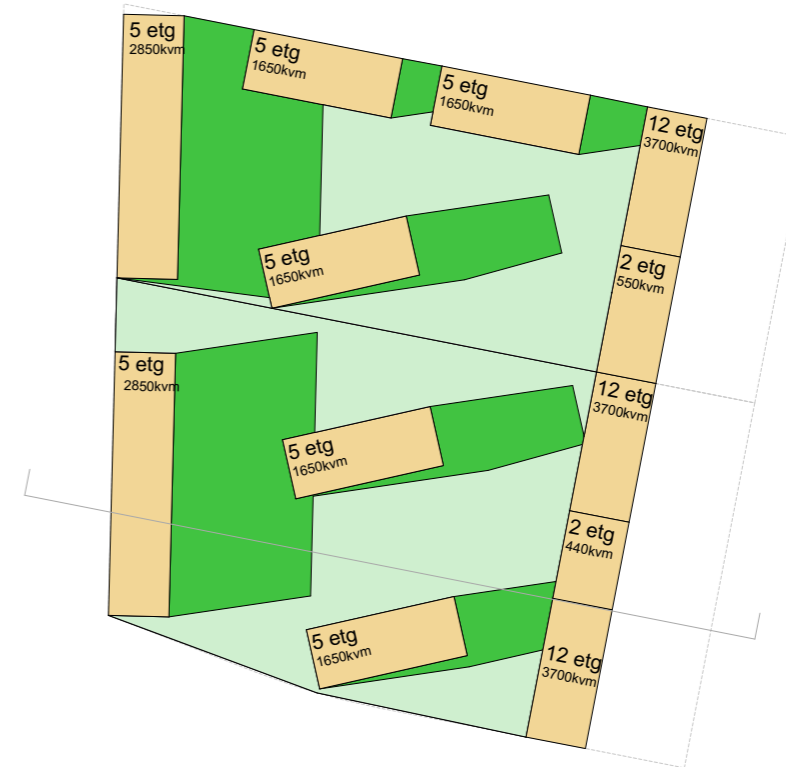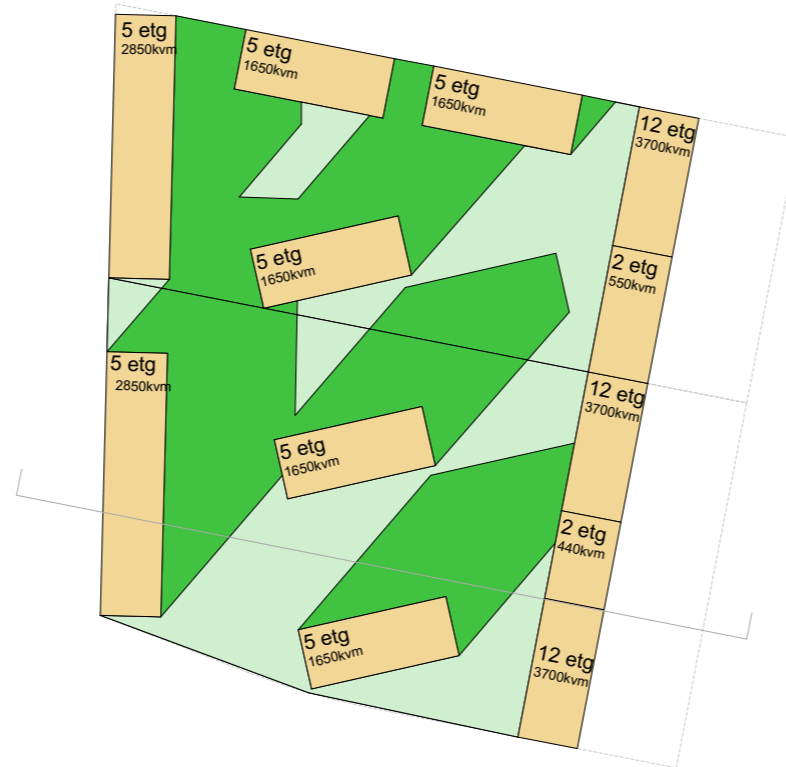


tegn. nr.	15.12.17	tegnet av	revisjon
innhold	målestokk	TTS/GE	saksbehandler
Alt B	1:1500	RBH	rev.dat


Alt. B

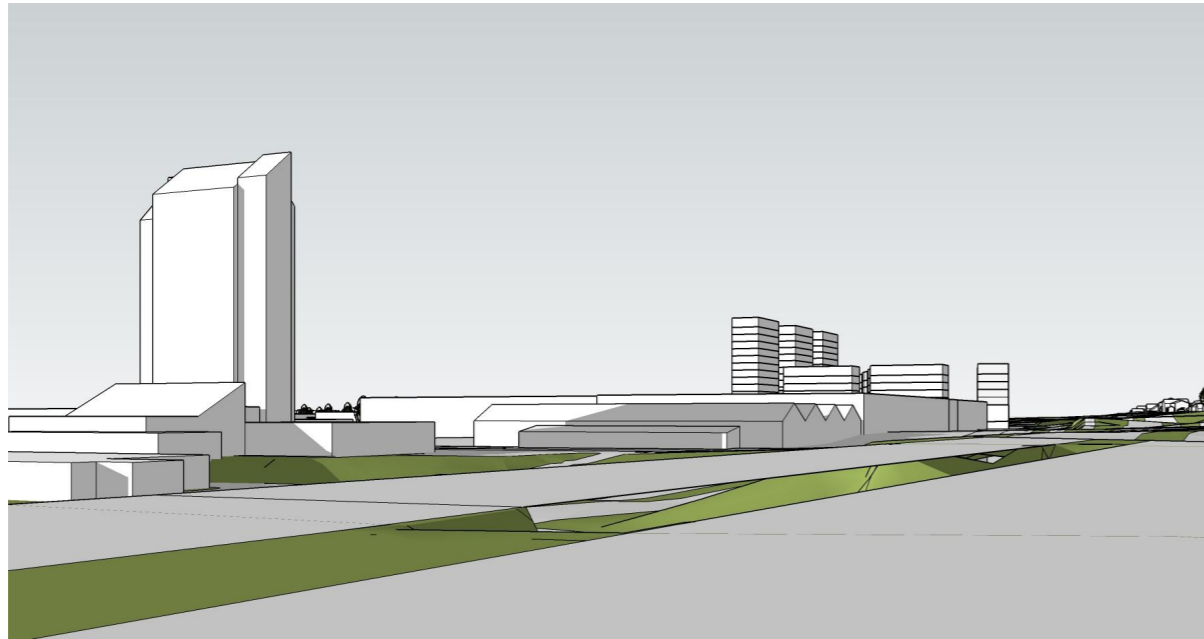


Perspektiv E6 fra nord

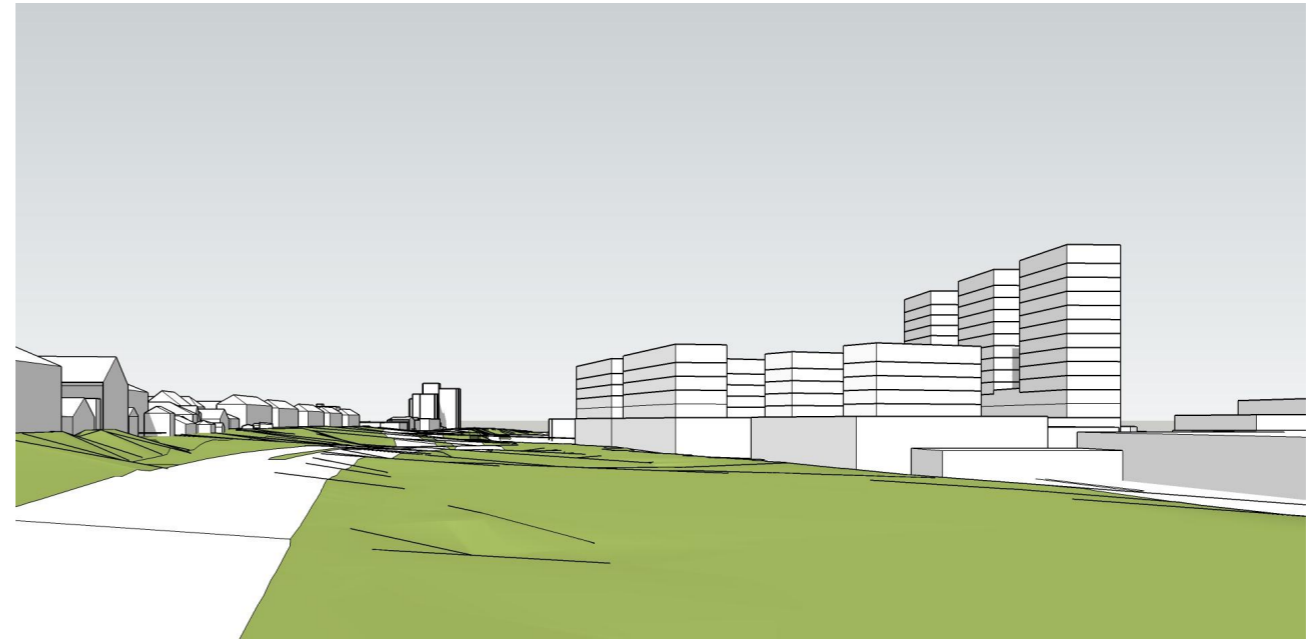


Perspektiv E6 fra syd

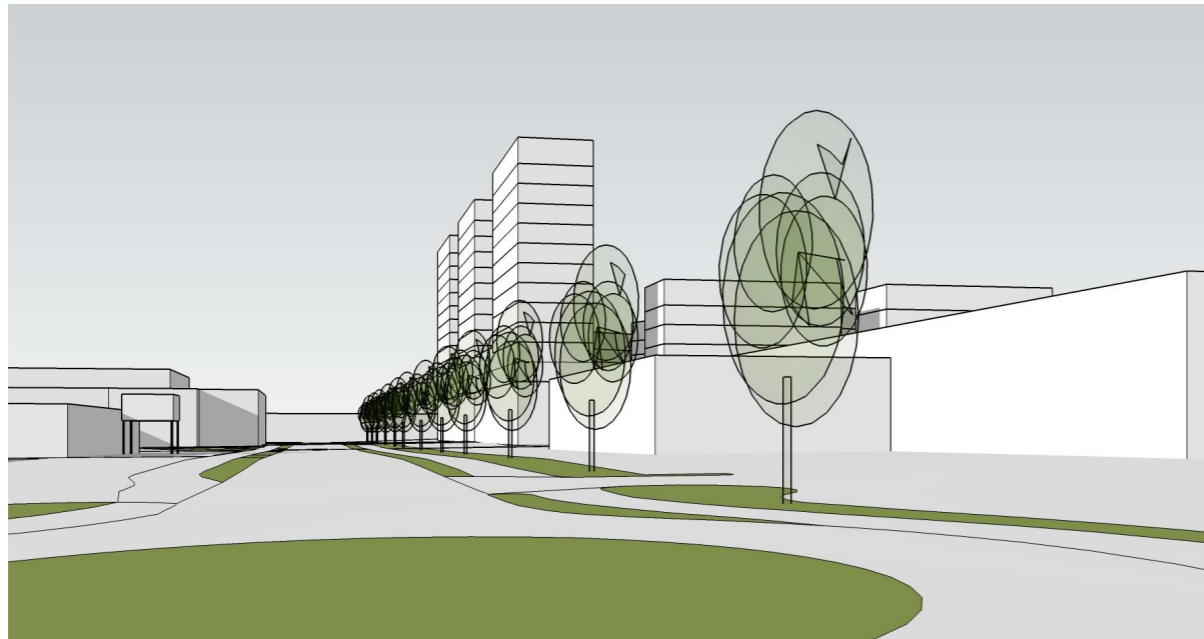


Perspektiv fra krysset Ivar Lykkes veg og Sentervegen

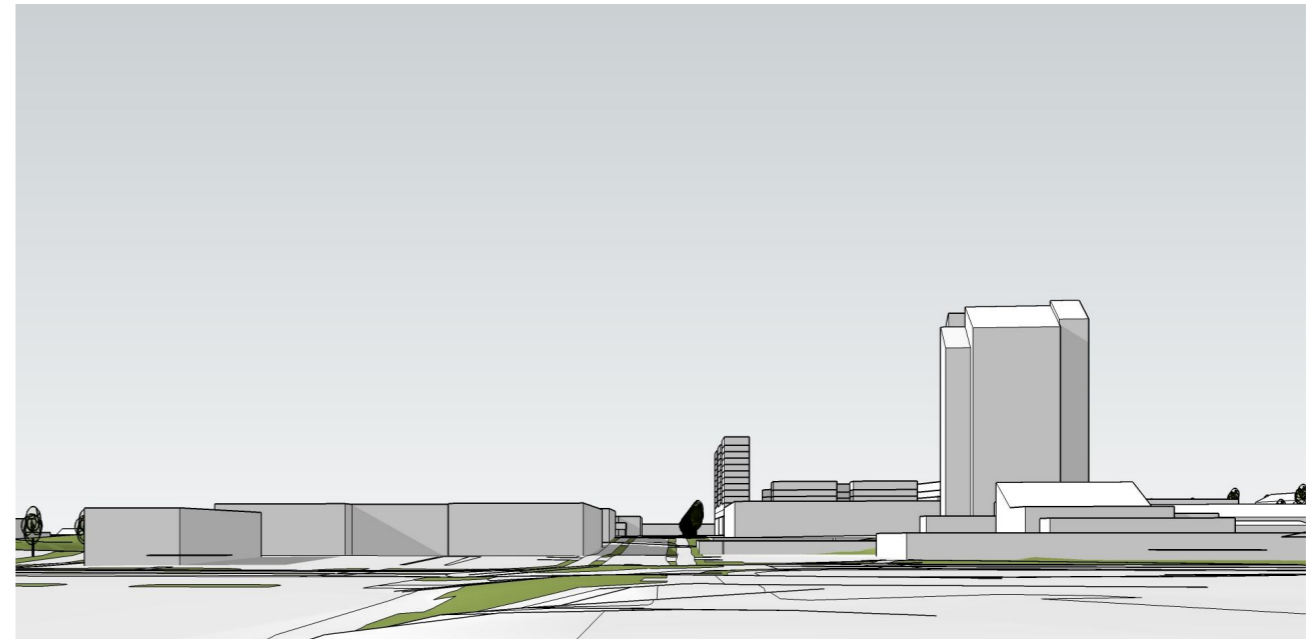

Perspektiv Ivar Lykkes veg fra nord

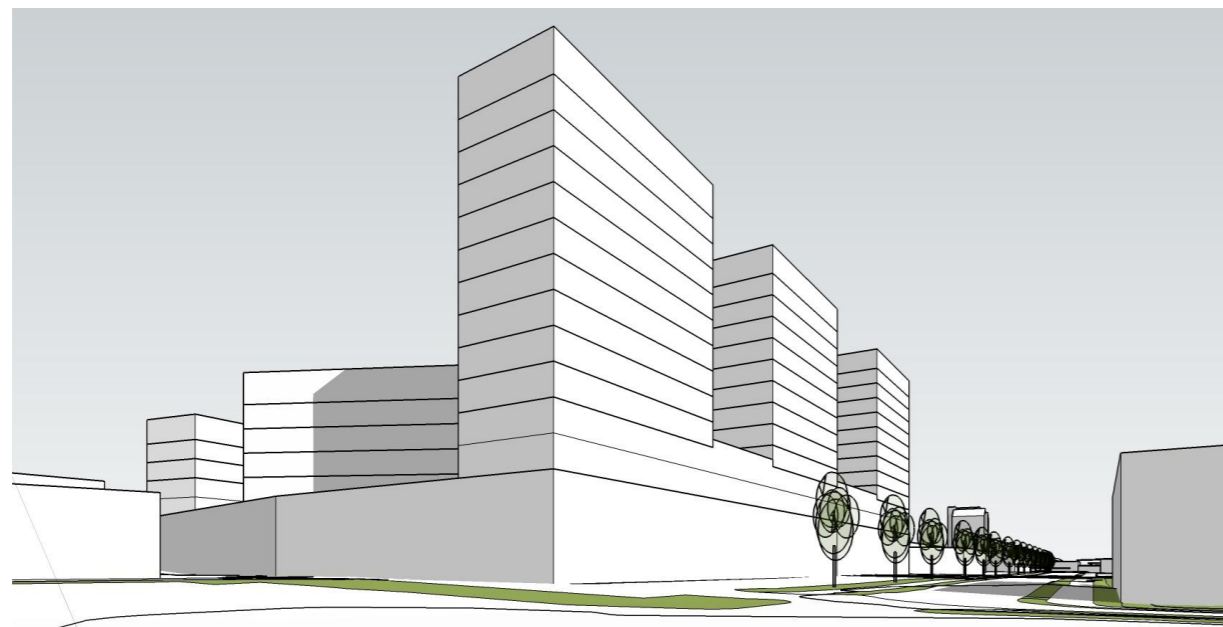

Perspektiv Ivar Lykkes veg fra syd

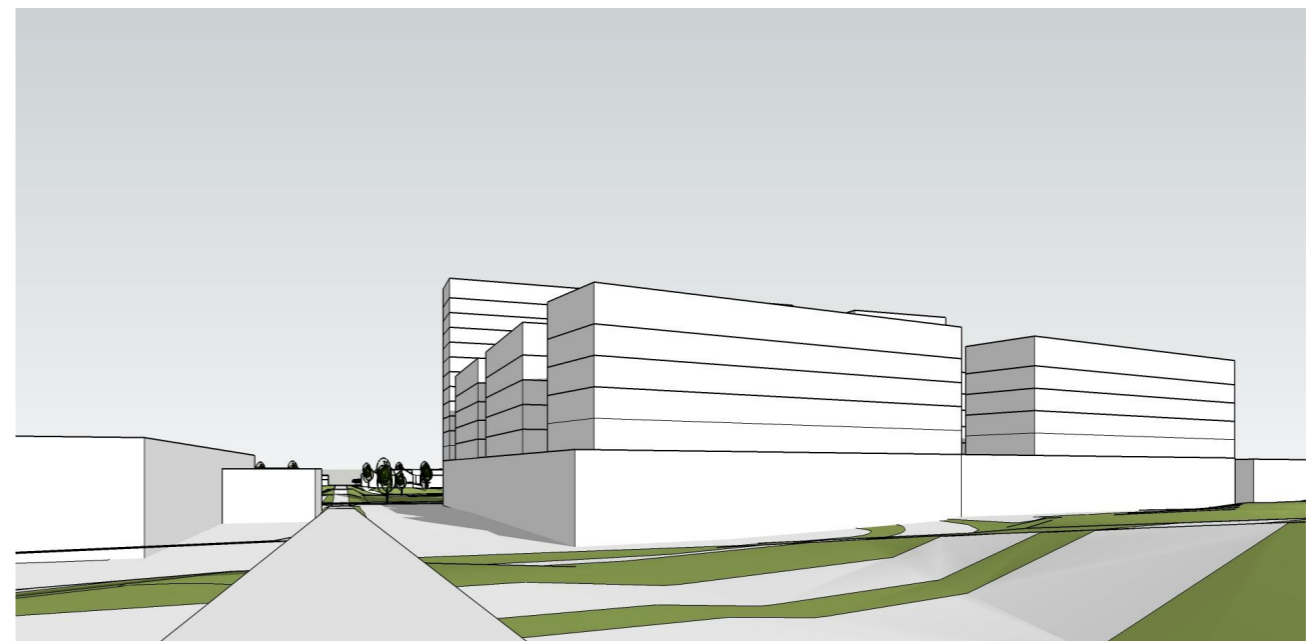

Perspektiv fra gang sykkelveg over E6


tegn. nr.	Alt B	tegnet av	TTS/GE	revisjon
innhold	Perspektiv	saksbehandler	RBH	rev. dato
dato	15.12.17	målestokk		

Alt. C




Tomt I
 ca 15500 m2 BRA utnyttelse bolig
 ca 12400 m2 sBRA
 ca 4050 m2 felles uteoppholdsareal
 > Krav minimum 3100 m2

Tomt II
 ca 16800 m2 BRA utnyttelse bolig
 ca 13440 m2 s BRA
 ca 4990 m2 felles uteoppholdsareal
 > Krav minimum 3360 m2

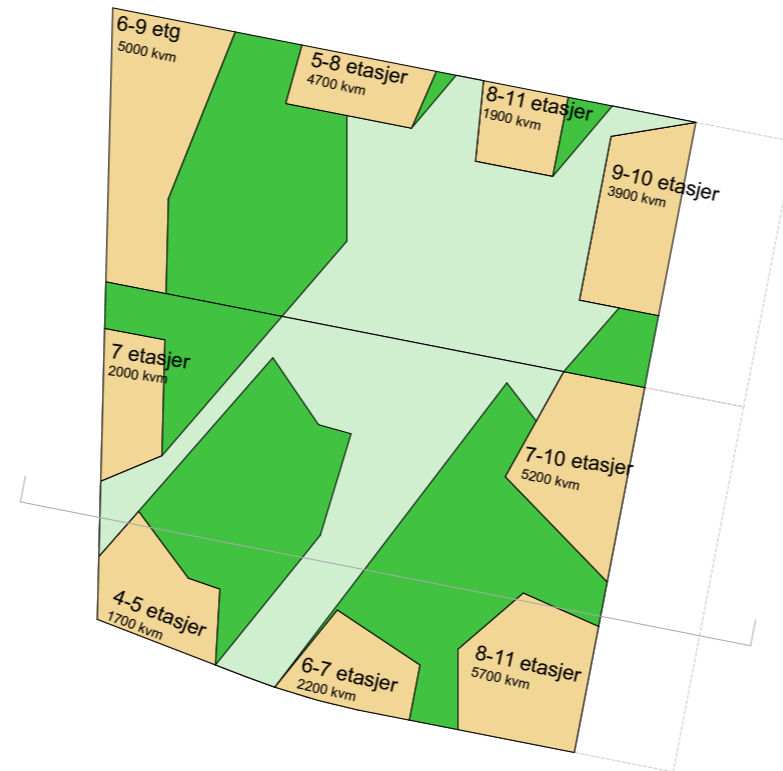


21.mars kl.15.00
 Tomt I
 ca 2310 m2 solfylt uteoppholdsareal
 Krav minimum ca 1550 m2

Tomt II
 ca 1870 m2 solfylt uteoppholdsareal
 Krav minimum ca 1680 m2

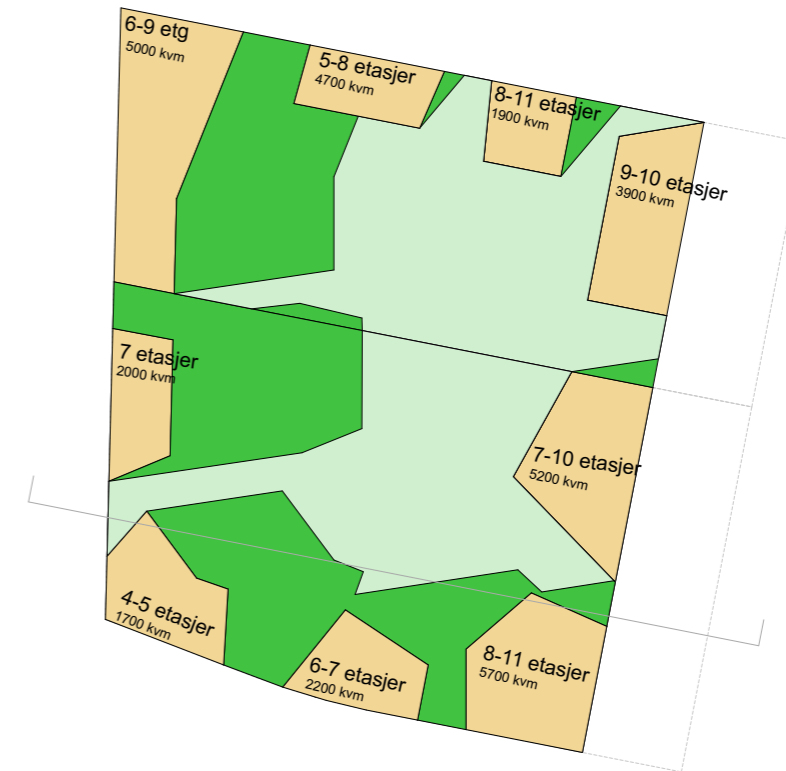


23.juni kl.18.00
 Tomt I
 ca 2600 m2 solfylt uteoppholdsareal
 Krav minimum ca 1520 m2

Tomt II
 ca 2300 m2 solfylt uteoppholdsareal
 Krav minimum ca 1680 m2

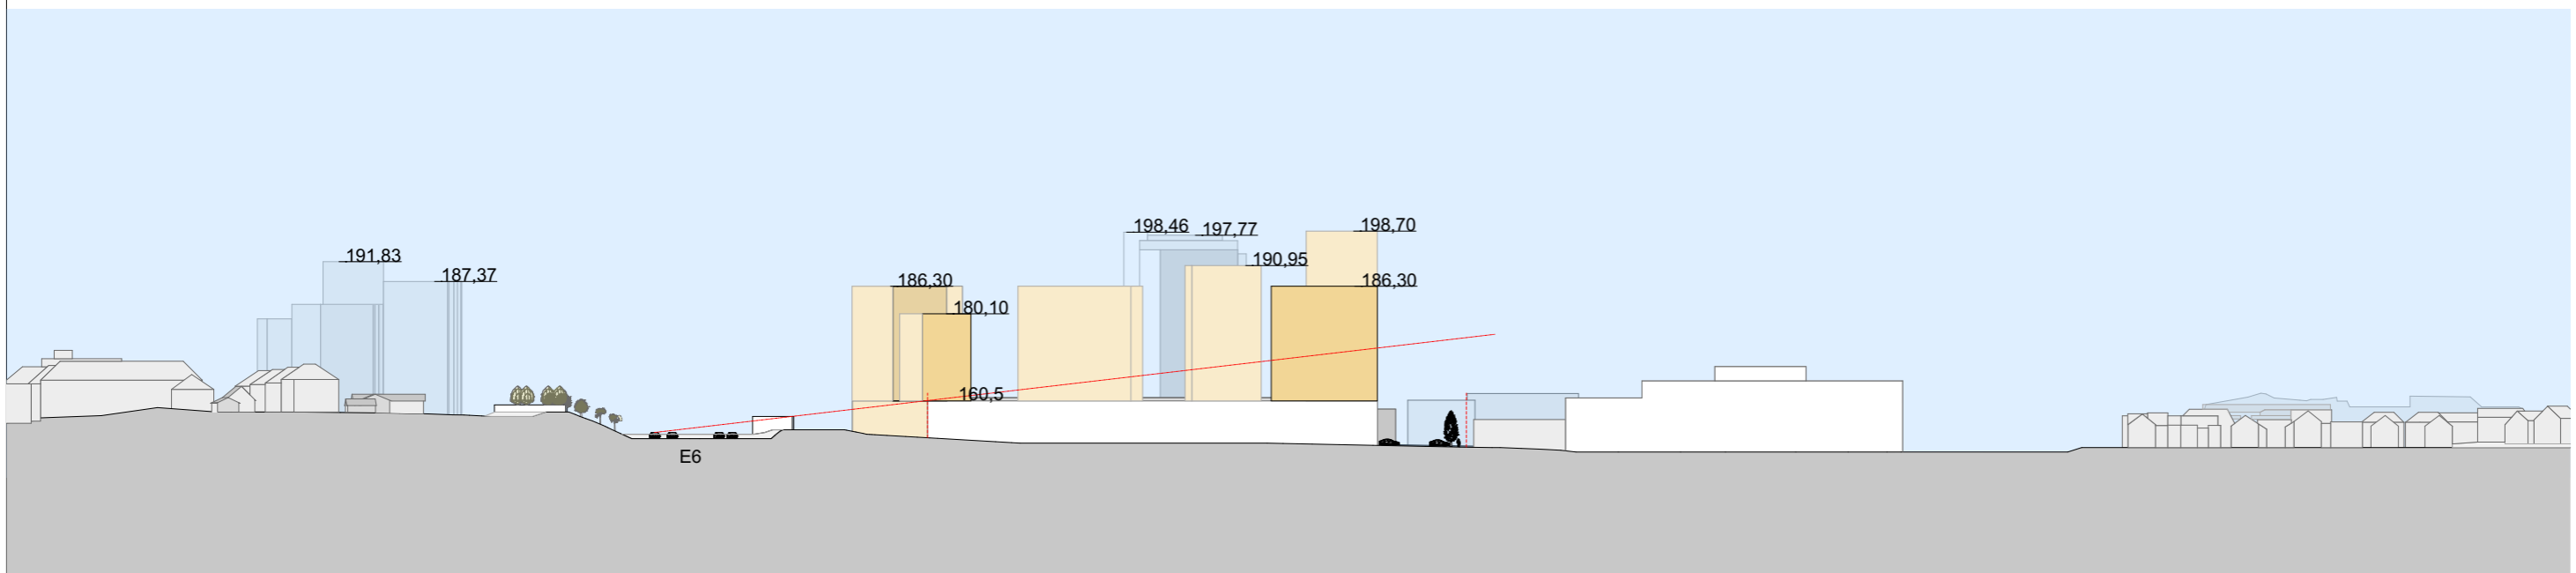


tegn. nr.	15.12.17	tegnet av	revisjon
innhold	målestokk	TTS/GE	saksbehandler
Alt C	1:1500	RBH	rev.dat


Alt. C

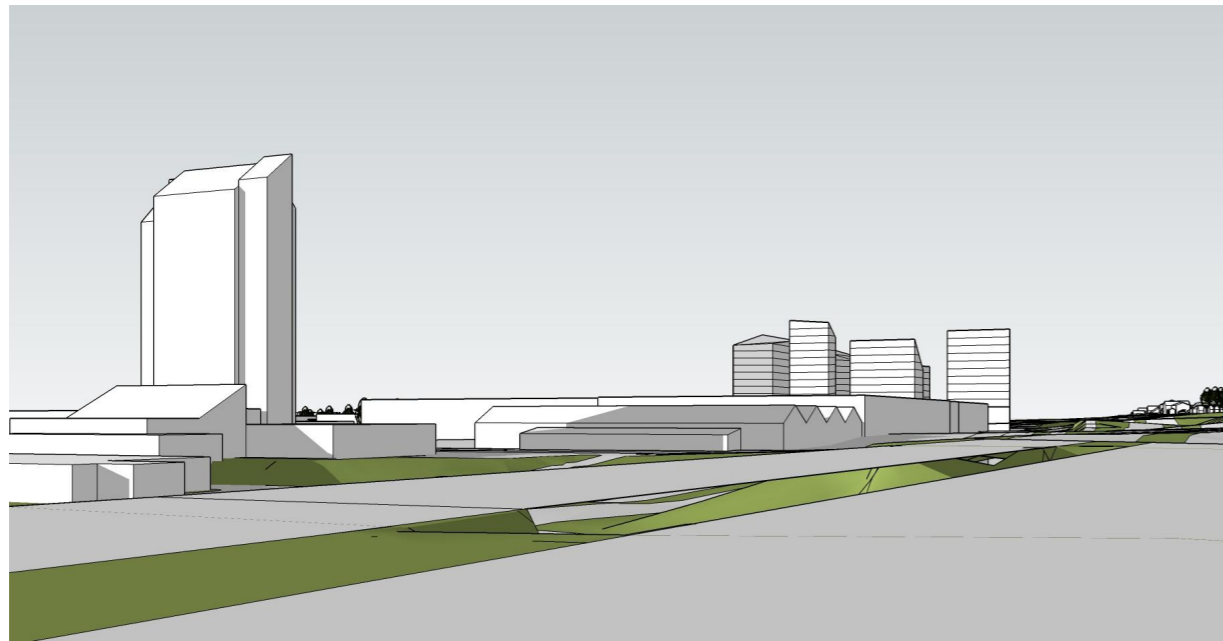


Perspektiv E6 fra nord

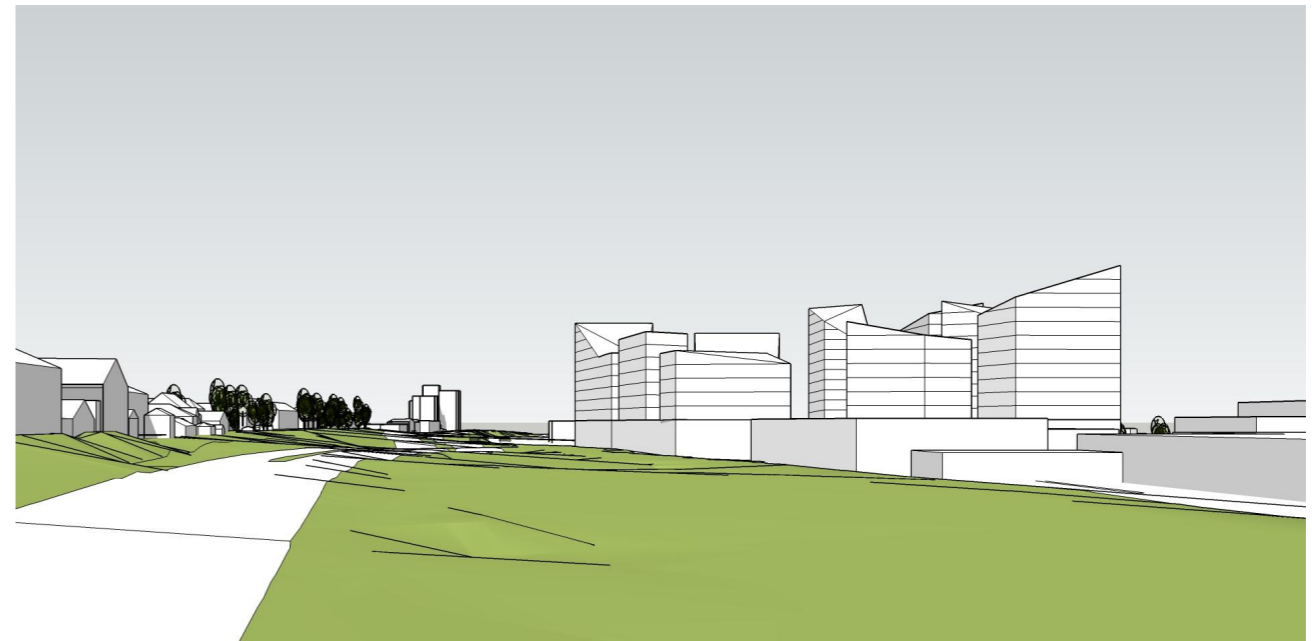


Perspektiv E6 fra syd

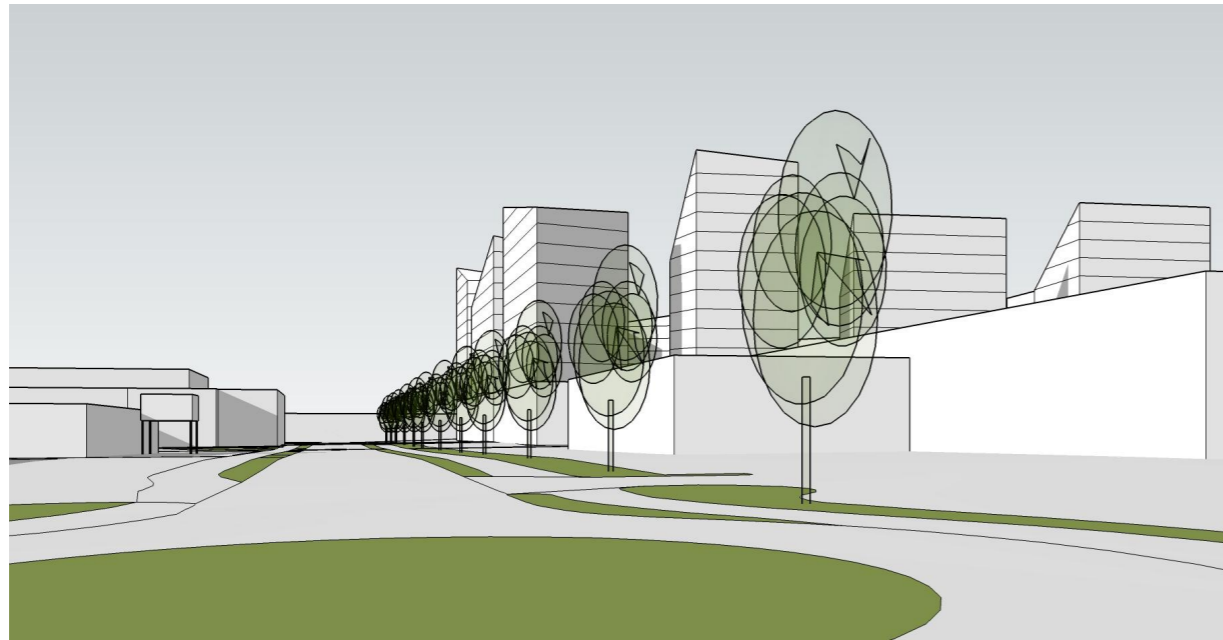


Perspektiv fra krysset Ivar Lykkes veg og Sentervegen

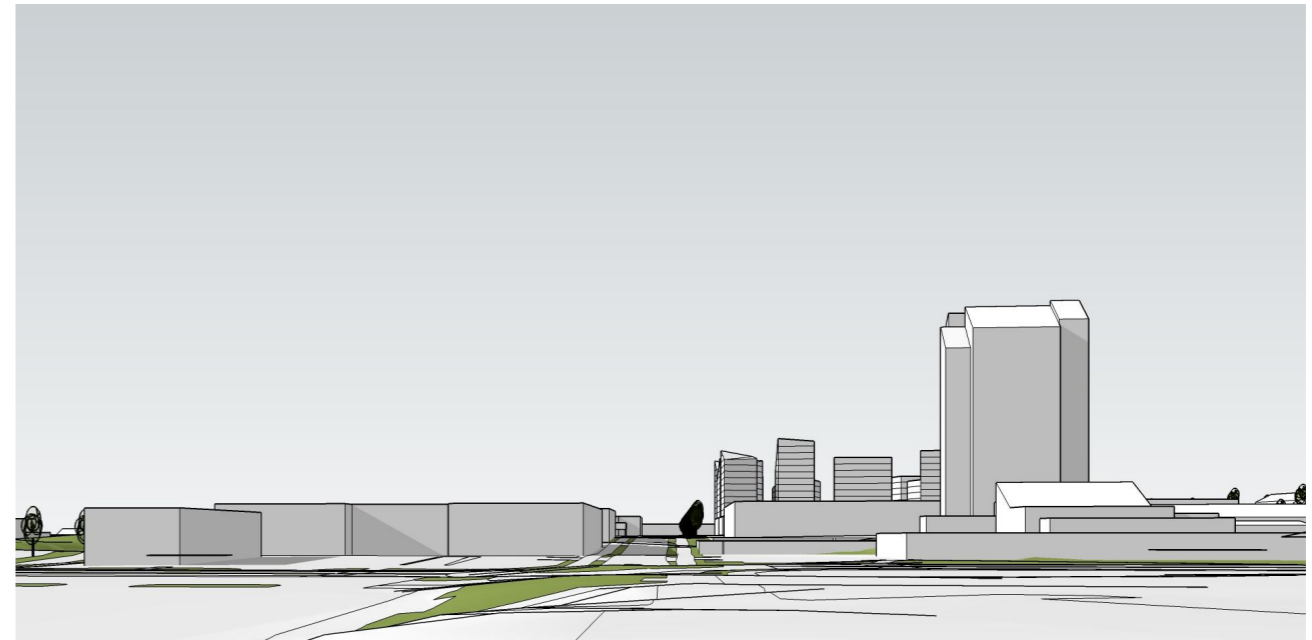

Perspektiv Ivar Lykkes veg fra nord

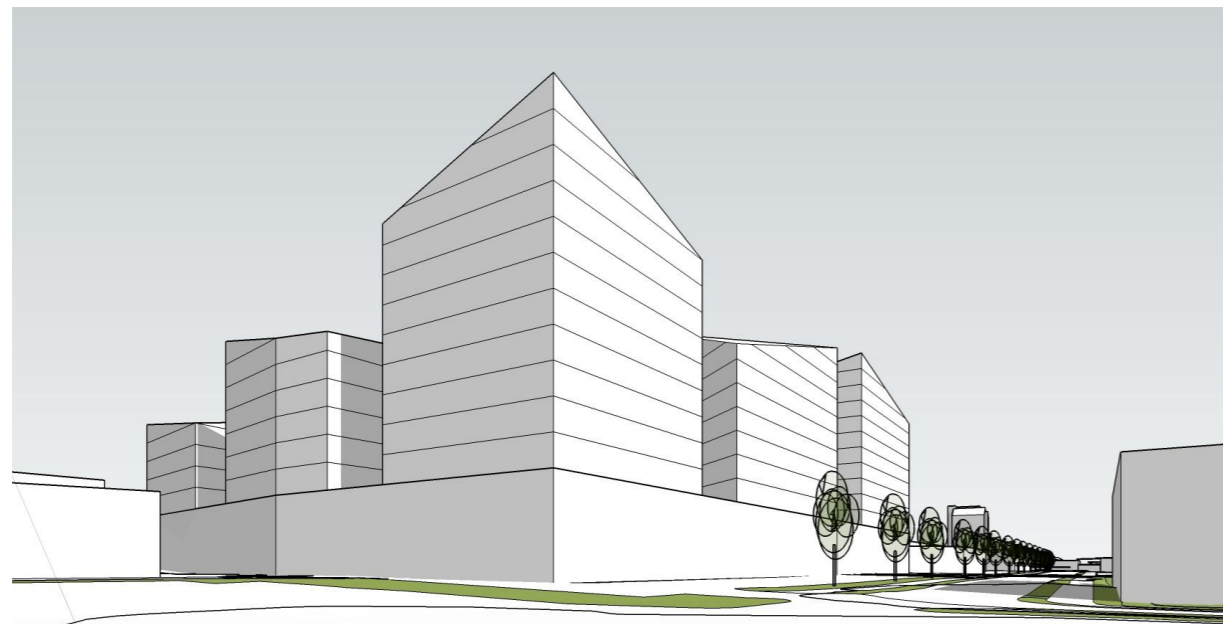

Perspektiv Ivar Lykkes veg fra syd

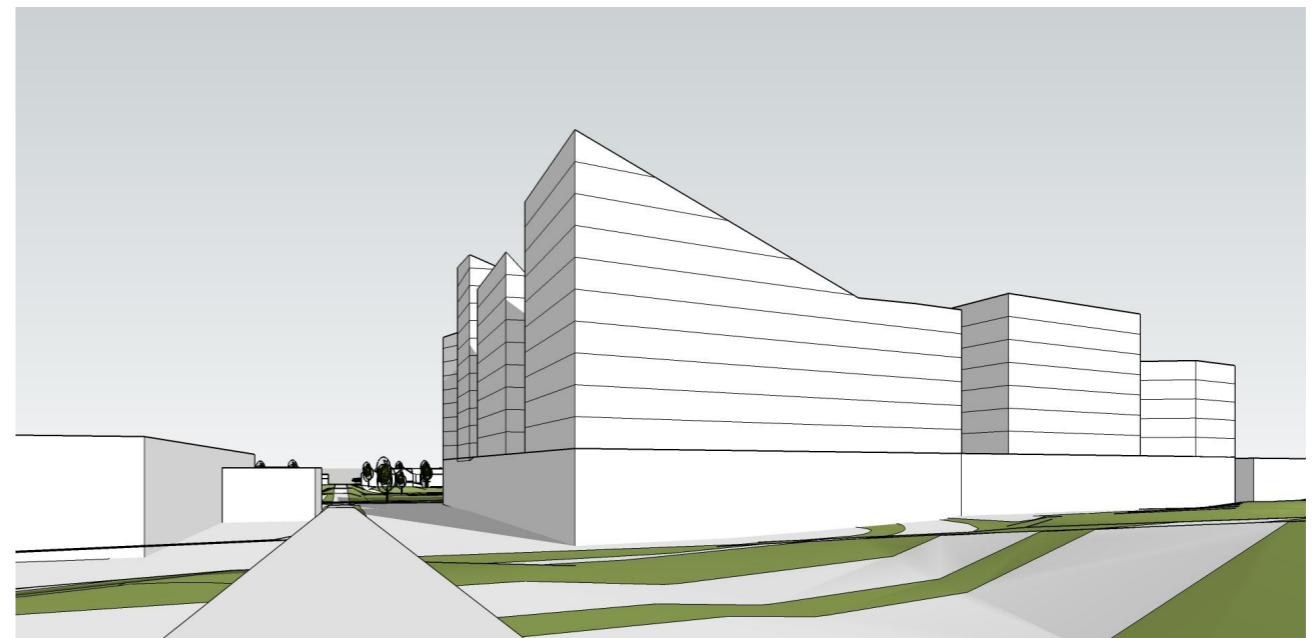

Perspektiv fra gang sykkelveg over E6

revisjon

tegn. av

dato

tegn. nr.

innhold

Alt C

Perspektiv

15.12.17

målestokk


TTS/GE

saksbehandler

RBH

rev.dato

Alt. D

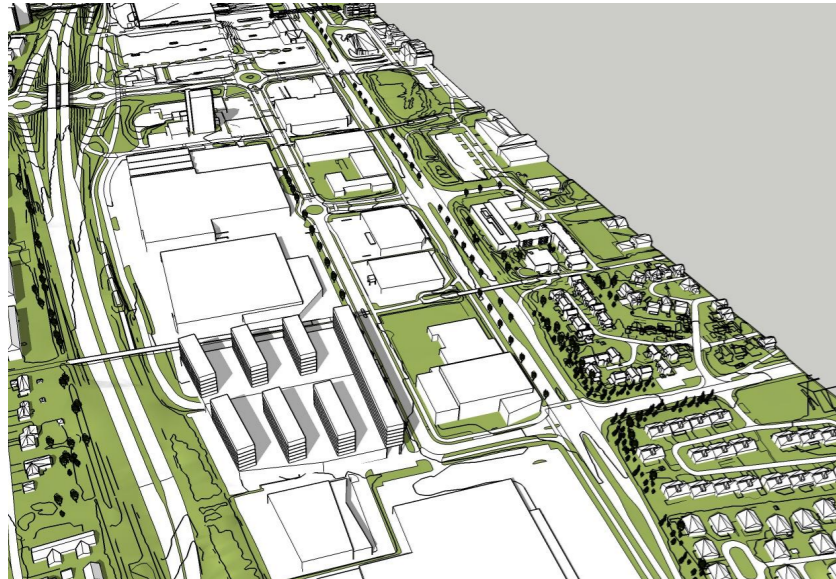


Tomt I

ca 12000 m2 BRA utnyttelse bolig
ca 9600 m2 sBRA
ca 4500 m2 felles uteoppholdsareal
> Krav minimum 2400 m2

Tomt II


ca 14760 m2 BRA utnyttelse bolig
ca 11800 m2 sBRA
ca 5600 m2 felles uteoppholdsareal
> Krav minimum 2950 m2

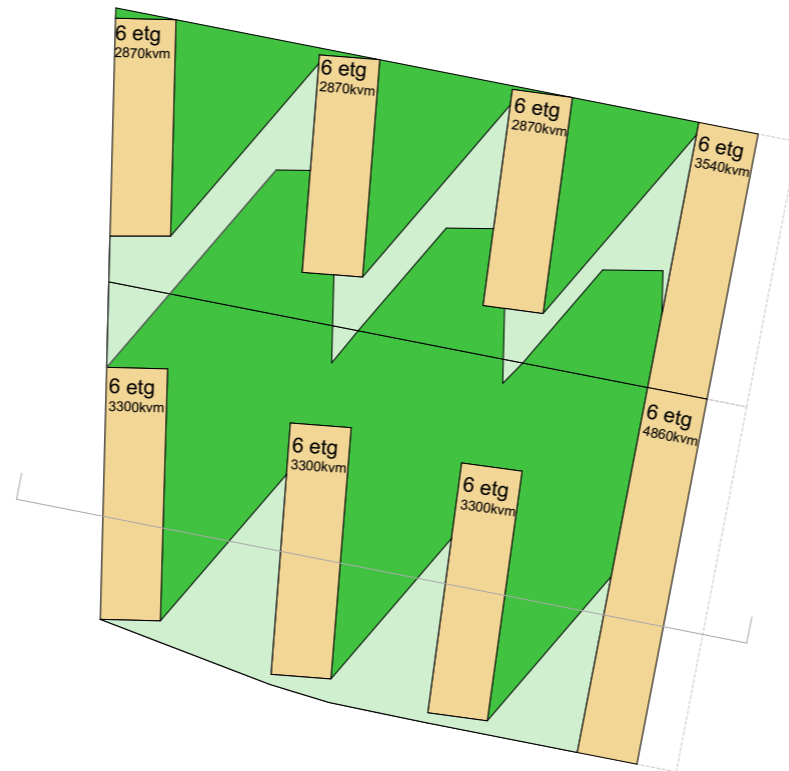

21.mars kl.15.00

Tomt I
ca 1240 m2 solfylt uteoppholdsareal
Krav minimum ca 1200 m2


Tomt II
ca 1500 m2 solfylt uteoppholdsareal
Krav minimum ca 1470 m2

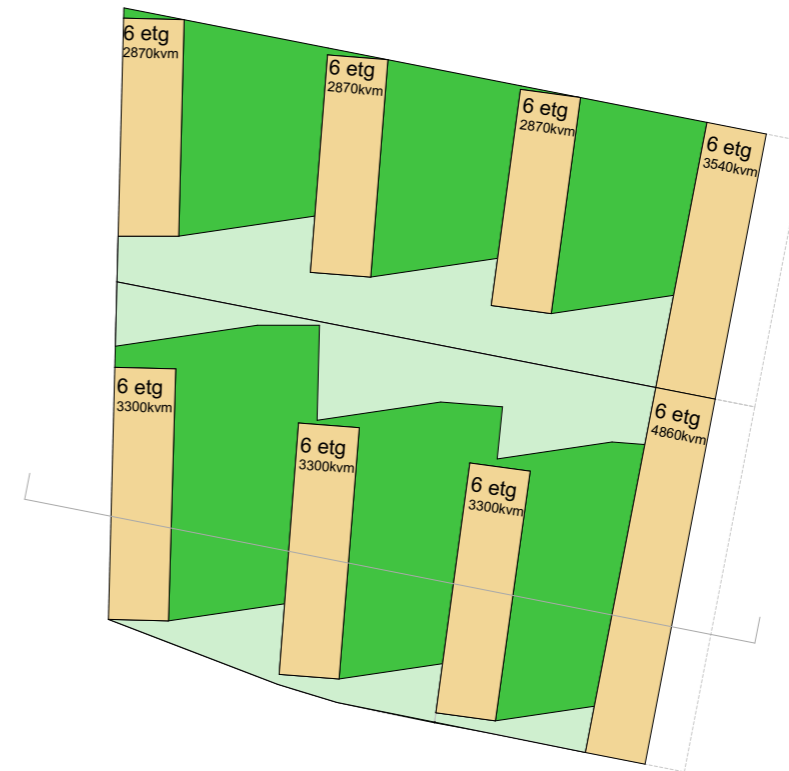

23.juni kl.18.00


Tomt I
ca 1480 m2 solfylt uteoppholdsareal
Krav minimum ca 1200 m2

Tomt II
ca 1800 m2 solfylt uteoppholdsareal
Krav minimum ca 1470 m2

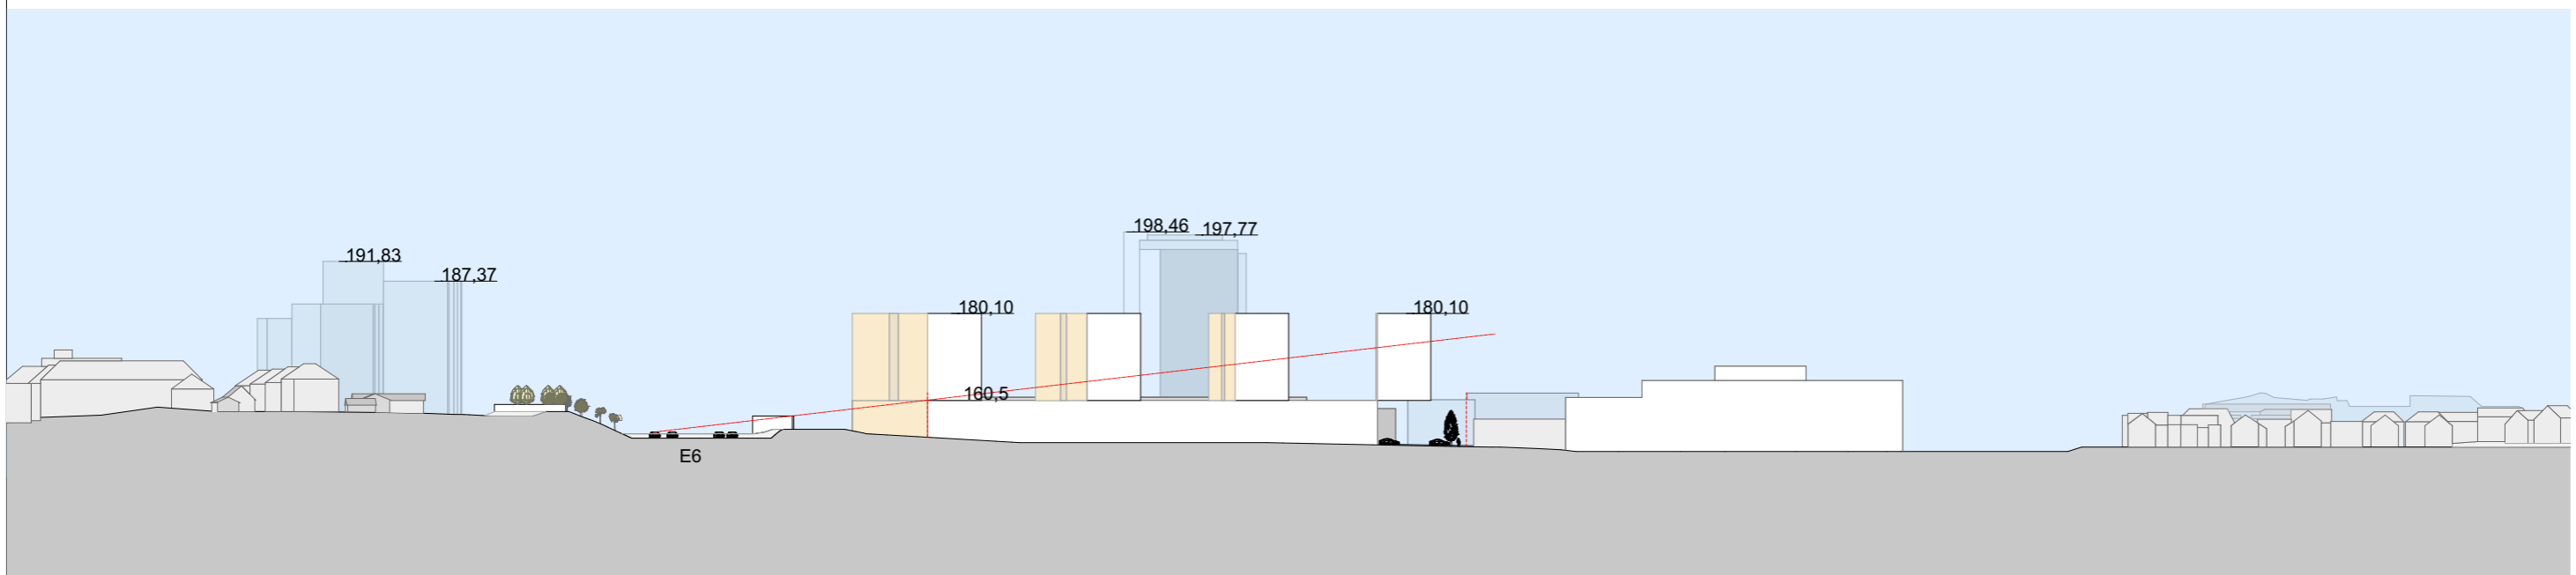


tegn. nr.	15.12.17	tegnet av	TT/GE	revisjon
innhold	målestokk	saksbehandler	RBH	rev.dat
Alt D	1:1500			


Alt. D

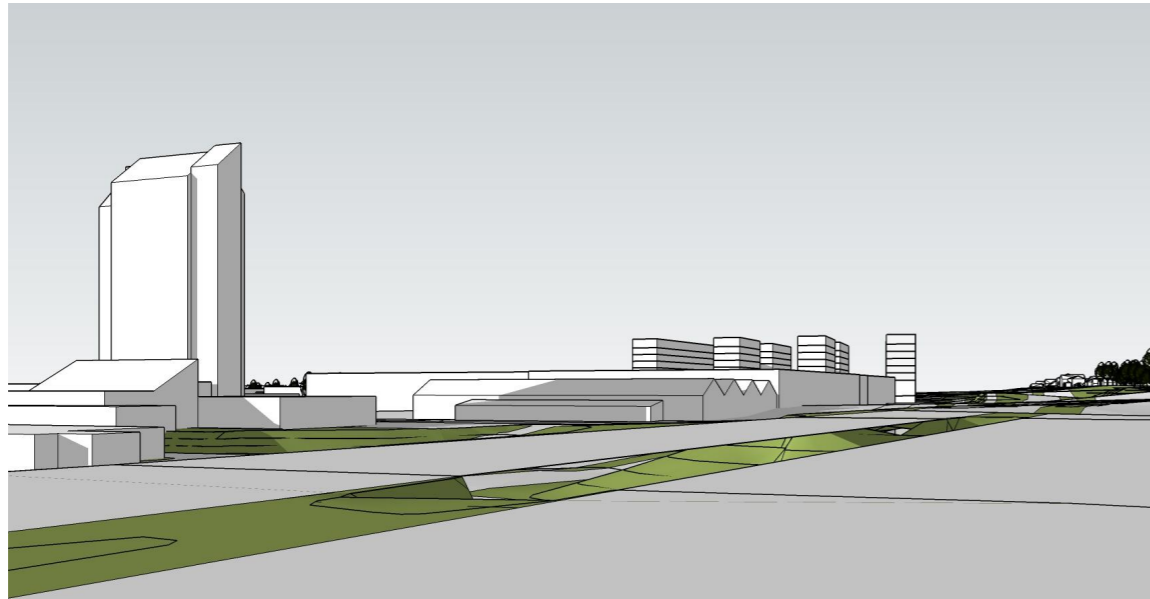


Perspektiv E6 fra nord

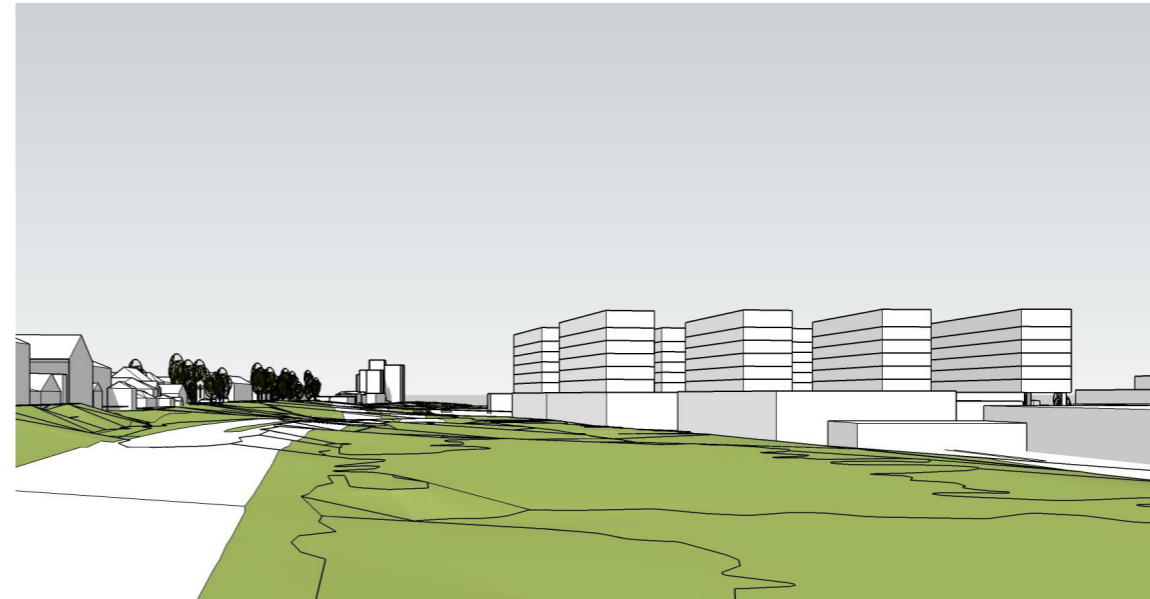


Perspektiv E6 fra syd

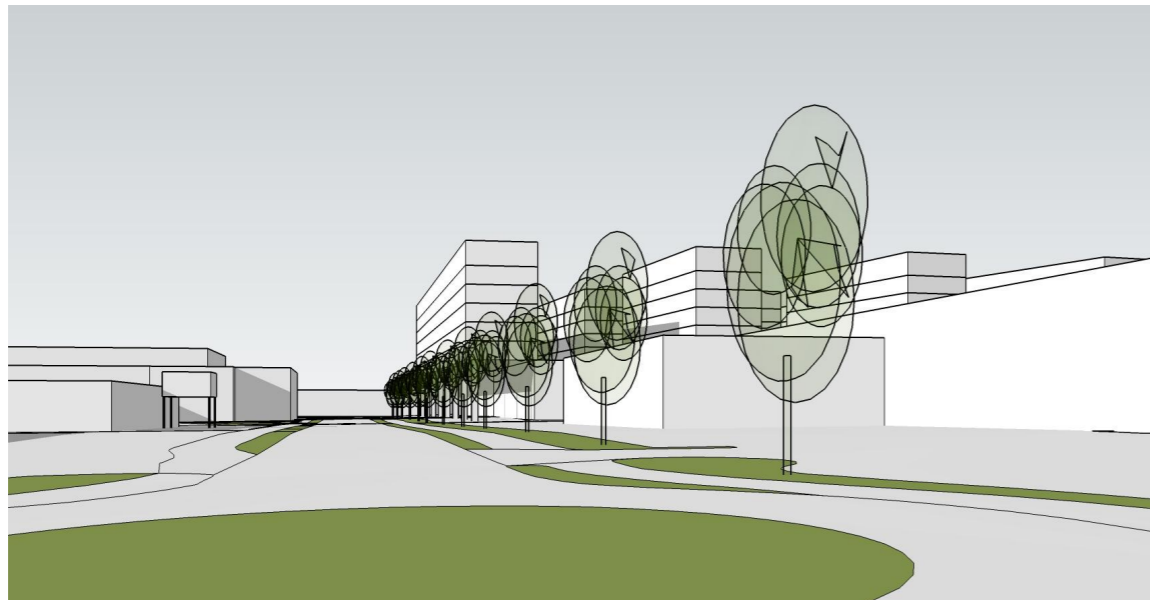


Perspektiv fra krysset Ivar Lykkes veg og Sentervegen

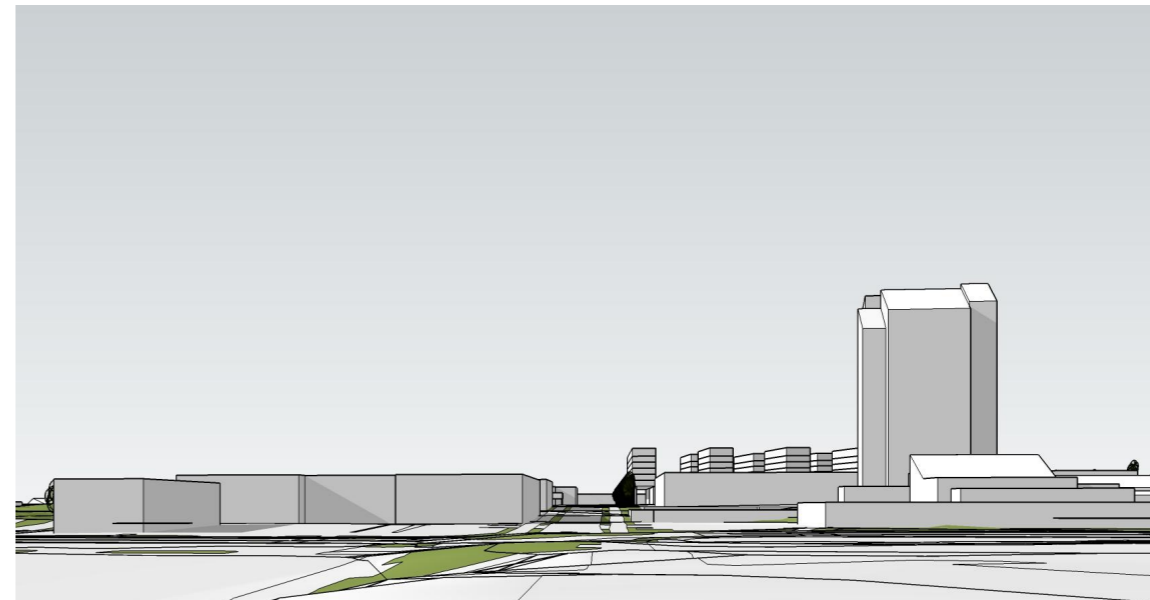

Perspektiv Ivar Lykkes veg fra nord

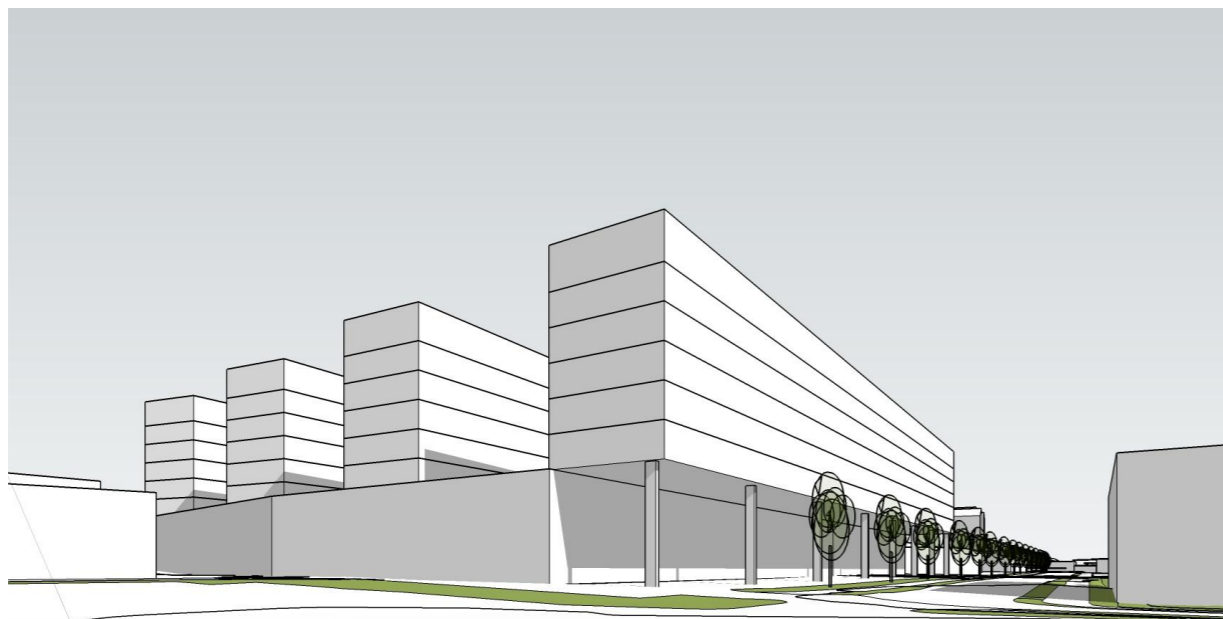


Perspektiv Ivar Lykkes veg fra syd

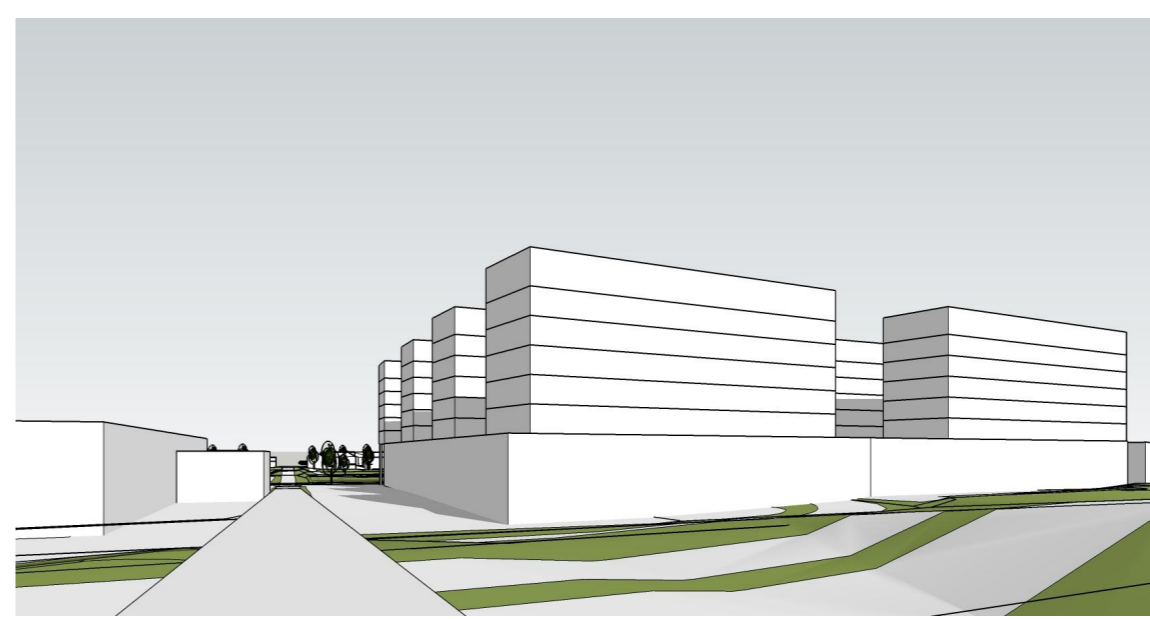

Perspektiv fra gang sykkelveg over E6

tegn. nr.	Alt D	tegnet av	TTS/GE	revisjon
innhold	Perspektiv	saksbehandler	RBH	rev. dato
		dato	15.12.17	
		målestokk		

Alt. E

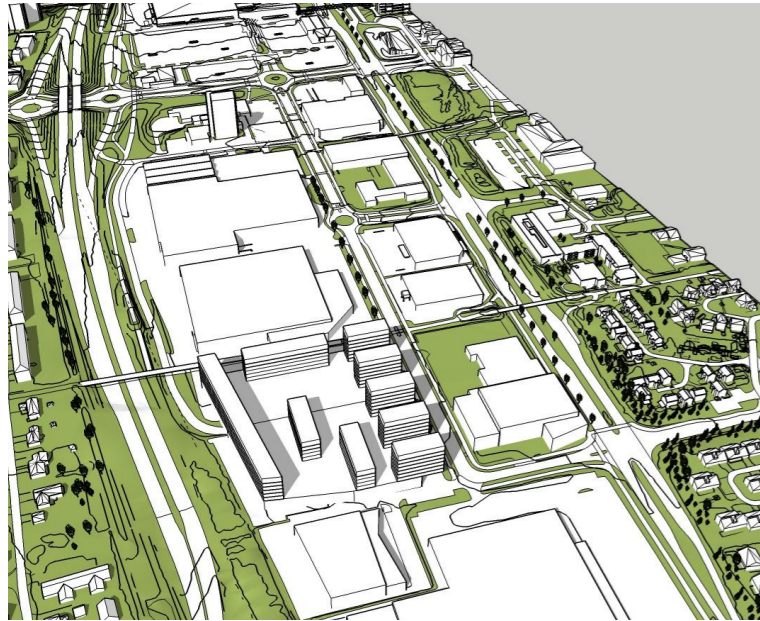


Tomt I

ca 12000 m2 BRA utnyttelse bolig
ca 9600 sBRA
ca 4340 m2 felles uteoppholdsareal
> Krav minimum 2400m2

Tomt II

ca 15400 m2 BRA utnyttelse bolig
ca 12300 m2 sBRA
5150 m2 felles uteoppholdsareal
> Krav minimum 3100 m2

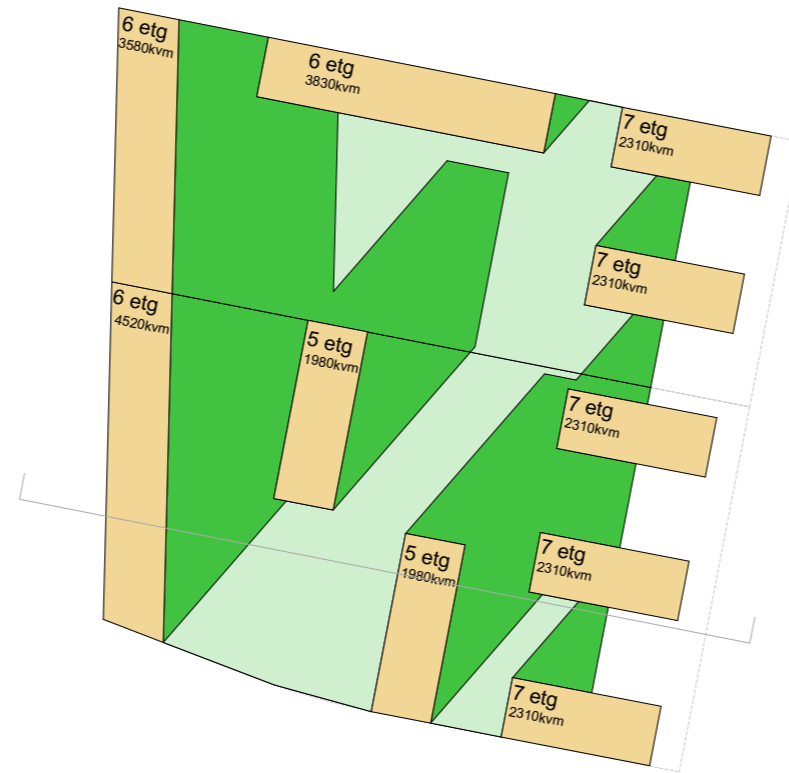

21. mars kl. 15.00

Tomt I
ca 1 610 m2 solfylt uteoppholdsareal
Krav minimum ca 1 200 m2


Tomt II
ca 2080 m2 solfylt uteoppholdsareal
Krav minimum ca 1 550 m2



23. juni kl. 18.00


Tomt I
ca 2 390 m2 solfylt uteoppholdsareal
Krav minimum ca 1 200 m2

Tomt II
ca 1 660 m2 solfylt uteoppholdsareal
Krav minimum ca 1 550 m2

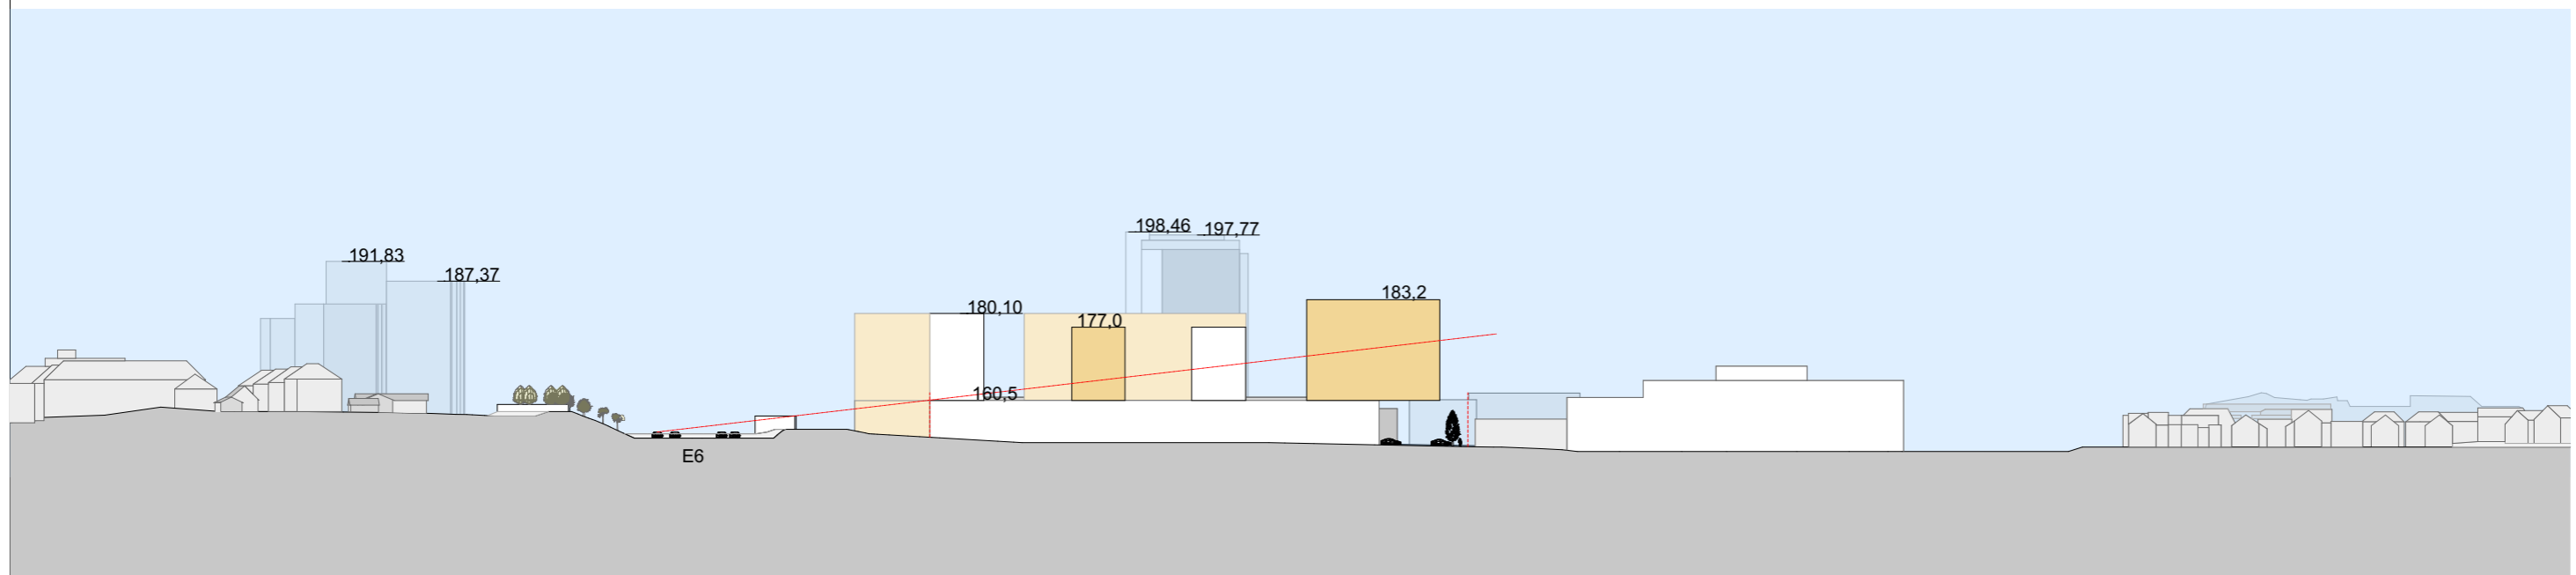


tegn. nr.	15.12.17	tegnet av	TTS/GE	revisjon
innhold	målestokk	saksbehandler	RBH	rev. dato
Alt E	1:1500			


Alt. E

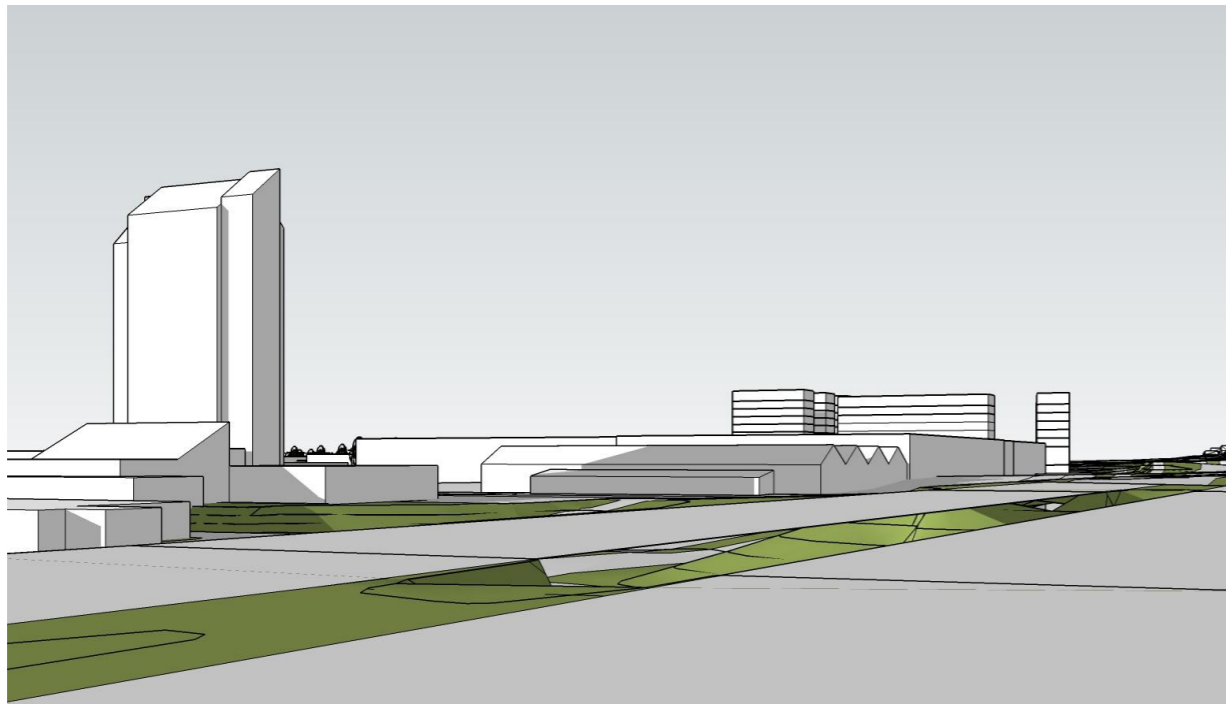


Perspektiv E6 fra nord

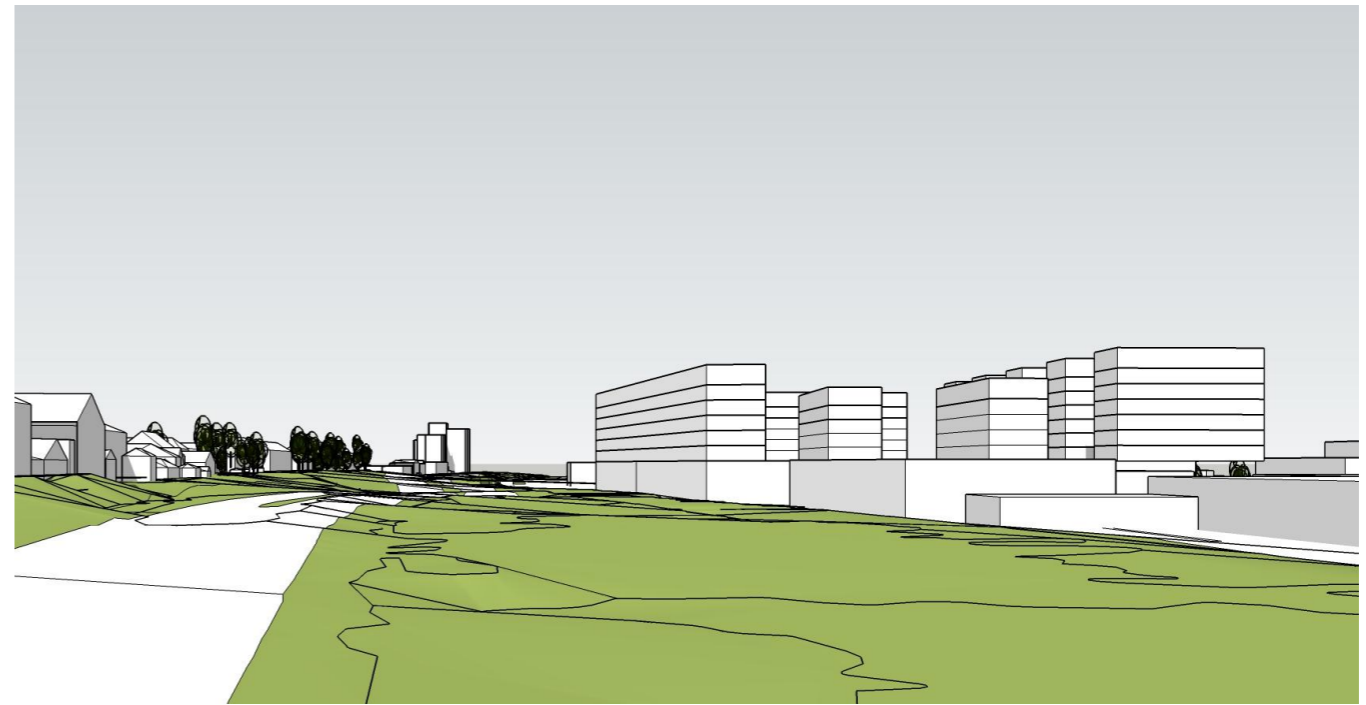


Perspektiv E6 fra syd

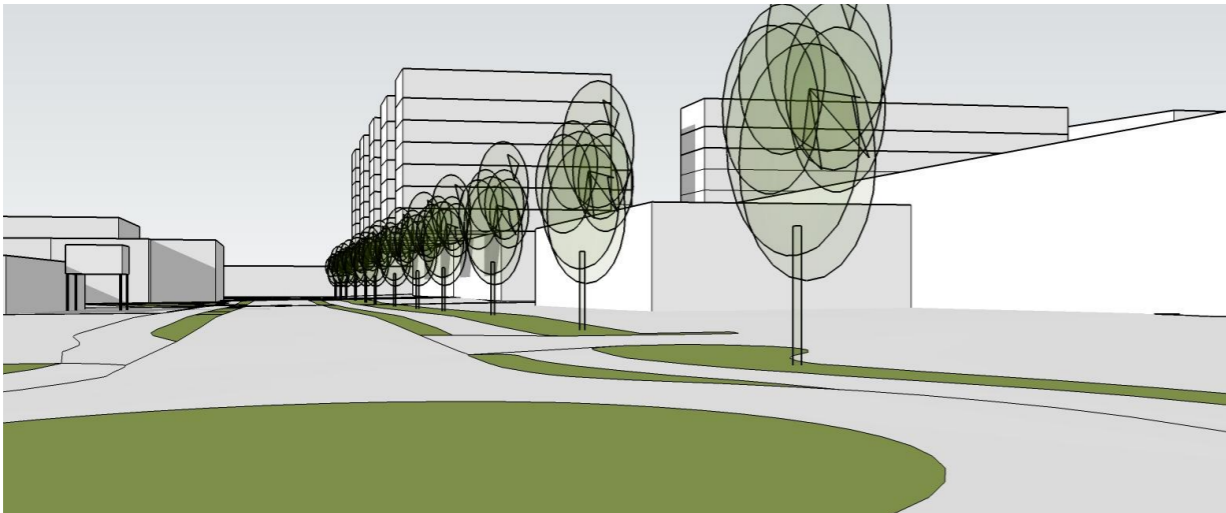


Perspektiv fra krysset Ivar Lykkes veg og Sentervegen

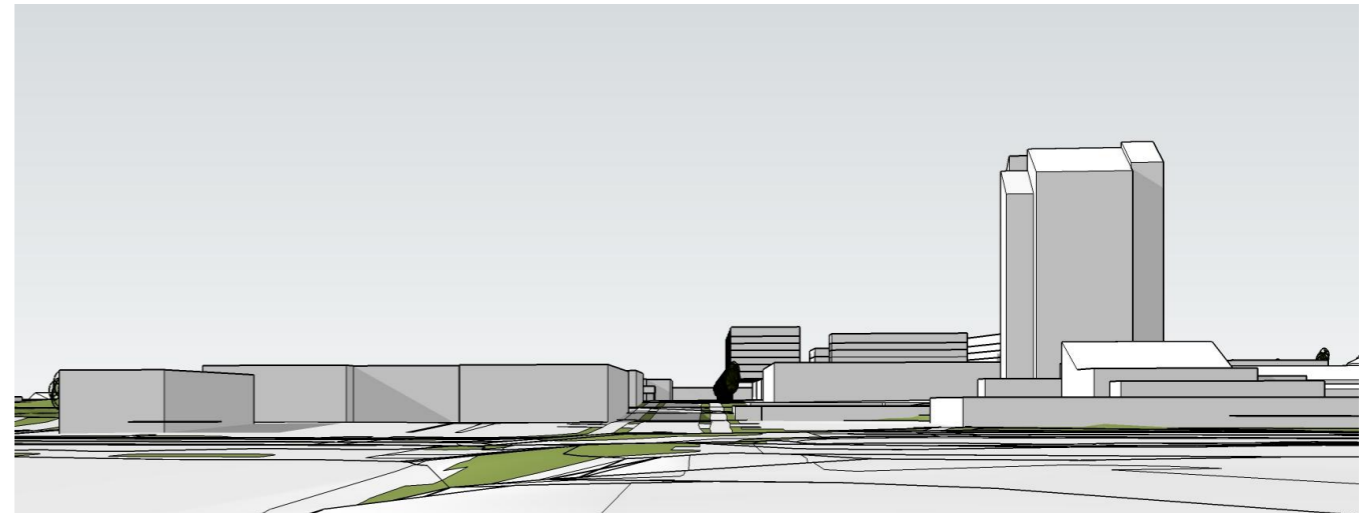

Perspektiv Ivar Lykkes veg fra nord

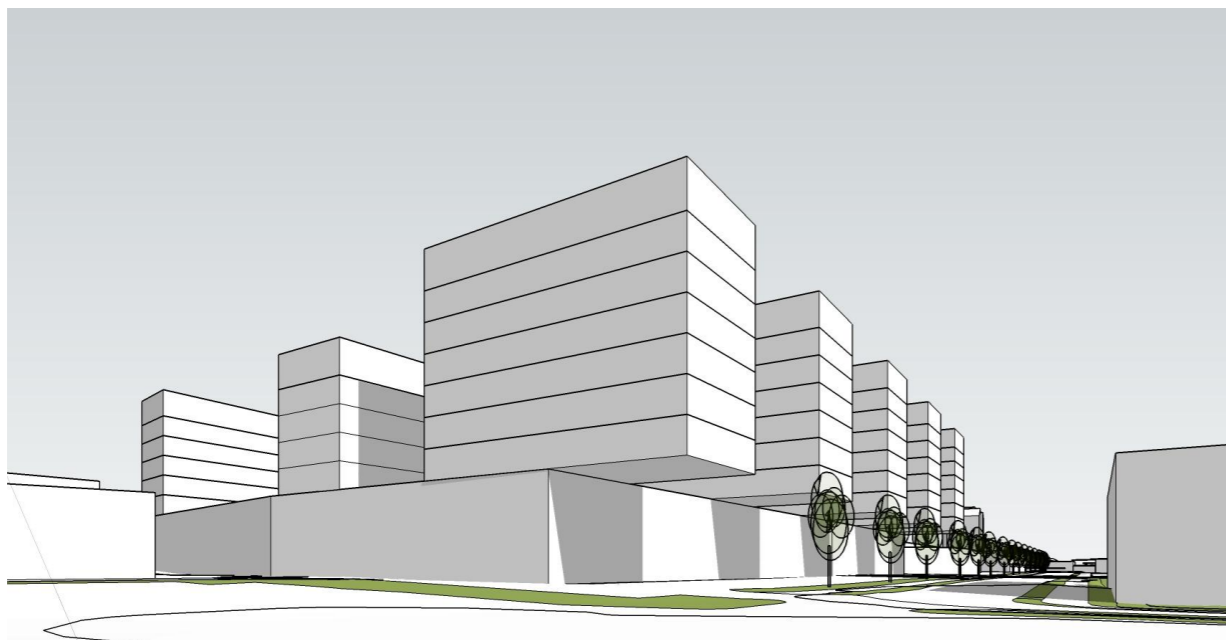

Perspektiv Ivar Lykkes veg fra syd

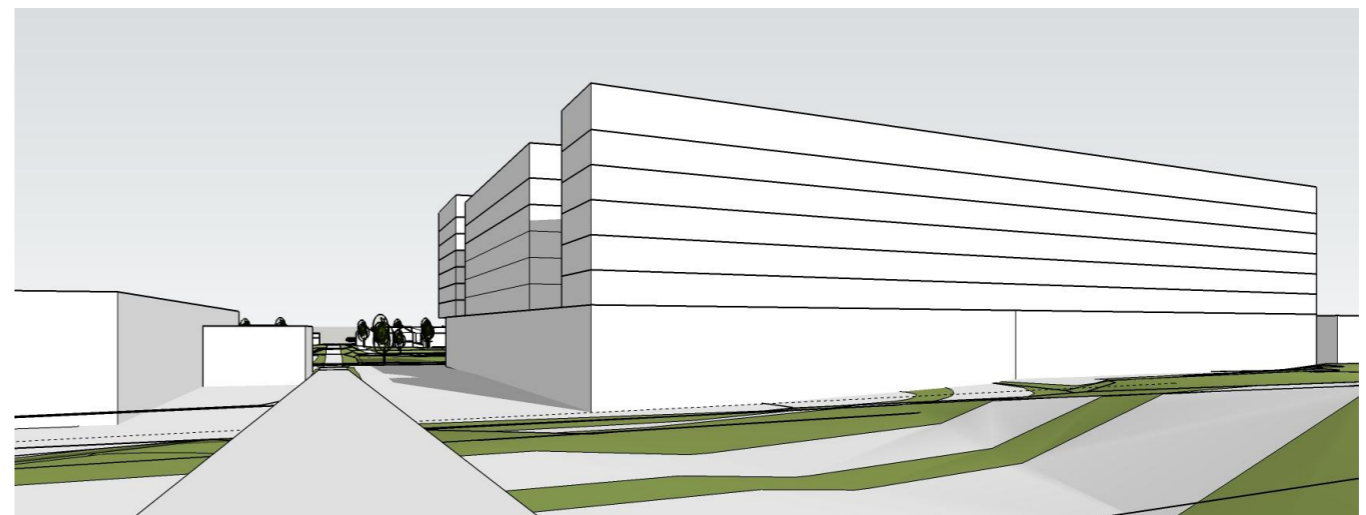

Perspektiv fra gang sykkelveg over E6

revisjon

tegn. av

dato

tegn. nr.

innhold

Alt E

Perspektiv

15.12.17

målestokk

TTS/GE

saksbehandler

RBH

rev.dato

rev.dato

Alt. F




Tomt I

ca 12000 m2 BRA utnyttelse bolig
ca 9600 sBRA
ca 4300 m2 felles uteoppholdsareal
> Krav minimum 2400 m2

Tomt II


ca 15200 m2 BRA utnyttelse bolig
ca 12200 m2 sBRA
5300 m2 felles uteoppholdsareal
> Krav minimum 3050 m2

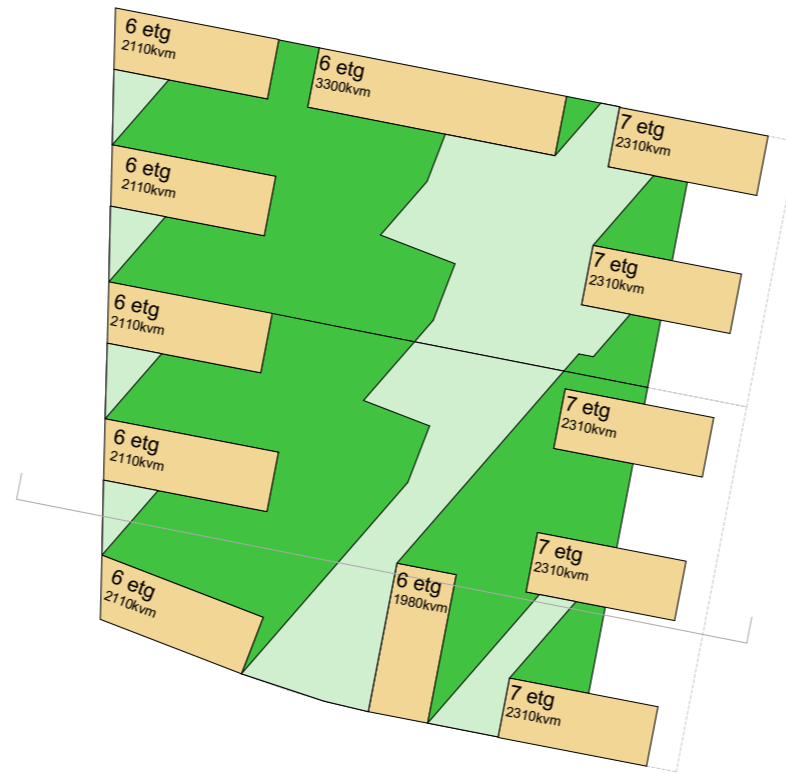

21.mars kl.15.00

Tomt I
ca 1600 m2 solfylt uteoppholdsareal
Krav minimum ca 1 200 m2


Tomt II
ca 1 730 m2 solfylt uteoppholdsareal
Krav minimum ca 1 500 m2

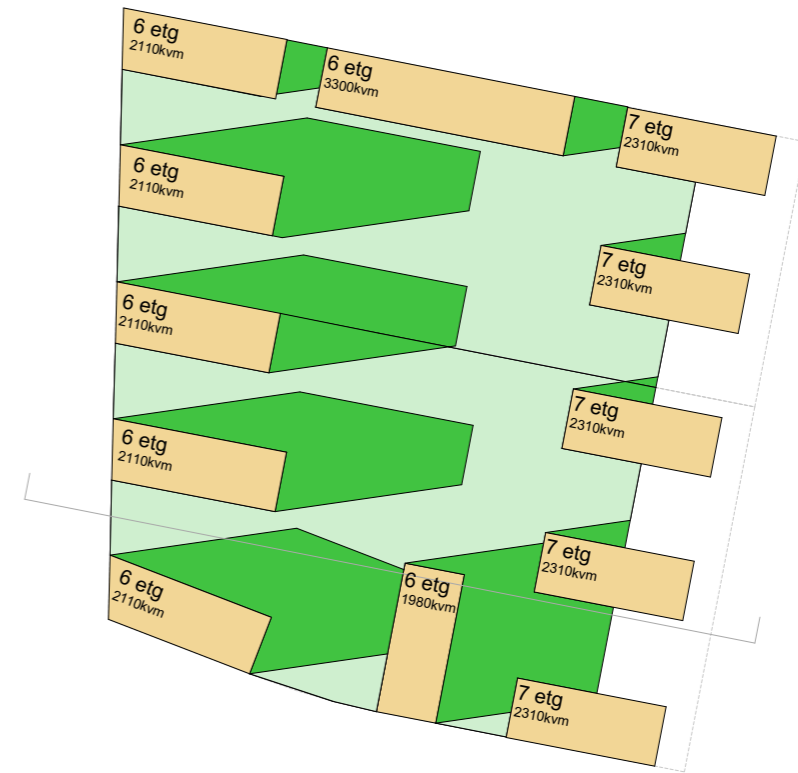

23.juni kl.18.00


Tomt I
ca 2 580 m2 solfylt uteoppholdsareal
Krav minimum ca 1 200 m2

Tomt II
ca 2500 m2 solfylt uteoppholdsareal
Krav minimum ca 1 500 m2

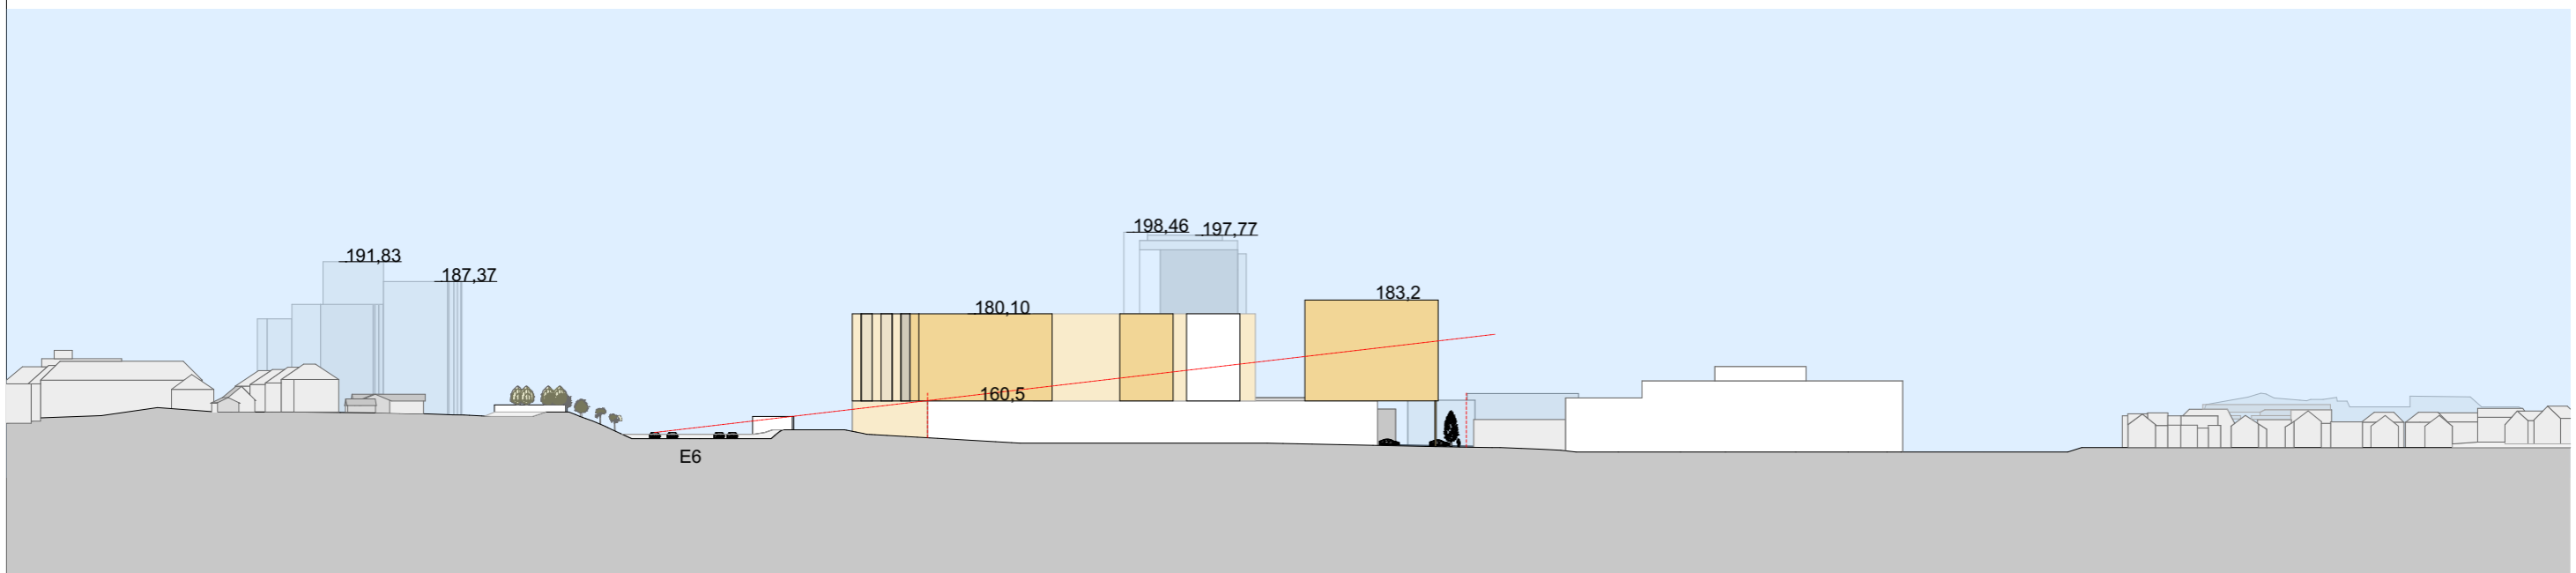


tegnet av	TTS/GE	revisjon
saksbehandler	RBH	rev.dat0
dato	15.12.17	målestokk
1:1500		
tegn.nr.	Alt F	


Alt. F

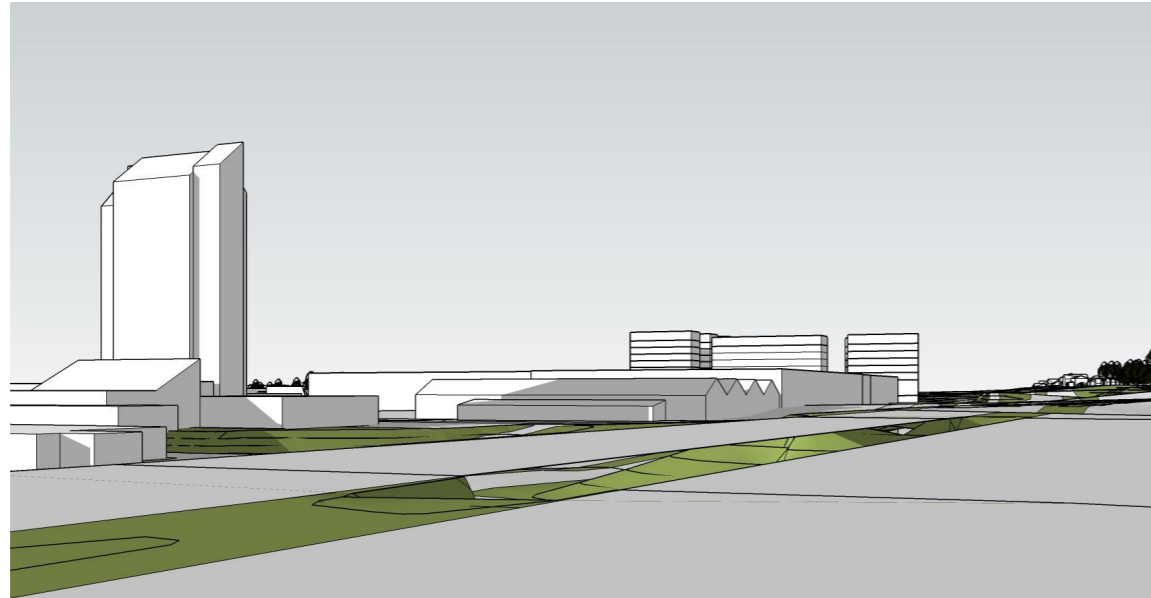


Perspektiv E6 fra nord

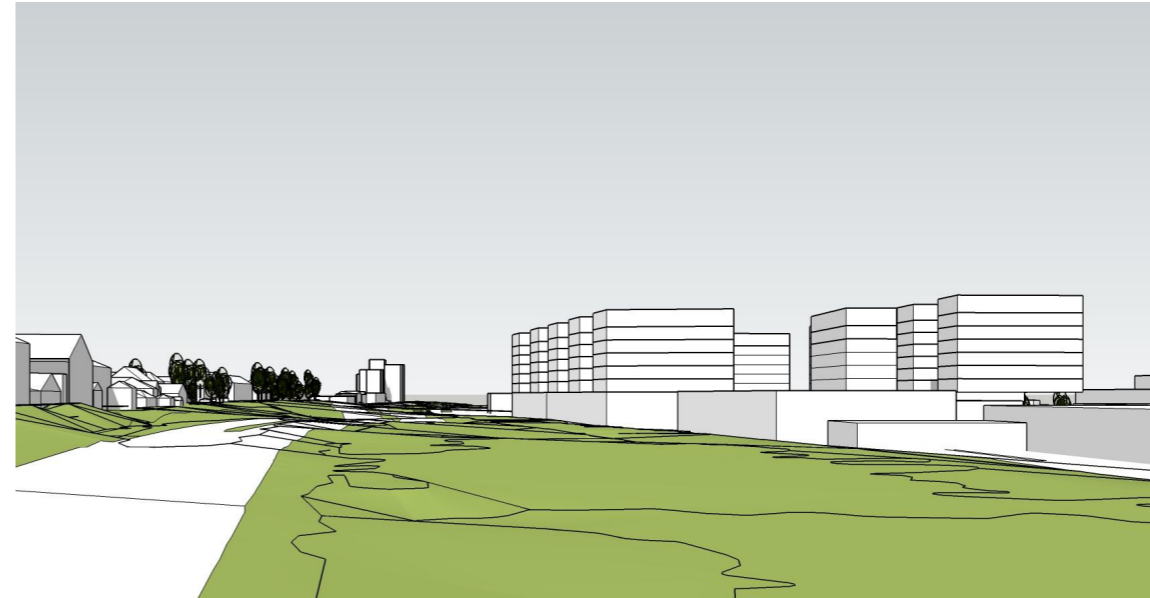


Perspektiv E6 fra syd

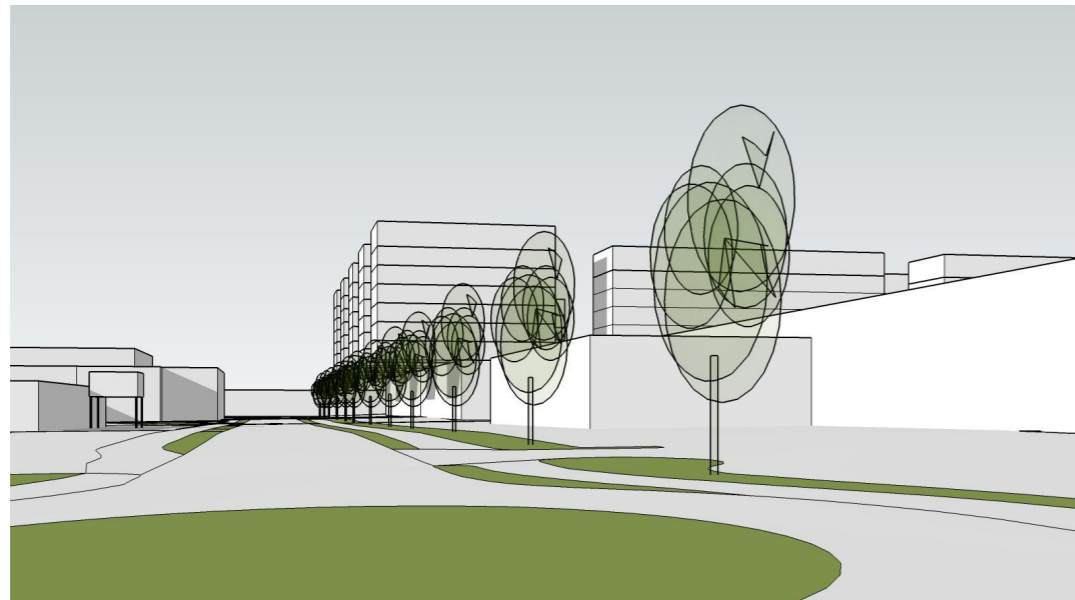


Perspektiv fra krysset Ivar Lykkes veg og Sentervegen

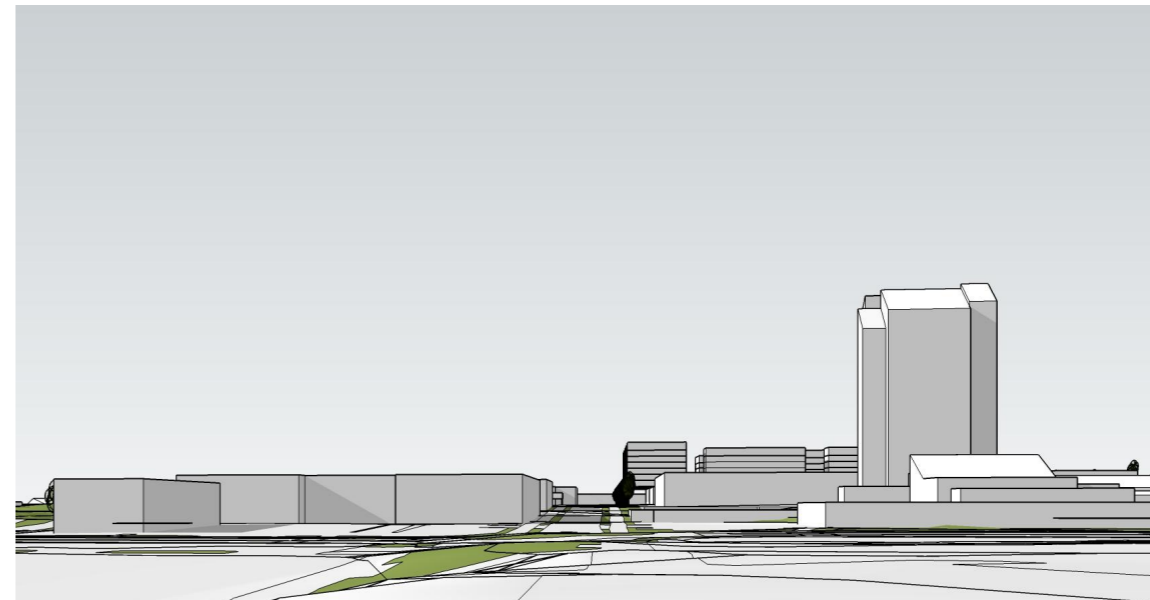

Perspektiv Ivar Lykkes veg fra nord

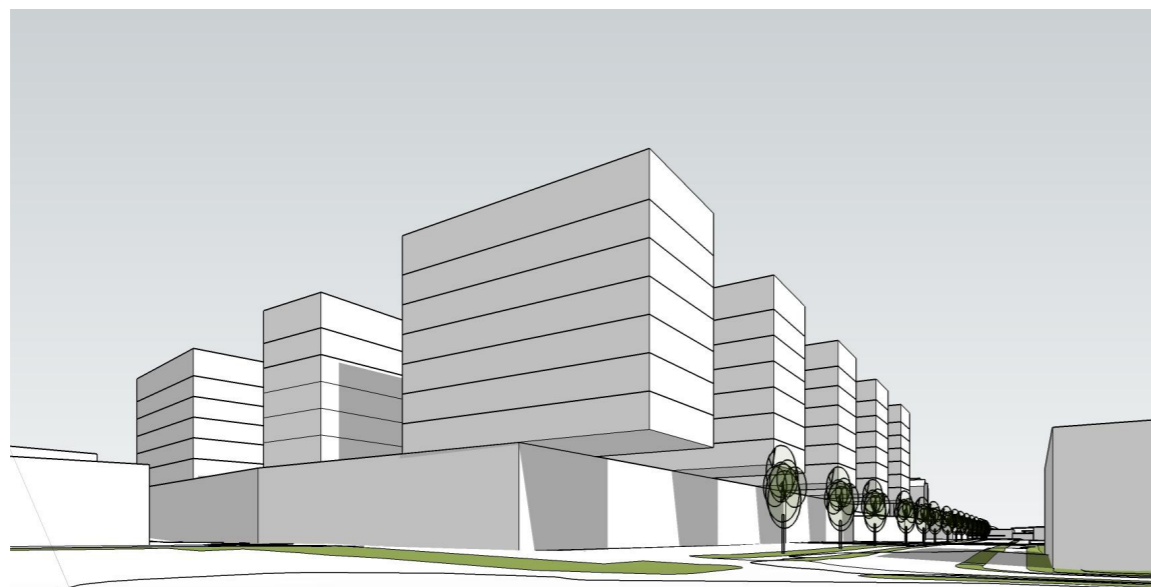

Perspektiv Ivar Lykkes veg fra syd

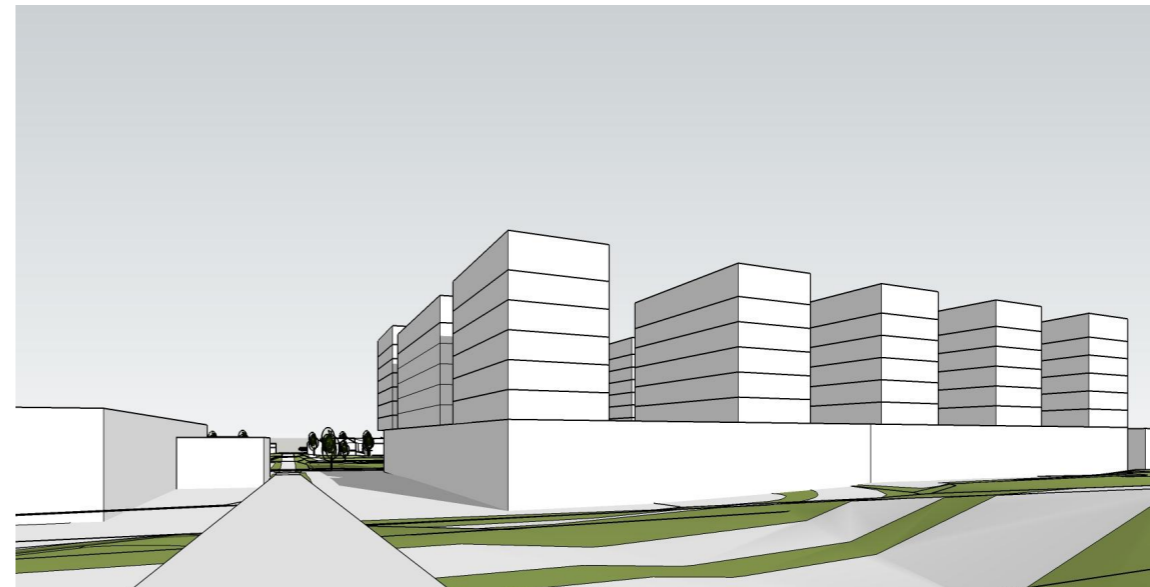

Perspektiv fra gang sykkelveg over E6

tegn. nr.	Alt F	tegnet av	TTS/GE	revisjon
innhold	Perspektiv	saksbehandler	RBH	rev. dato
		dato	15.12.17	
		målestokk		